Regione Liguria
Provincia di Imperia
Comune di Cipressa

S.U.A. PER ZONA DI PIANIFICAZIONE PRUSST
INTERVENTO 8.60 AF ZONA LTR
Riqualificazione del litorale TORRE DEI MARMI

LOCALITA': zona litoranea Camping Cipressa

Allegato
alla tabellla dati
di progetto

B/2

RIADOZIONE DA PARTE DEL COMMISSORIO STRAORDINARIO
(con poteri della Giunta Comunale)
in ottemperanza della Nota PG/2015/221241 in data 15.12.2015 della
REGIONE LIGURIA DIPARTIMENTO PIANIFICAZIONE TERRITORIALE
SETTORE URBANISTICA - PROCEDIMENTI CONCERTATIVI

STANDARD :
ai sensi della L.R. 24/87 art.3 - lett. e
Individuazione delle superfici a parcheggio

data:
aggiornamento marzo 2016

scala: 1: 500


Soggetto attuatore: Societa' Hanbury S.r.l.
c.so Re Umberto 23 - Torino

Proprietari : Societa' Hanbury S.r.l.
Mancardi Giuseppe
Oreggia Caterina

I Progettisti:

Dott. Arch. Flavio Gaudino
via Piani n. 28 - Imperia
E-mail: arch.gaudino@libero.it

Dott. Arch. Cristina Menegozzo
via Volturno 6/A - Torino
E-mail: cmenegozzo@tiscali.it

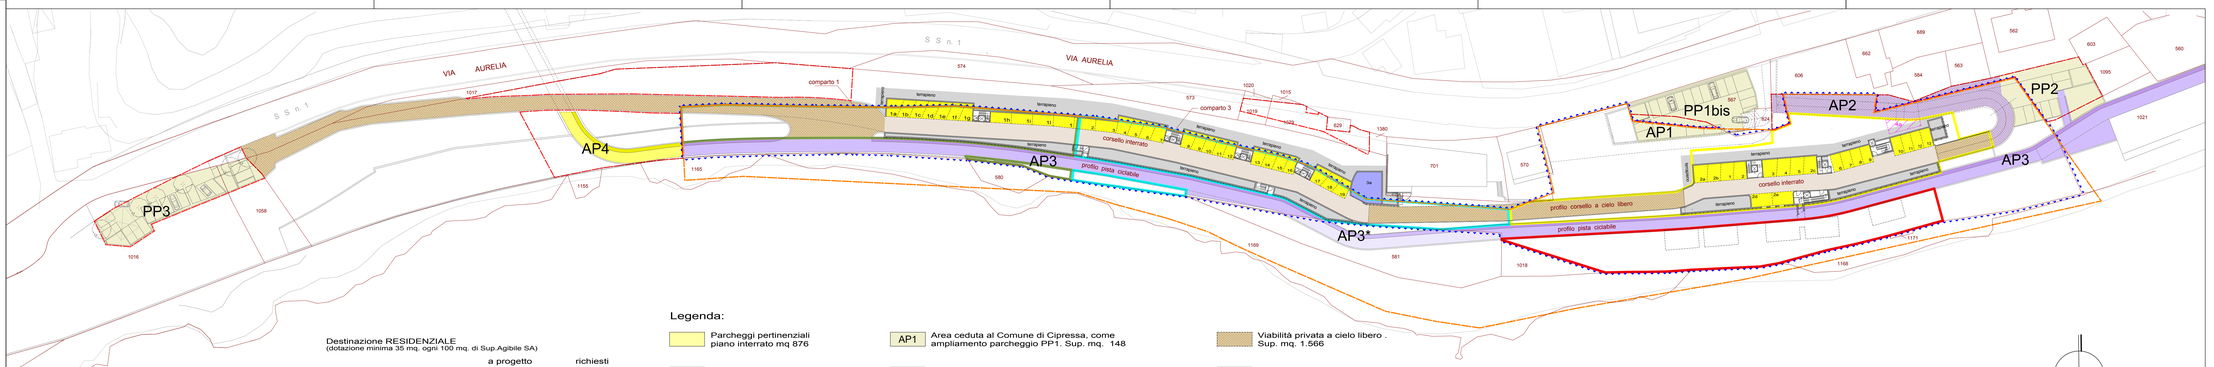

Legenda:

- Parcheggi pertinenziali piano interrato mq 876
- Parcheggi pertinenziali a raso mq 28
- Parcheggi privati non pertinenziali piano interrato mq 81.70
- Linea S.U.A
- Linea PRUSST
- Perimetro aree di intervento di proprietà del soggetto attuatore esterne al PRUSST / S.U.A.
- AP1 Area ceduta al Comune di Cipressa, come ampliamento parcheggio PP1. Sup. mq. 148
- AP2 Viabilità Pubblica . Sup. mq. 483 N.B. Non computata nel calcolo degli standards
- AP3 Area ceduta al Comune di Cipressa, come pista ciclabile e passeggiata a mare. Sup. mq. 1.535 (ml. 343)
- AP3* Area demaniale destinata a sedime pista ciclabile e passeggiata a mare. Sup. mq. 287 (ml. 57)
- AP4 Area ceduta al Comune di Cipressa, come pista ciclabile e passeggiata a mare. Sup. mq. 154
- Viabilità privata a cielo libero . Sup. mq. 1.566
- PP Parcheggi pubblici PP2 e PP3. Sup. complessiva mq. 813
- PP1bis Parcheggio pubblico interrato. Sup. mq. 486

Per la dimostrazione delle superfici a parcheggio pubblico vedere specifico Allegato B4.1

Destinazione RESIDENZIALE
(dotazione minima 35 mq. ogni 100 mq. di Sup.Agibile SA)

	a progetto		richiesti
Parcheggi pertinenziali Comparto 1	mq. 191.76		mq. 153.30
Parcheggi pertinenziali Comparto 2	mq. 107.87		mq. 77.31
sommano	mq. 299.63	>	mq. 230.61

Destinazione TURISTICO/RICETTIVA
(dotazione minima 1 posto auto per ogni camera o locale destinato a pernottamento)

	a progetto	richiesti
Posti auto Comparto 3	n. 19	n. 19
Posti auto Comparto 4	n. 13	n. 13

1 Comparto 1
2 Comparto 2
3 Comparto 3
4 Comparto 4

scala 1:500