
Tavola 1

scala 1:2.000

Proiezione del progetto sui parametri normativi e catastali

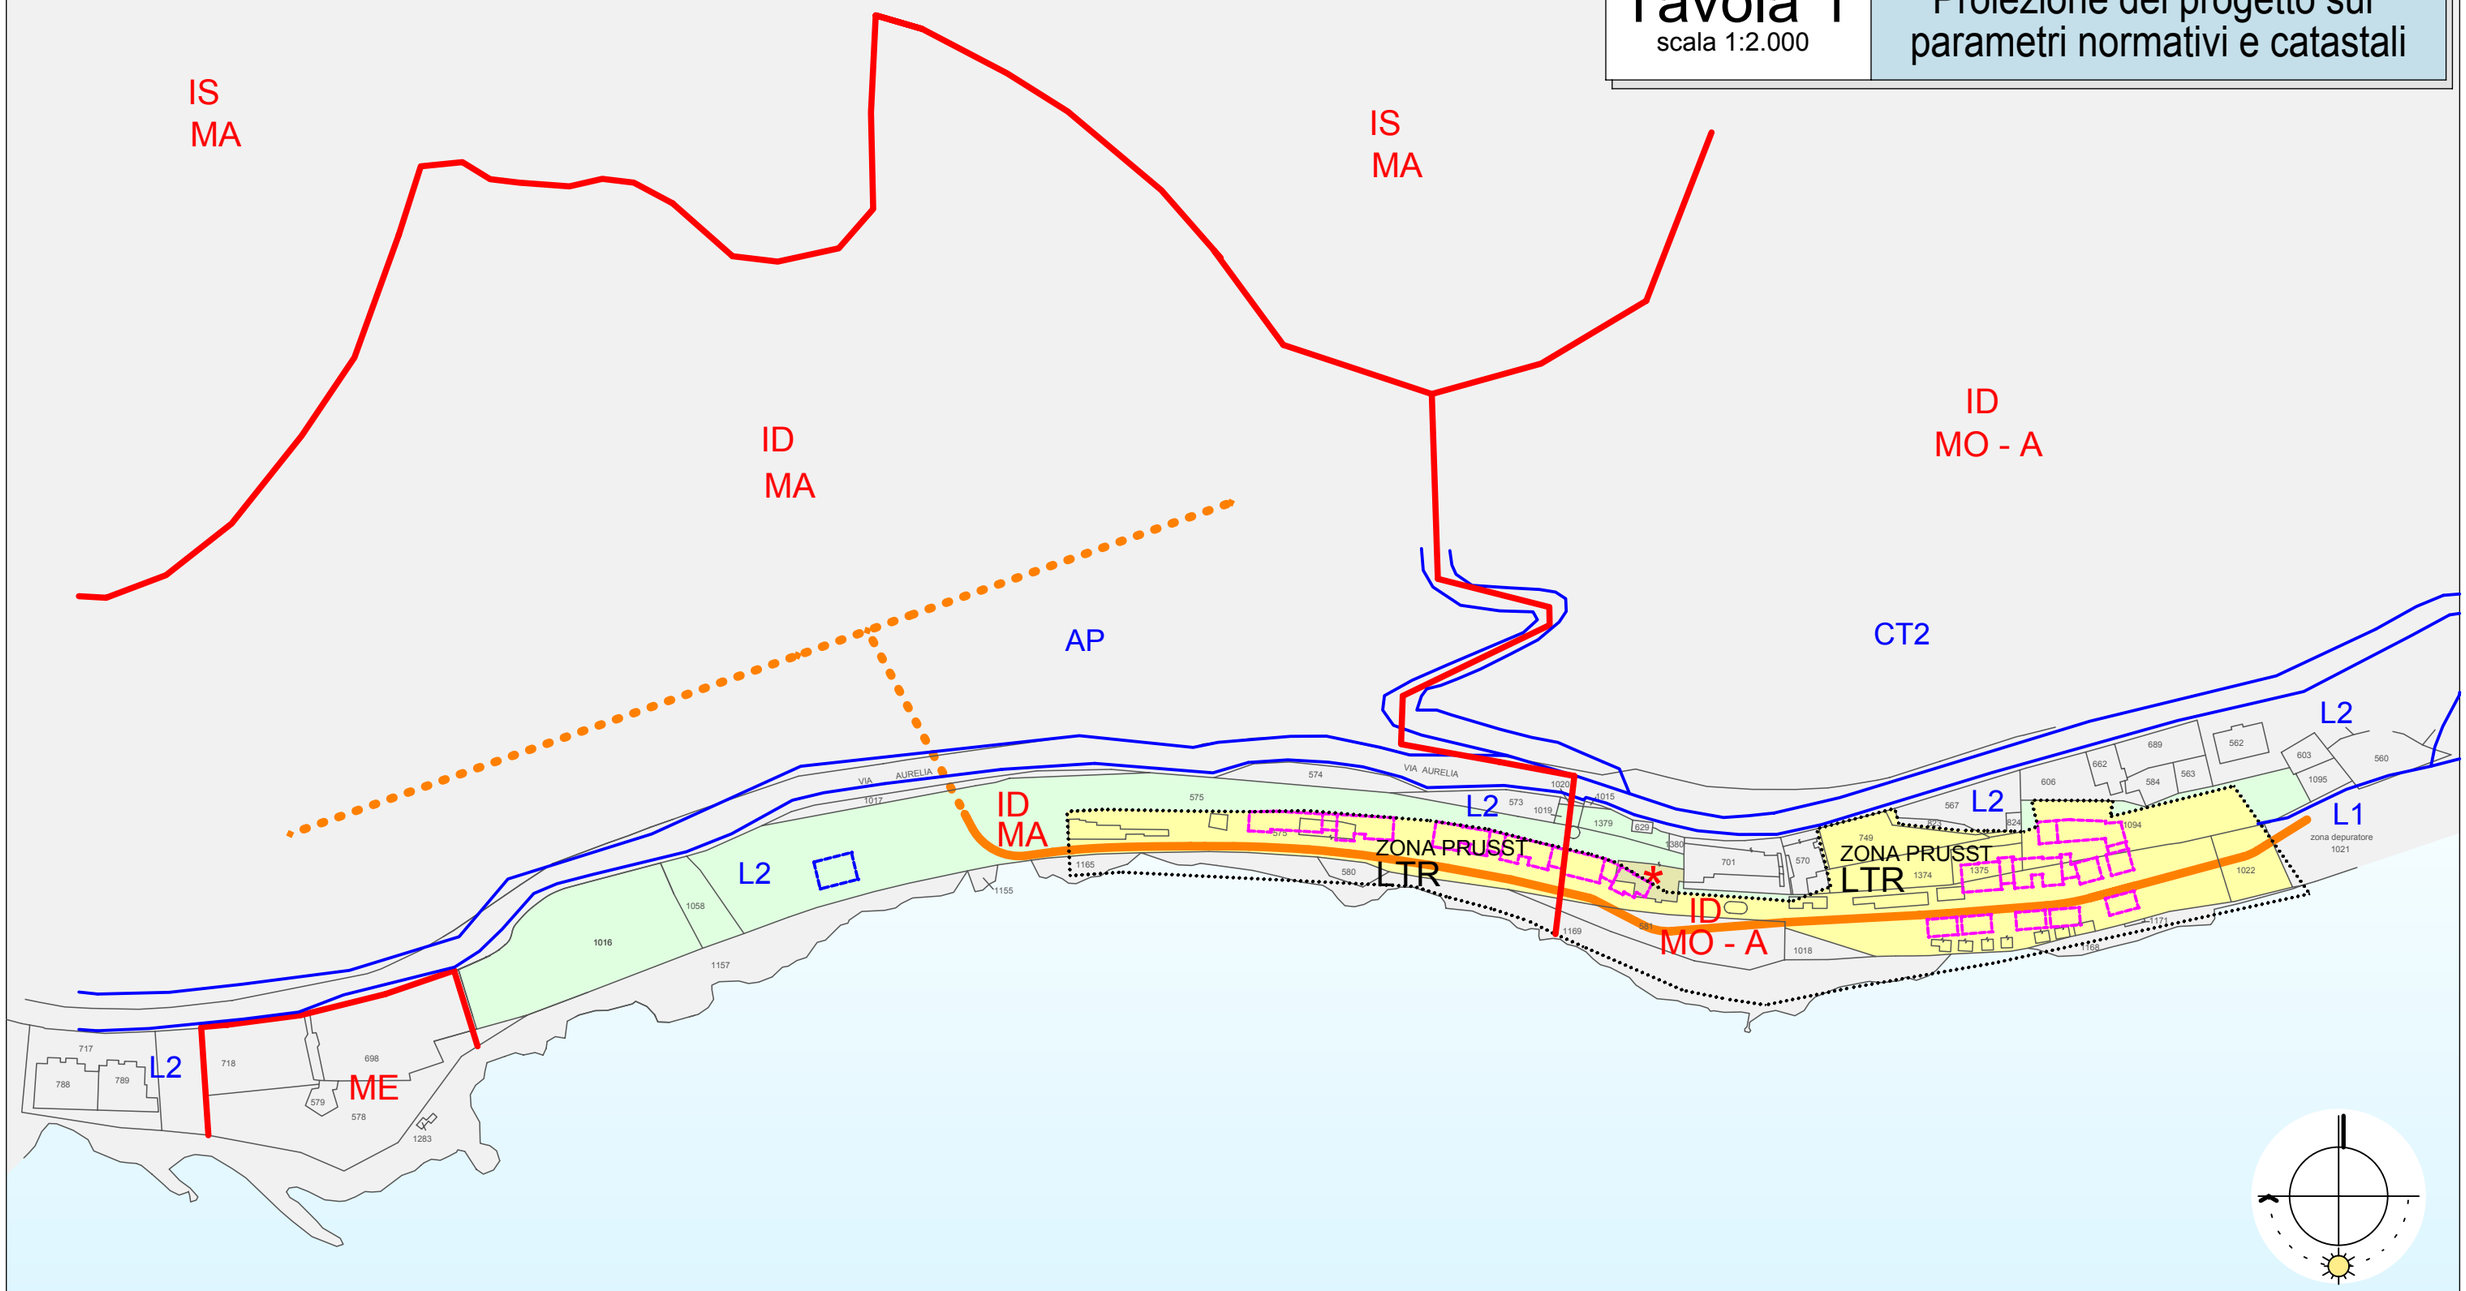

LTR	Ambito di Intervento S.U.A. / PRUSST		Perimetrazione PRUSST		Fabbricati in progetto		Area per riallocazione di volumetria esistente esterna al PRUSST ed oggetto di demolizione. fabbricato traslato di mc. 342
	Proprietà del soggetto attuatore esterne allo S.U.A. / PRUSST		Zonizzazione P.T.C.P.		Profilo pista ciclabile pubblica		
*	Fabbricato da demolire e ricostruire nella restante proprietà del soggetto attuatore		Zonizzazione P.R.G.		Fabbricati esistenti		