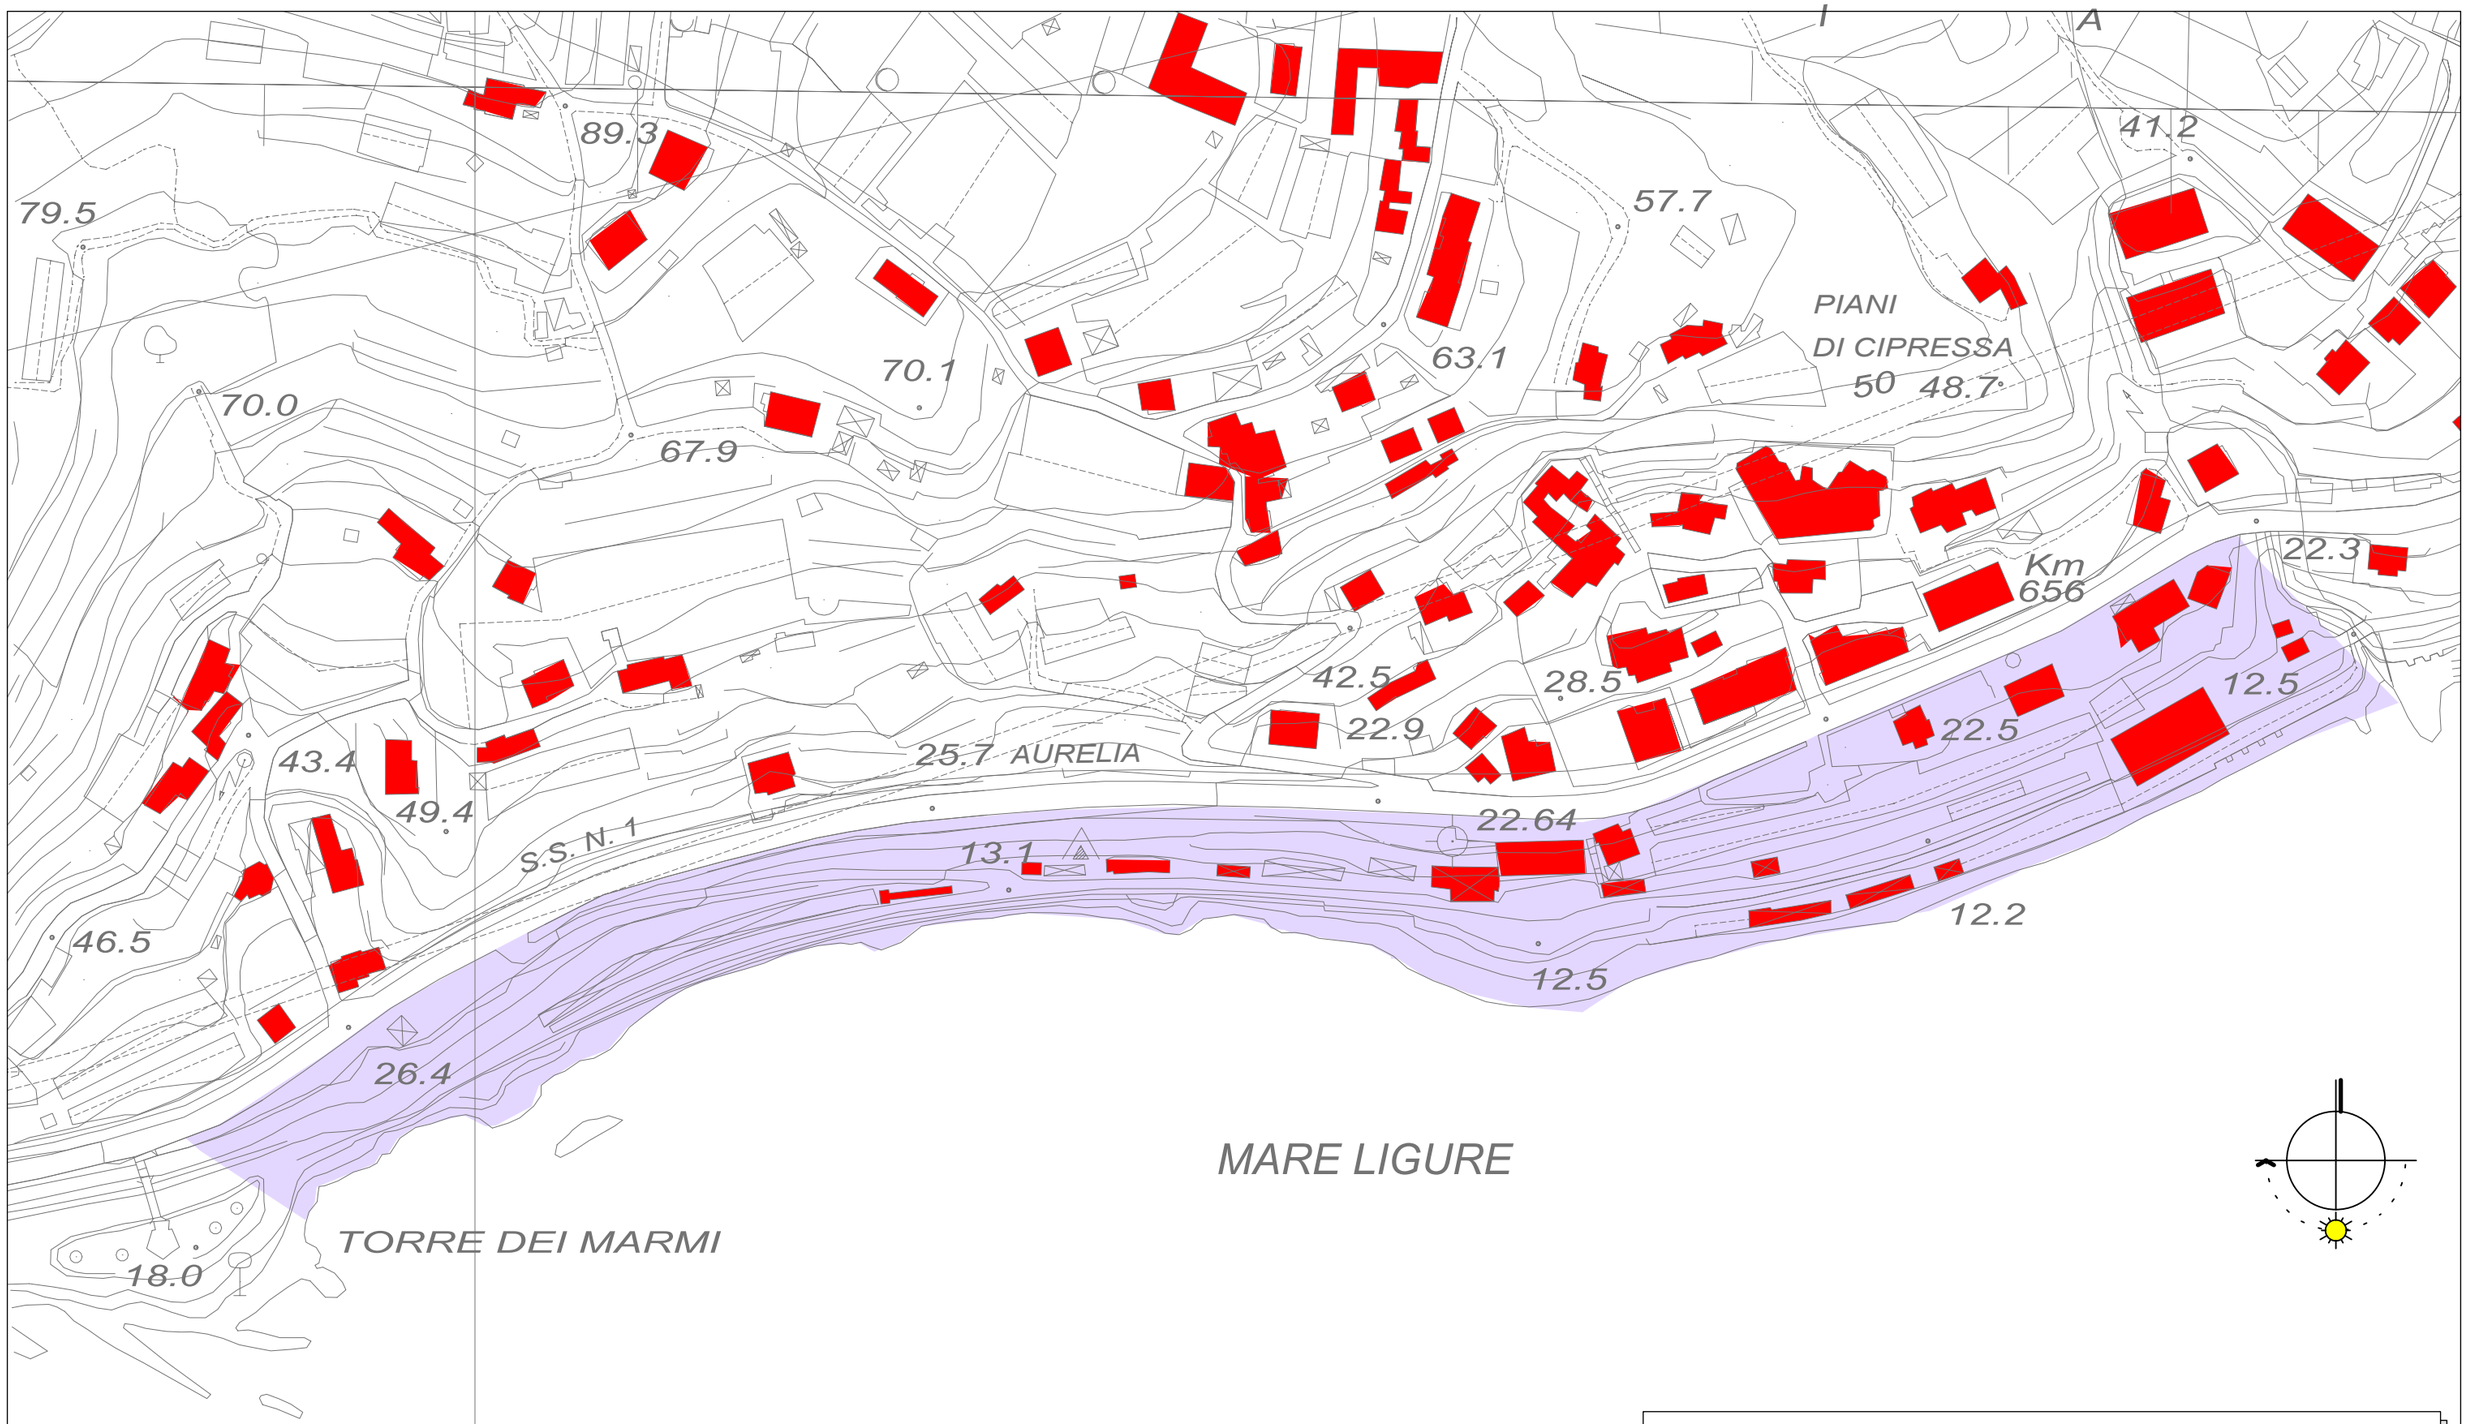


Area di intervento

Edifici esistenti

Tavola 7

scala 1:2.000

Edificato esistente