

Tavola 16

scala 1:500 - 1:2.000


Visuali panoramiche e sezioni paesistiche dalla Via Aurelia

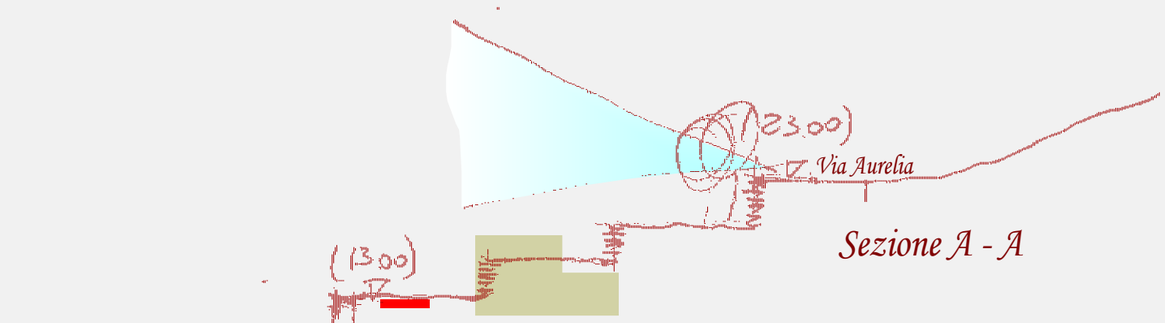

Sezione A - A

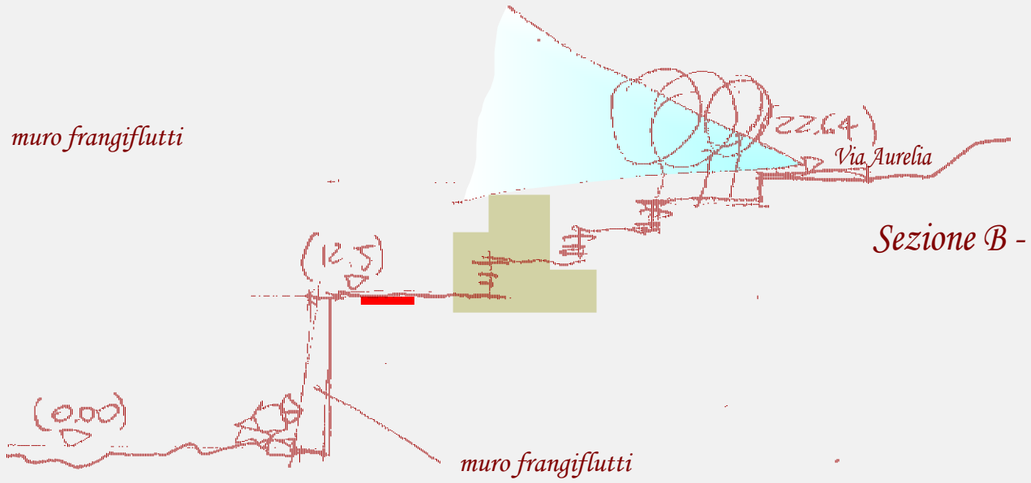

Sezione B - B

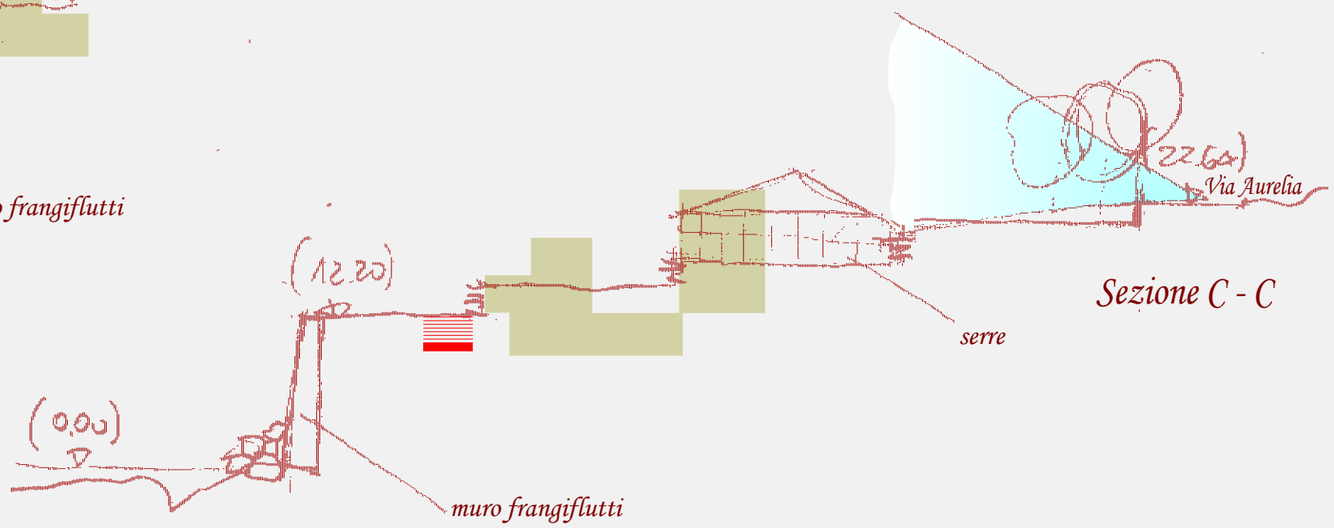

Sezione C - C

Profili stato attuale

Pista ciclabile

Fabbricati a progetto

