Regione Liguria
Provincia di Imperia
Comune di Cipressa

S.U.A. PER ZONA DI PIANIFICAZIONE PRUSST
INTERVENTO 8.60 AF ZONA LTR
Riqualificazione del litorale TORRE DEI MARMI

LOCALITA': zona litoranea Camping Cipressa

PROGETTO: Edificio "Comparto 3"

Verifica emergenza profili fabbricati rispetto alla quota asfalto della Via Aurelia

data:
aggiornamento giugno 2016

Soggetto attuatore: Societa' Hanbury S.r.l.
c.so Re Umberto 23 - Torino

Proprietari : Societa' Hanbury S.r.l.


Mancardi Giuseppe


Oreggia Caterina

I Progettisti:

Dott. Arch. Flavio Gaudino
via Piani n. 28 - Imperia
E-mail: arch.gaudino@libero.it

Dott. Arch. Cristina Menegozzo
via Volturno 6/A - Torino
E-mail: cmenegozzo@tiscali.it

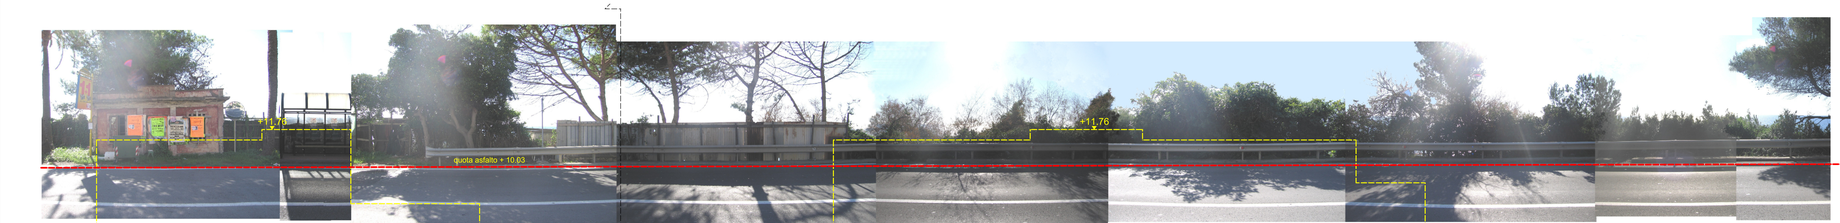

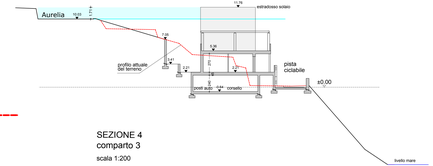

SEZIONE 4
comparto 3
scala 1:200

Emergenze dalla Via Aurelia