
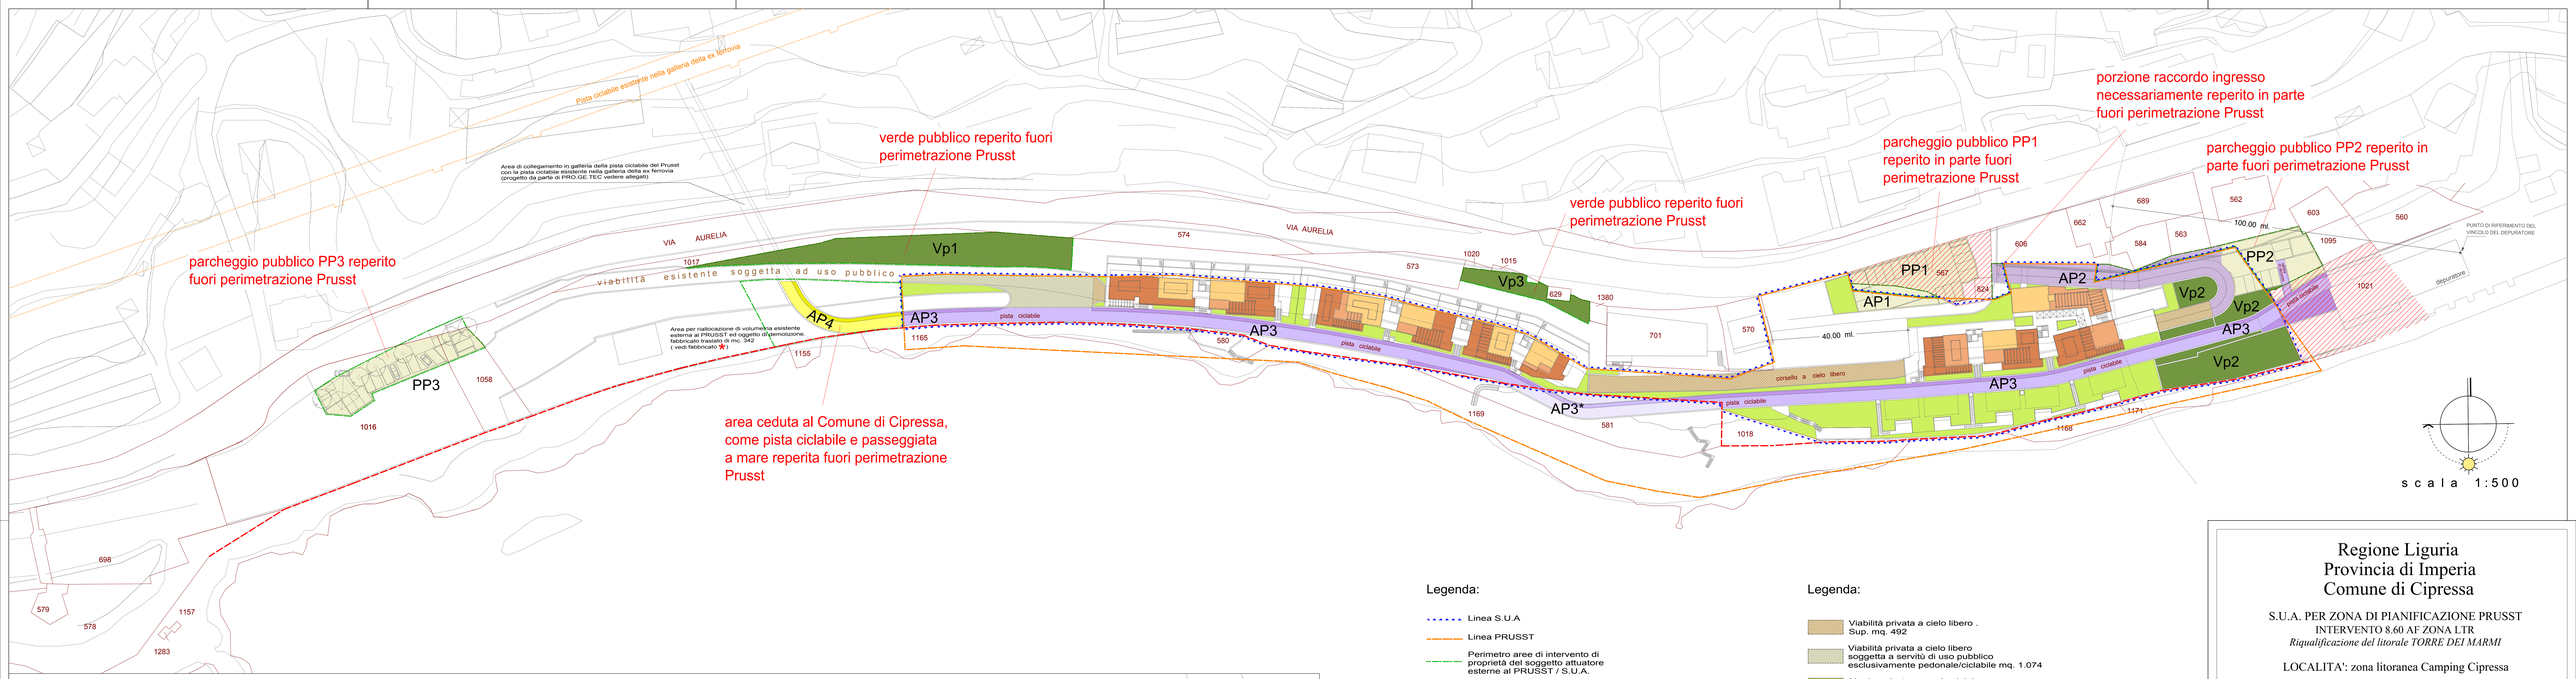


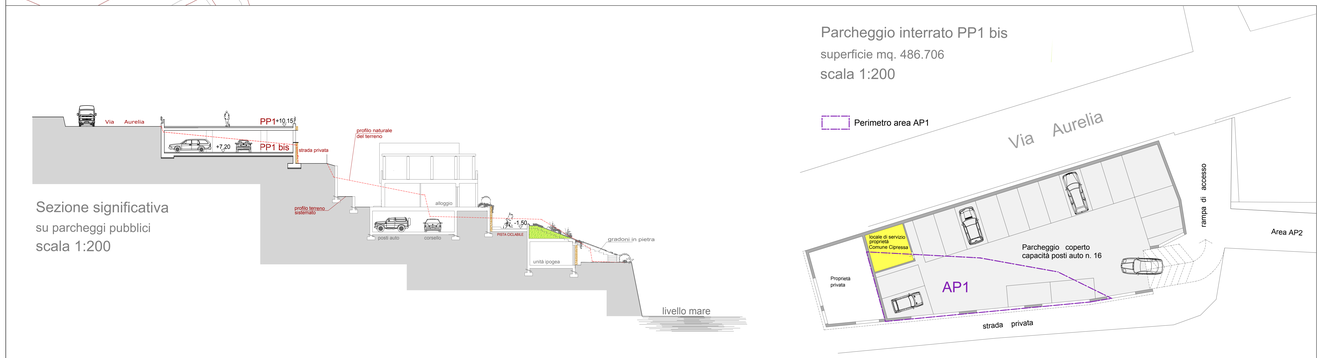

Legenda:

- Linea S.U.A
- Linea PRUSST
- Perimetro aree di intervento di proprietà del soggetto attuatore esterne al PRUSST / S.U.A.
- Dividente su confine demaniale
- AP1 — Area ceduta al Comune di Cipressa, come ampliamento parcheggio PP1. Sup. mq. 148
- AP3 — Area ceduta al Comune di Cipressa, come pista ciclabile e passeggiata a mare. Sup. mq. 1.535 (ml. 343)
- AP3* — Area demaniale destinata a sedime pista ciclabile e passeggiata a mare. Sup. mq. 287 (ml. 57)
- AP4 — Area ceduta al Comune di Cipressa, come pista ciclabile e passeggiata a mare. Sup. mq. 154 (ml. 31)
- Vp — Area di verde pubblico. Sup. complessiva mq. 1.546
- PP — Parcheggi pubblici PP2 e PP3. Sup. complessiva mq. 813
- PP1bis — Parcheggio pubblico interrato. Sup. mq. 486
- Proprietà di Enti pubblici

SUPERFICI PRIVATE ASSOGGETTATE A SERVITÙ DI USO PUBBLICO :

- AP2 — Viabilità (collegamento PP1 - PP2) Sup. mq. 483 N.B. Non computata nel calcolo degli standard

Legenda:

- Viabilità privata a cielo libero . Sup. mq. 492
- Viabilità privata a cielo libero soggetta a servitù di uso pubblico esclusivamente pedonale/ciclabile mq. 1.074
- Verde privato e condominiale Sup. complessiva mq. 2.684
- Corpi di fabbrica ad 1 piano fuori terra
- Corpi di fabbrica a 2 piani fuori terra
- Corpi di fabbrica a 3 piani fuori terra

Regione Liguria
Provincia di Imperia
Comune di Cipressa

S.U.A. PER ZONA DI PIANIFICAZIONE PRUSST
INTERVENTO 8.60 AF ZONA LTR
Riqualificazione del litorale TORRE DEI MARMI

LOCALITA': zona litoranea Camping Cipressa

Stralcio da Tav. 5 PLANIVOLUMETRICO :

Tavola esplicativa sulle caratteristiche delle opere pubbliche esterne alla perimetrazione del PRUSST

data: aggiornamento giugno 2016

scala: 1: 500

Soggetto attuatore: Societa' Hanbury S.r.l.
c.so Re Umberto 23 - Torino

Proprietari : Societa' Hanbury S.r.l.
Mancardi Giuseppe
Oreggia Caterina

I Progettisti:

Dott. Arch. Flavio Gaudino
via Piani n. 28 - Imperia
E-mail: arch.gaudino@libero.it

Dott. Arch. Cristina Menegozzo
via Volturno 6/A - Torino
E-mail: cmenegozzo@tiscali.it