
LEGENDA

scavo

riempimento

terreno stato attuale

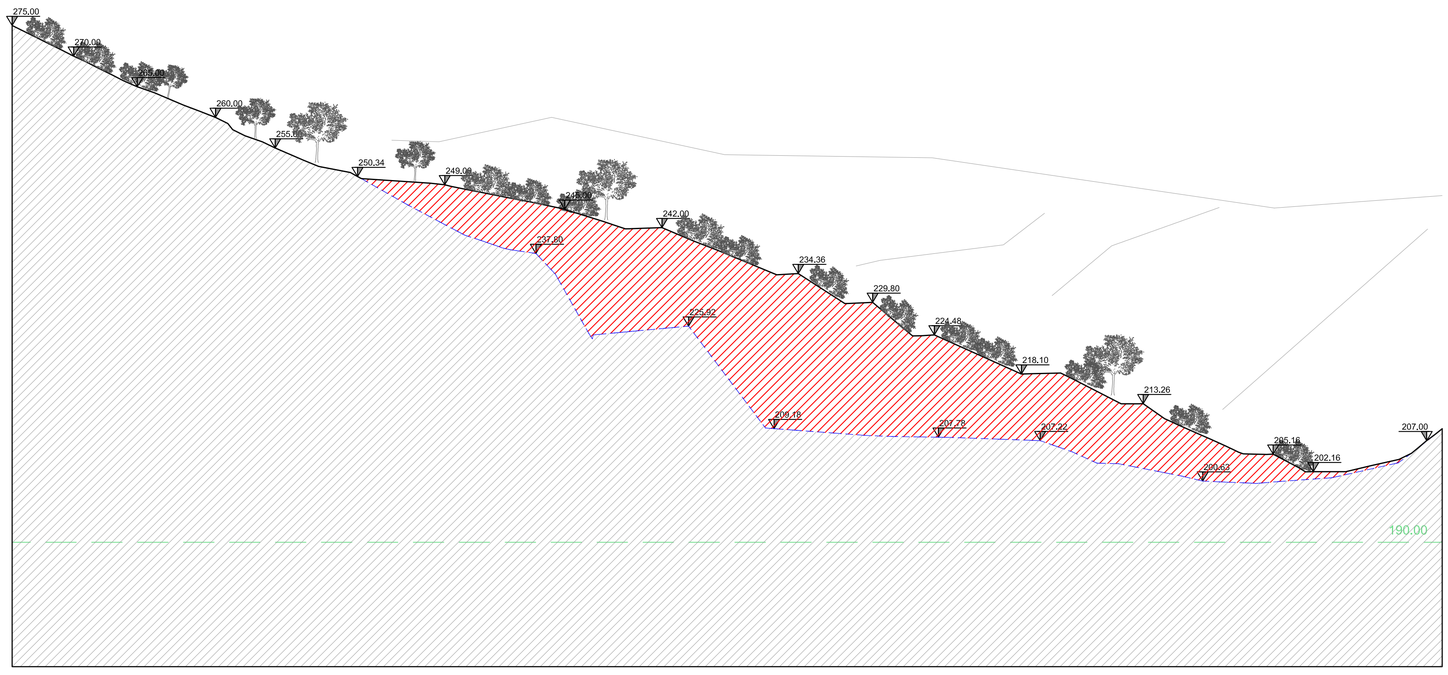

STATO DI PROGETTO - sezione C.C (corrispondenza sezione geologica 2)


RECUPERO AMBIENTALE - RISTRUTTURAZIONE URBANISTICA
DISTRETTO DI TRASFORMAZIONE TRZ - EX CAVA SEGIUNA'


oggetto:	data:
P.U.O.	giugno 2014
PROGETTO - Fase intermedia	scala:
sezioni A.A, B.B e C.C	1:500
	tav.:
	A.0.2.2

committente:
CAVE DI BOISSANO S.r.l.
Via delle Ginestre 80, Boissano


progetto urbanistico ed architettonico:
arch. Silvia MASSERIO
collaborazione arch. Simona MAGGI
Corso Europa 7b, Loano
tel/fax 019,672189
silviamasserio@gmail.com

schema di riferimento

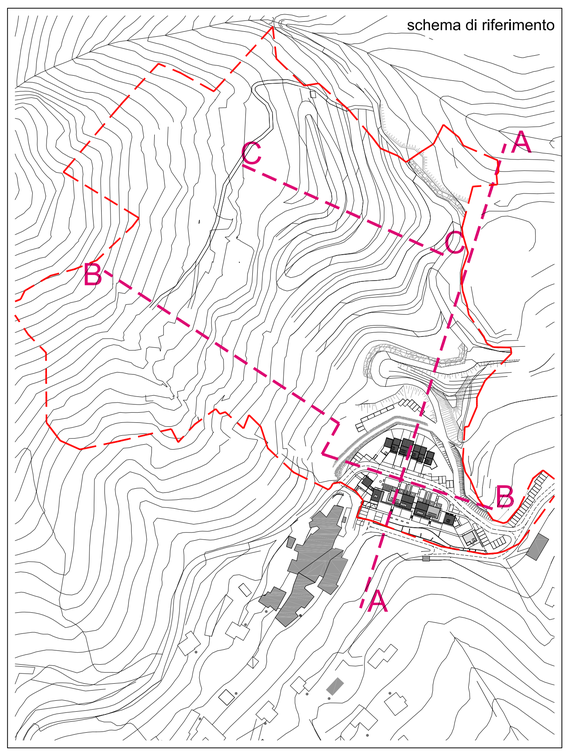

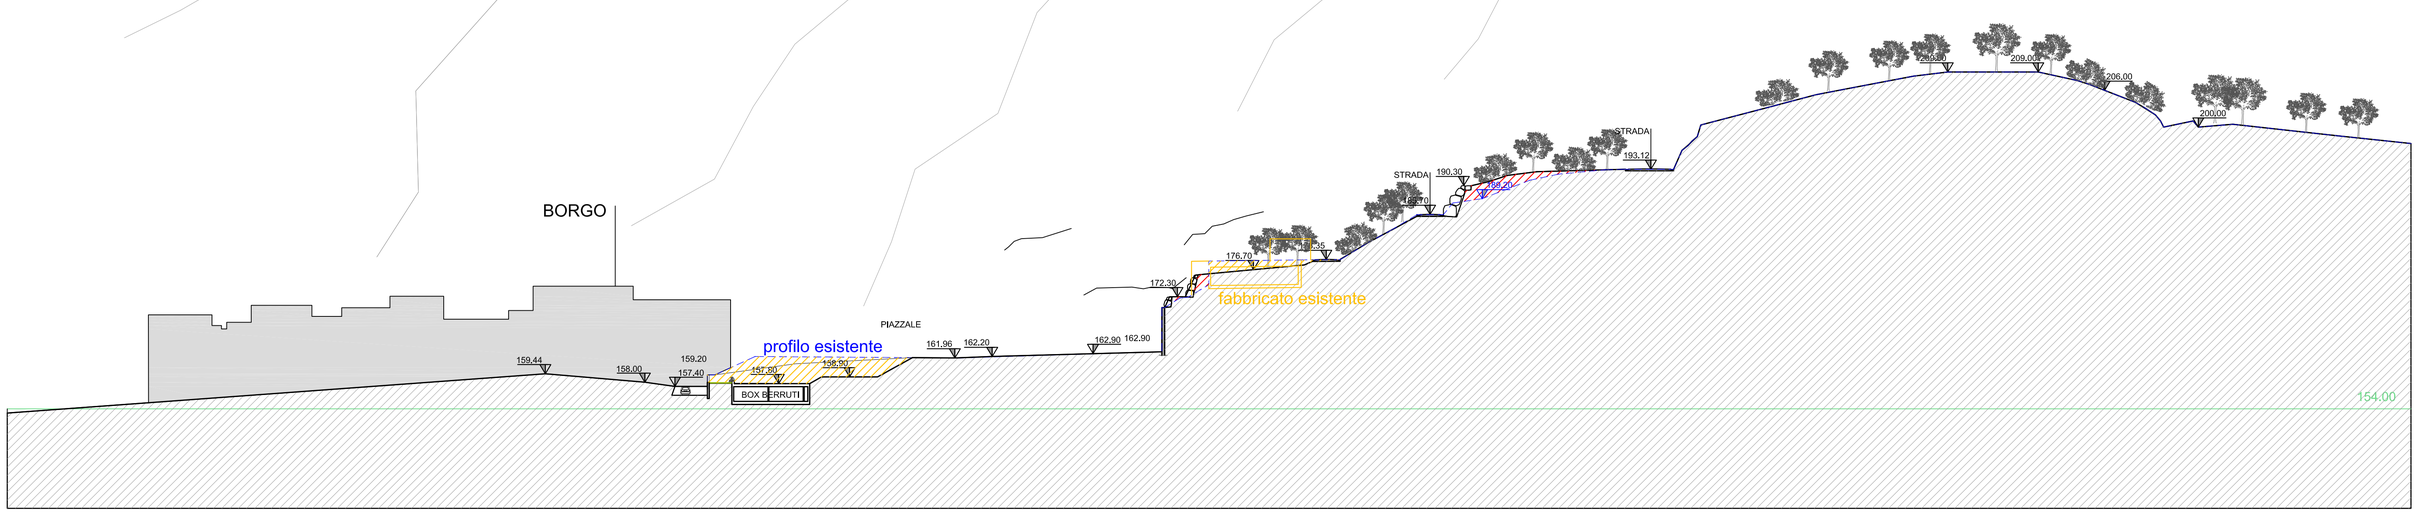

STATO DI PROGETTO - sezione A.A

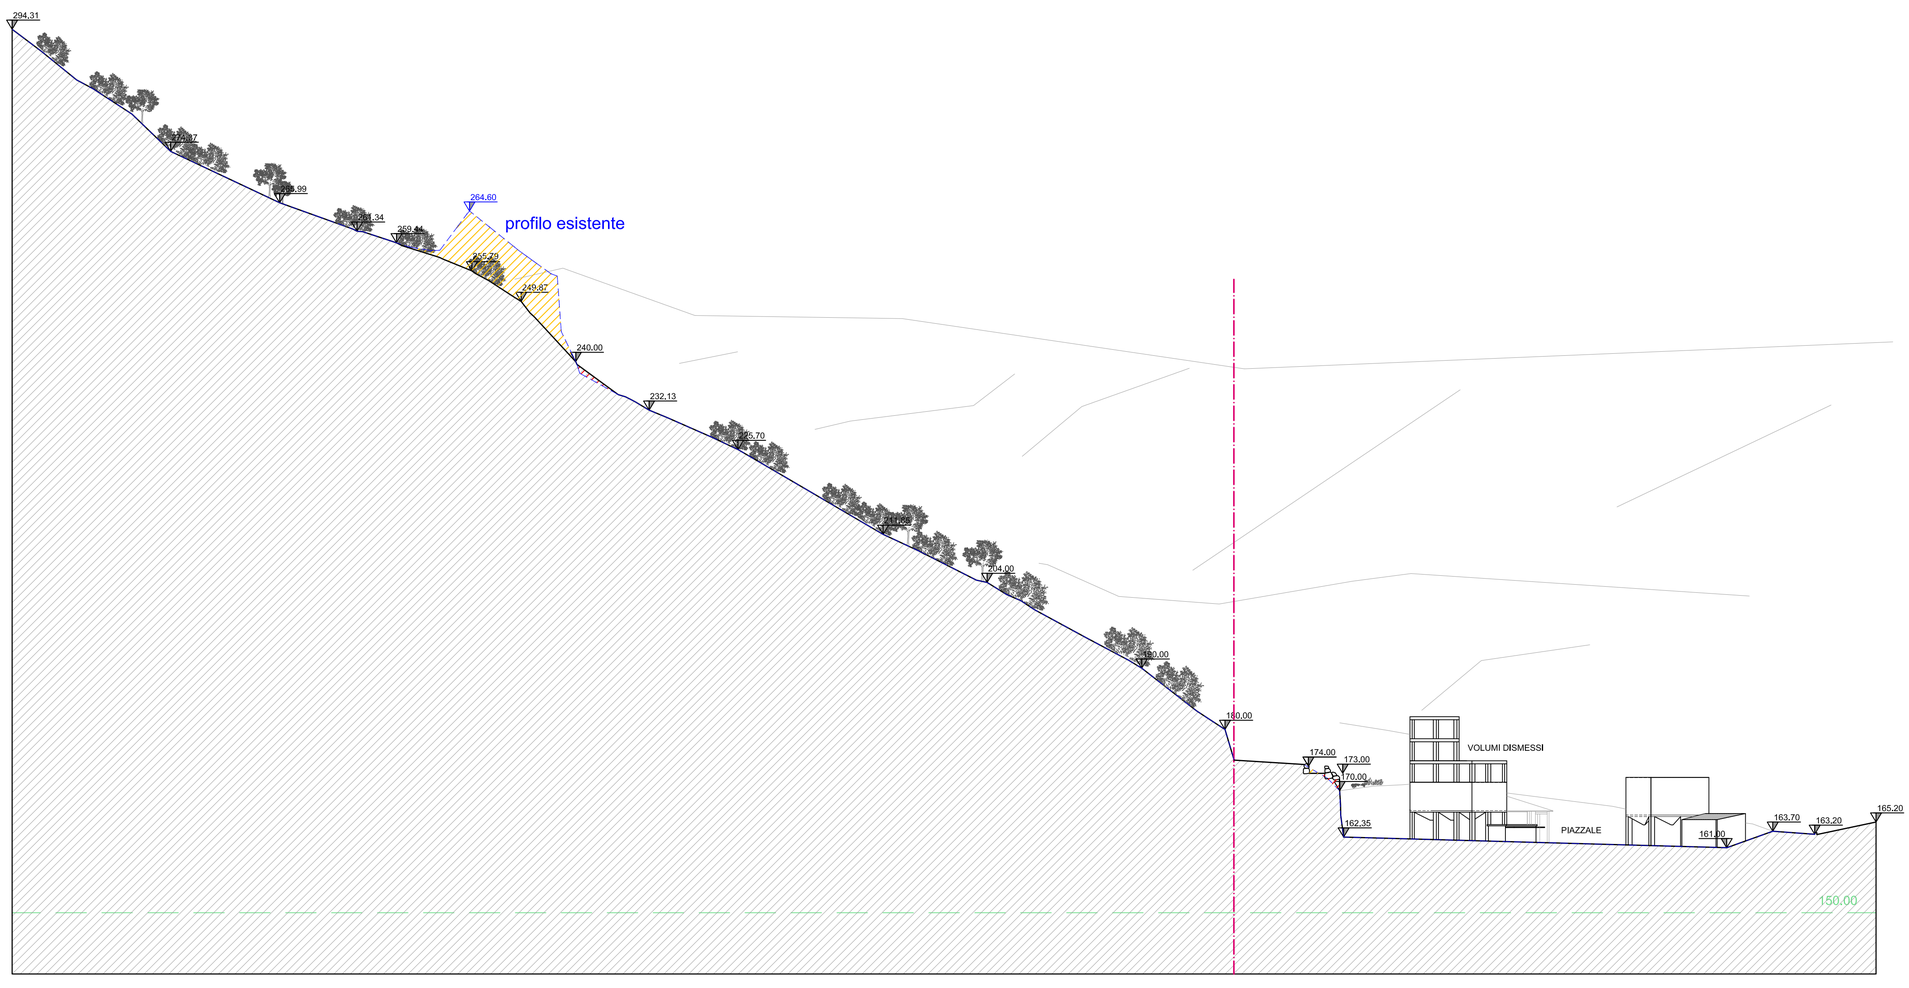

STATO DI PROGETTO - sezione B.B (corrispondenza sezione geologica 5)