

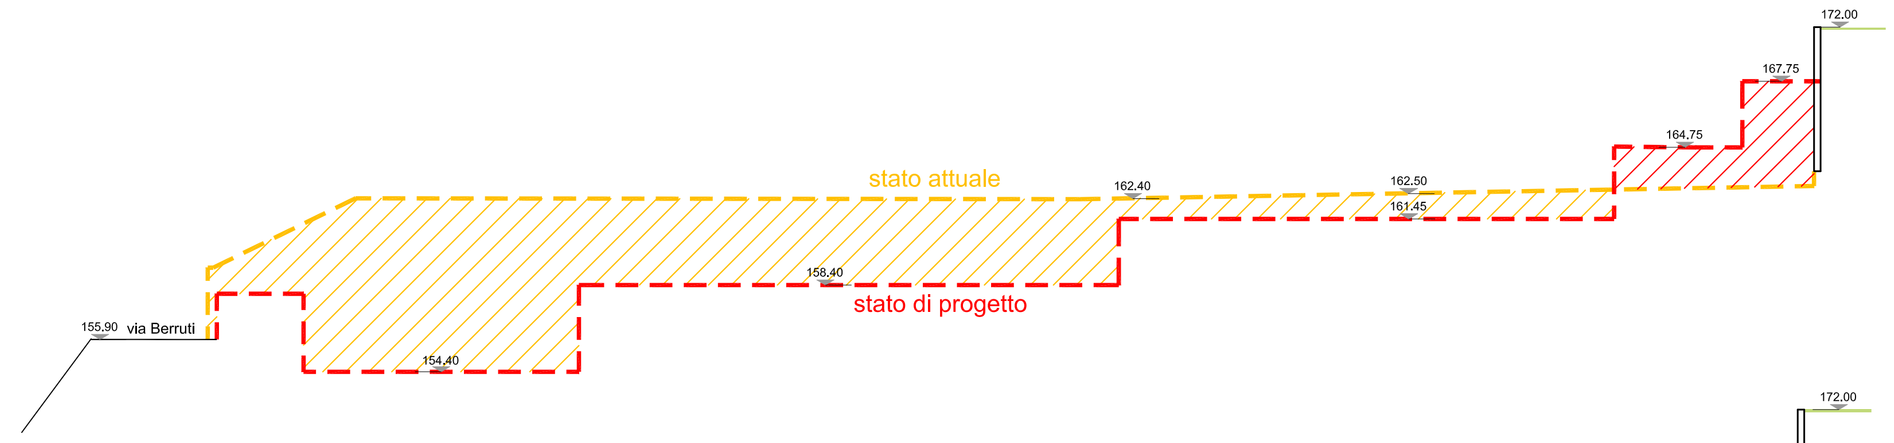



SEZ. A.A

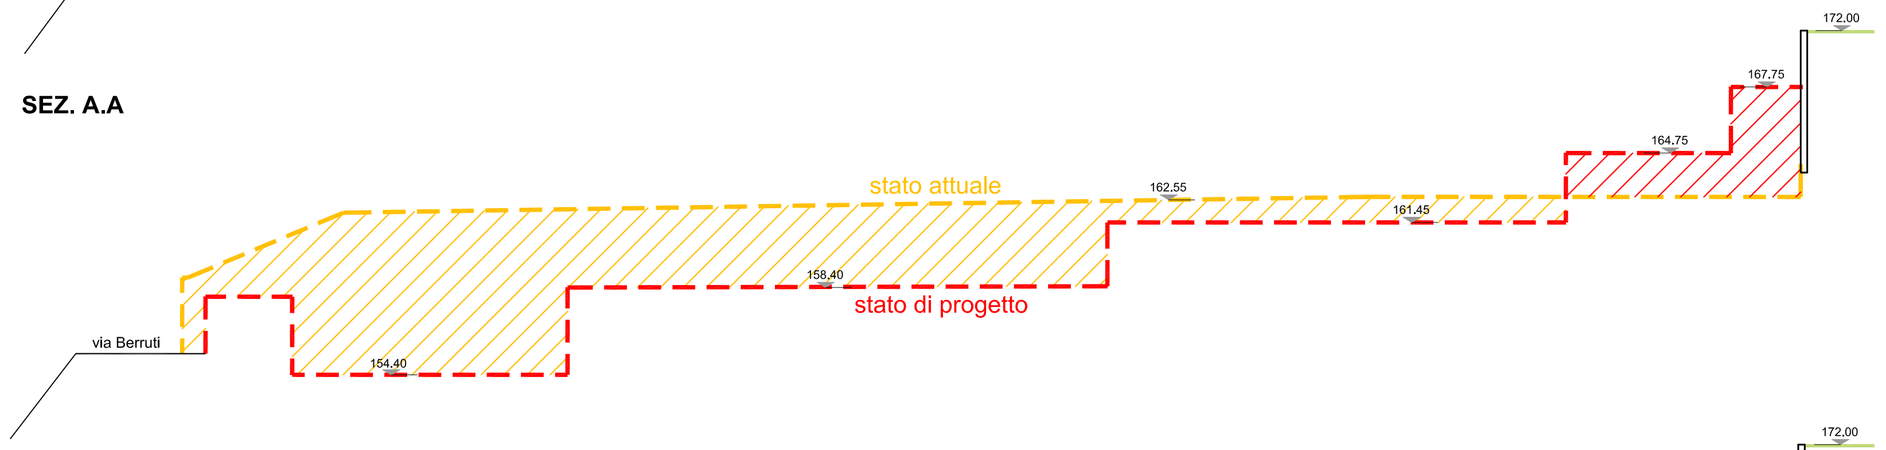


SEZ. B.B

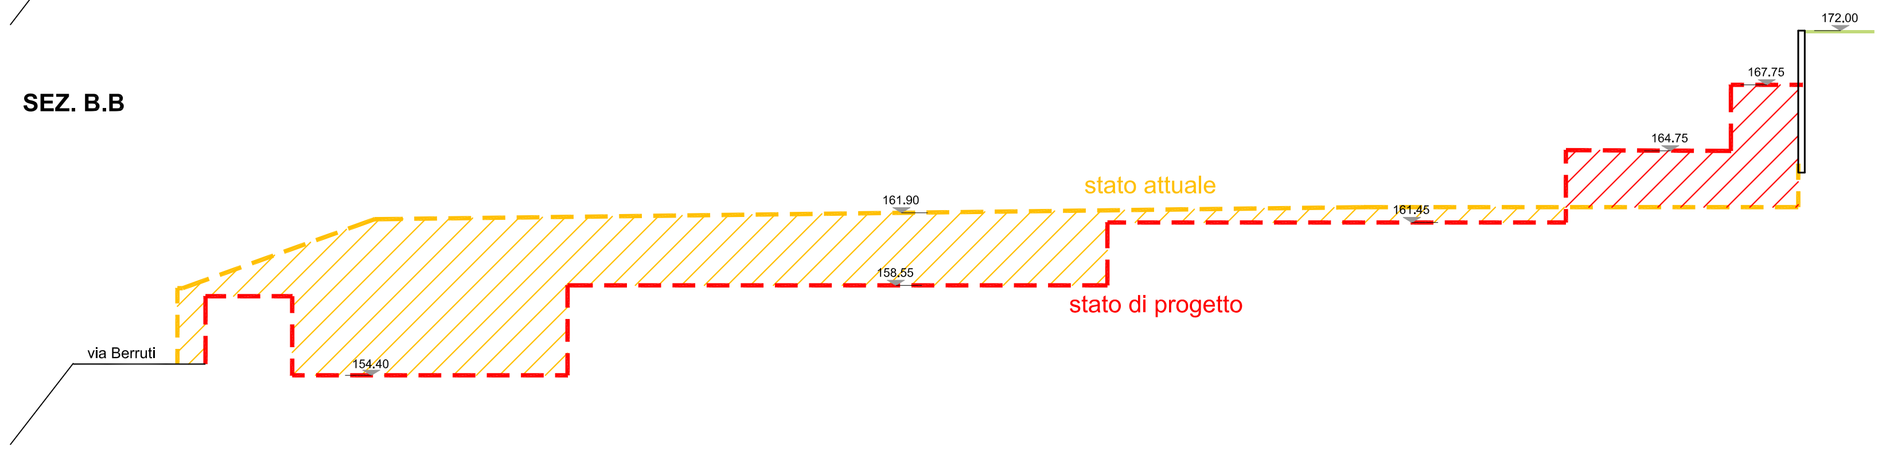

SEZ. C.C

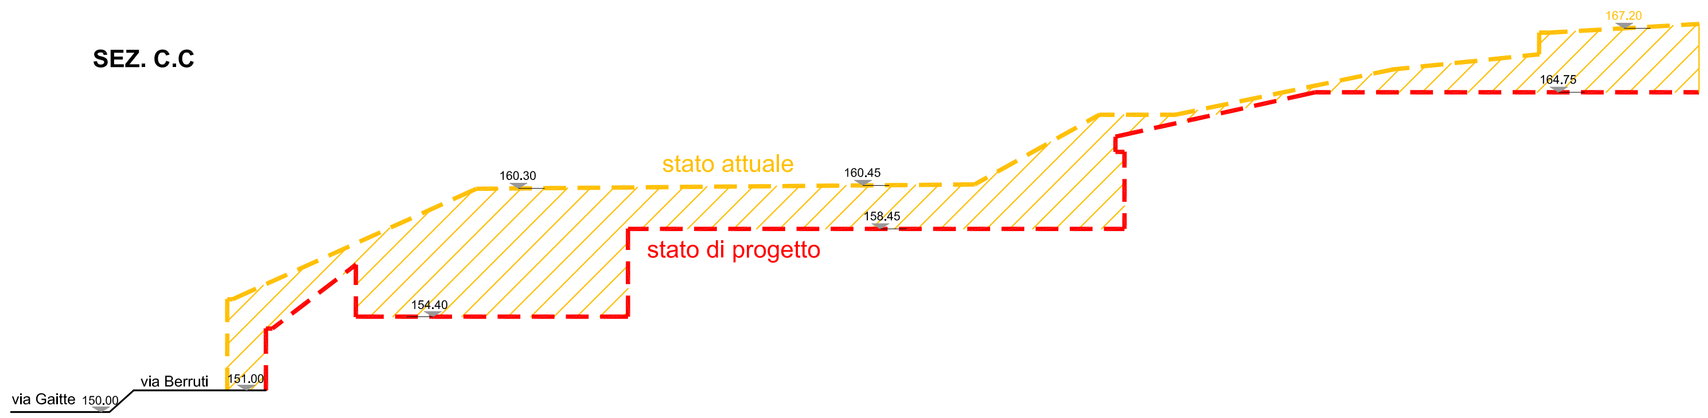

SEZ. D.D

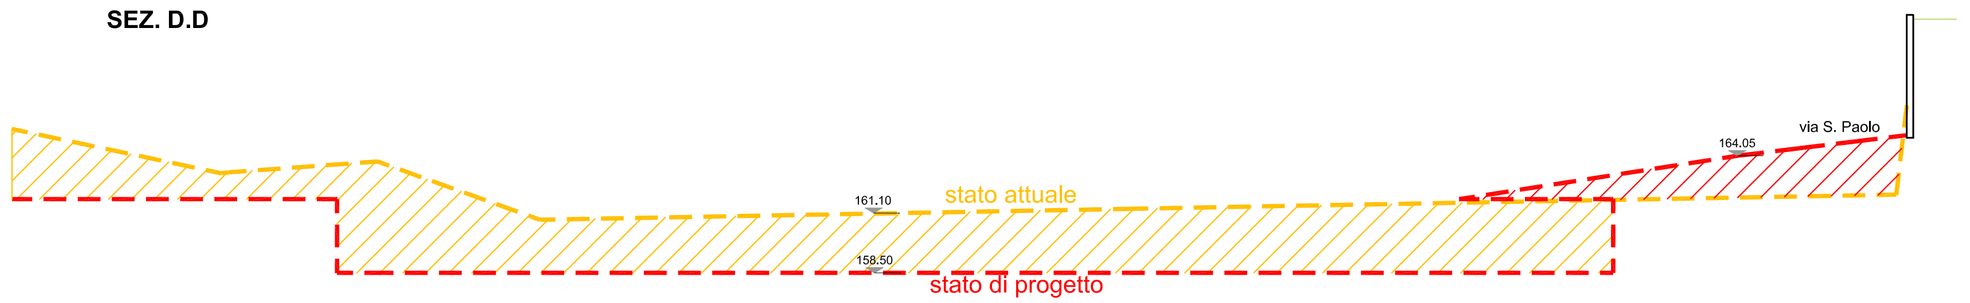

SEZ. E.E

RECUPERO AMBIENTALE - RISTRUTTURAZIONE URBANISTICA
DISTRETTO DI TRASFORMAZIONE TRZ - EX CAVA SEGIUNA'

oggetto:	data:
P.U.O.	giugno 2014
RAFFRONTO	scala:
SCAVI - RIPORTI sezioni	1:200
	tav.:
	A.0.3.2

committente:
CAVE DI BOISSANO S.r.l.
Via delle Ginestre 80, Boissano

progetto urbanistico ed architettonico:
arch. Silvia MASSERIO
collaborazione arch. Simona MAGGI
Corso Europa 7b, Loano
tel/fax 019,672189
silviamasserio@gmail.com

LEGENDA

Scavi

Riporti