RECUPERO AMBIENTALE - RISTRUTTURAZIONE URBANISTICA
DISTRETTO DI TRASFORMAZIONE TRZ - EX CAVA SEGIUNA'

oggetto:	data:
Progetto di riqualificazione geomorfologica aree ex cava Seguinà	giugno 2014
e messa in sicurezza del fronte sud-ovest	scala: 1:500
Fase operativa 6	
Sezioni	tav.: **B.1.6**


committente:
CAVE DI BOISSANO S.r.l.
Via delle Ginestre 80, Boissano

progetto urbanistico ed architettonico:
arch. Silvia MASSERIO
collaborazione arch. Simona MAGGI
Corso Europa 7b, Loano
tel/fax 019.672189
silviamasserio@libero.it

SEZIONE N. : 1

SCAVI E BONIFICHE	
STERRO	0.124 mq

RILEVATI	
RILEVATO	1156.634 mq

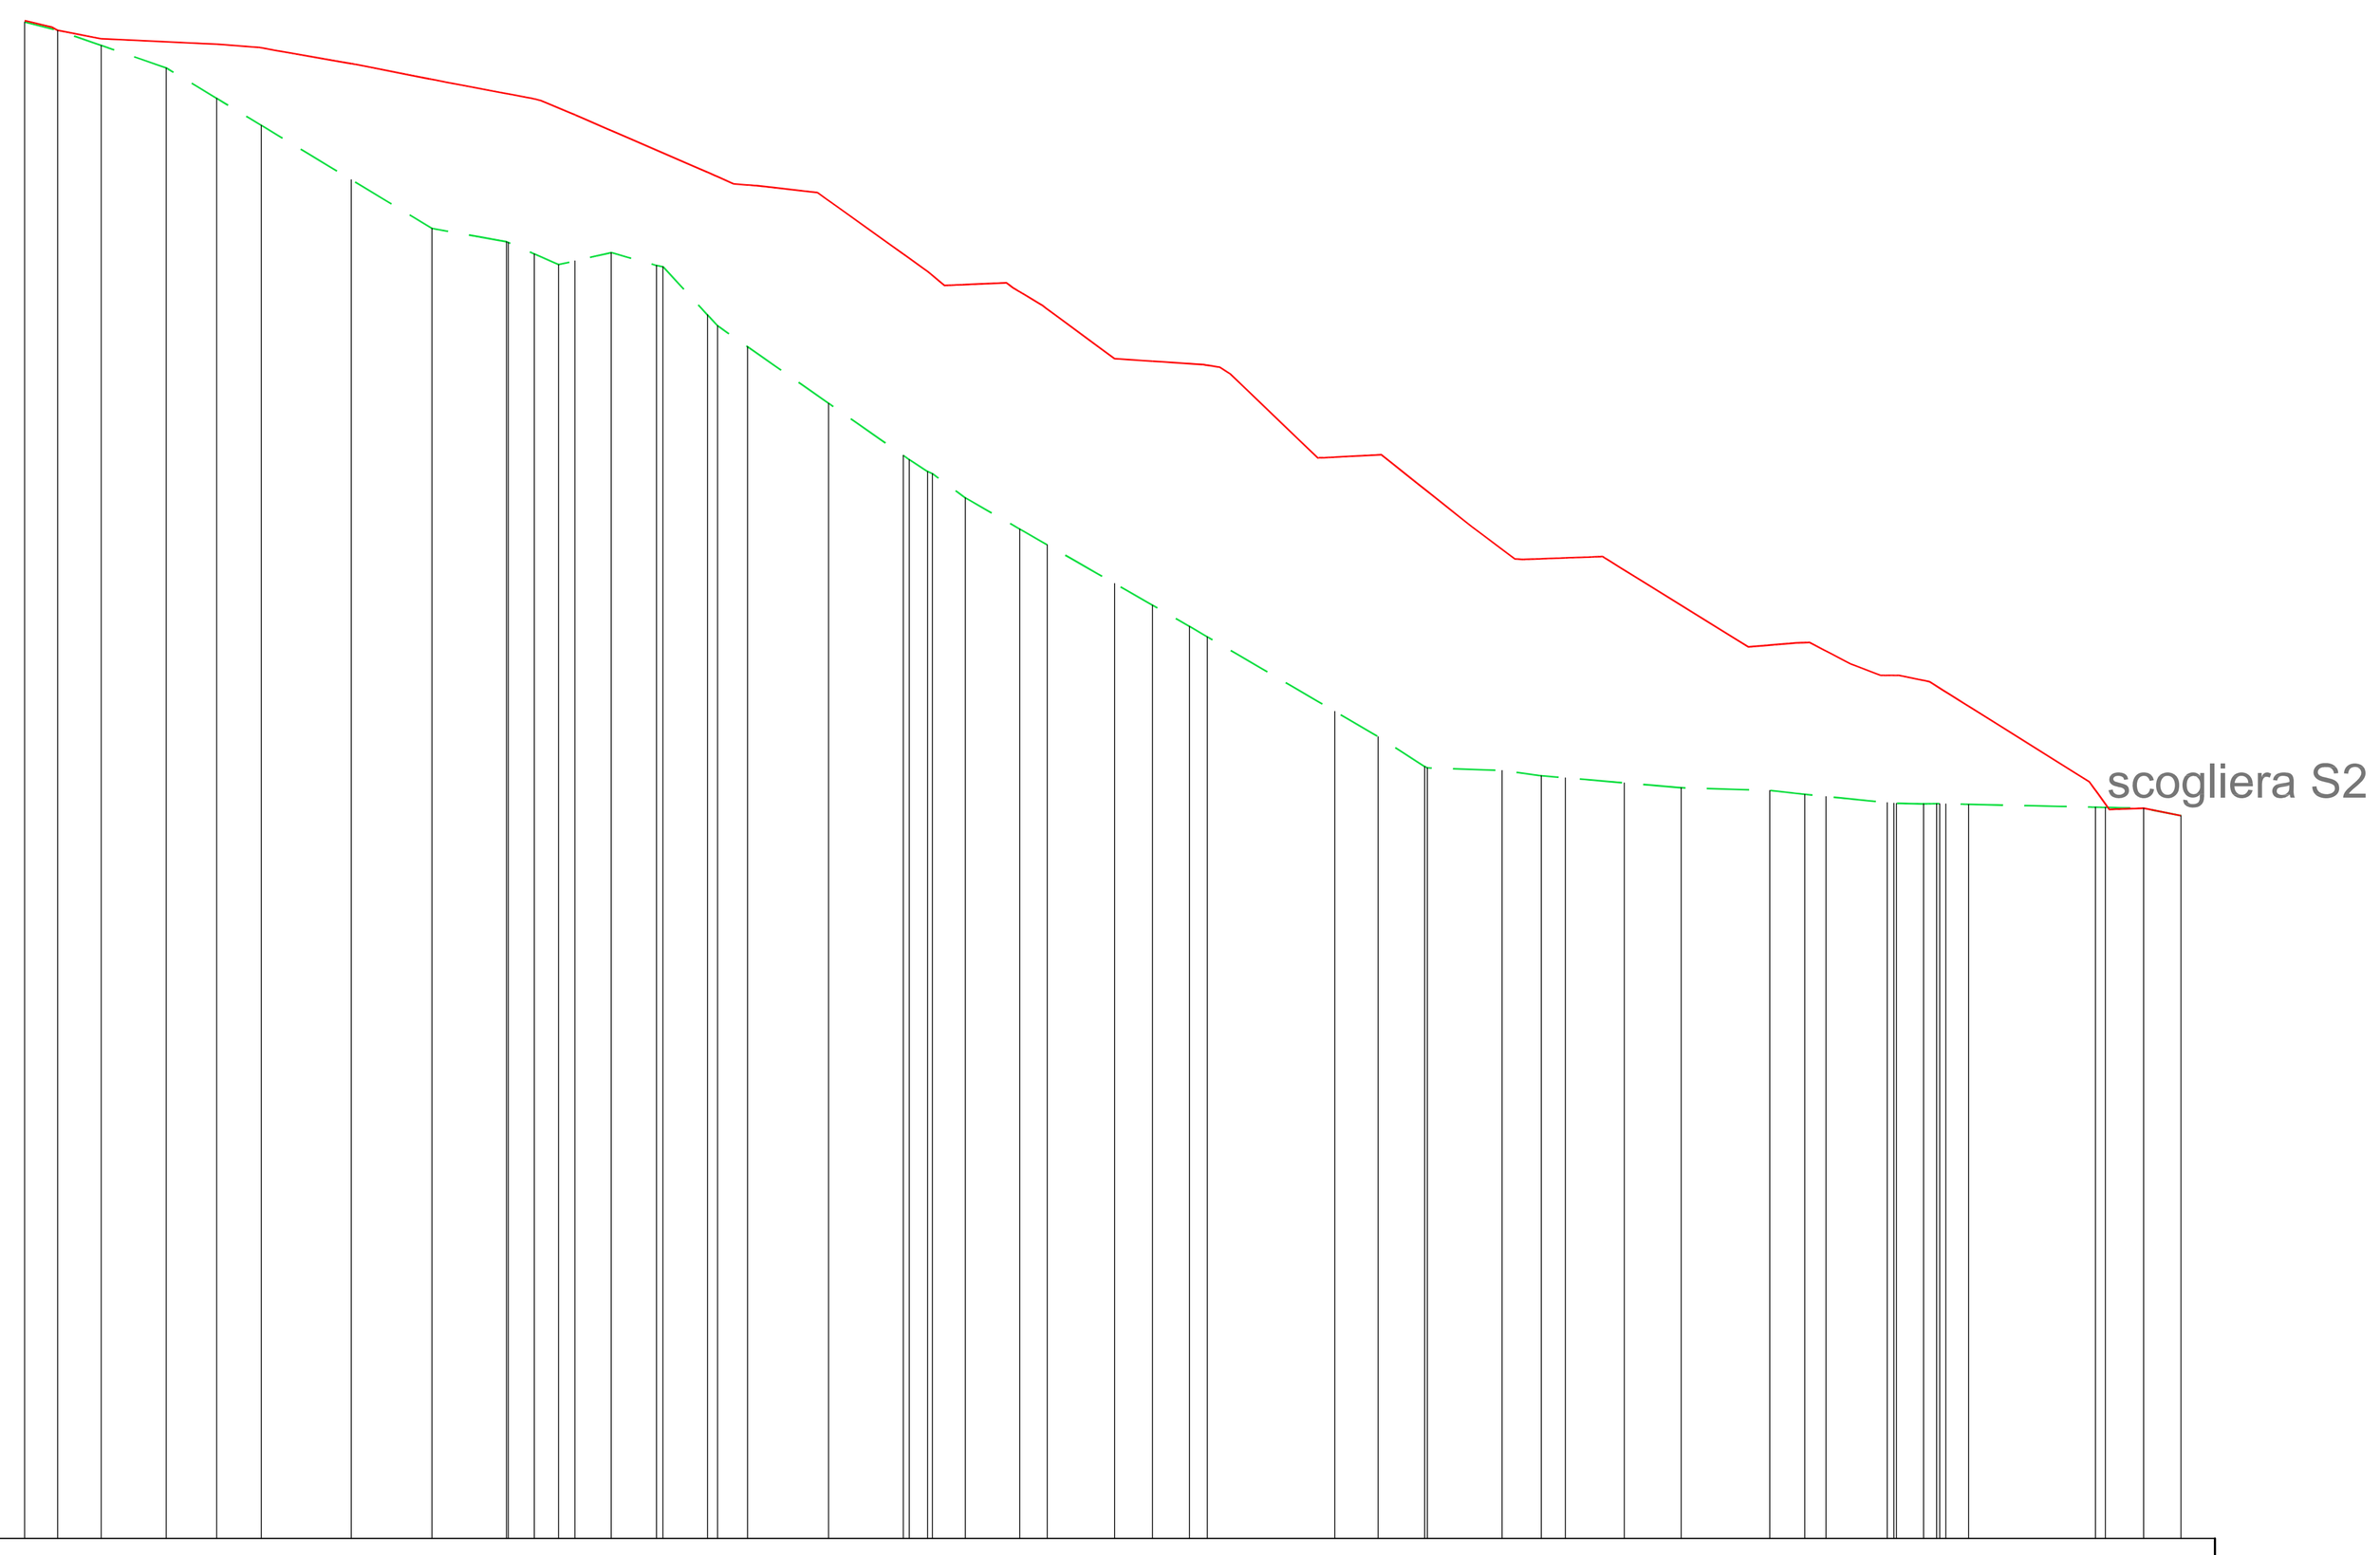


QT.RIF. 161.154

QUOTE TERRENO	250.495, 250.000, 249.114, 247.792, 245.996, 244.408, 241.203, 238.331, 237.553, 237.505, 236.829, 236.200, 236.418, 236.908, 236.153, 236.077, 233.241, 232.597, 231.363, 228.027, 224.953, 224.715, 224.009, 223.890, 222.458, 220.620, 219.694, 217.417, 216.133, 214.883, 214.273, 209.877, 208.386, 206.632, 206.548, 206.398, 206.085, 205.963, 205.665, 205.377, 205.219, 204.990, 204.864, 204.499, 204.470, 204.460, 204.427, 204.440, 204.434, 204.426, 204.397, 204.233, 204.220, 204.170, 203.729
DIST.PARZIALI TERRENO	1.949, 2.564, 3.827, 2.973, 2.627, 5.306, 4.752, 4.387, 1.537, 1.429, 0.956, 2.141, 2.665, 2.621, 1.767, 4.776, 4.402, 1.087, 1.942, 3.205, 1.615, 3.972, 2.239, 2.179, 1.044, 7.519, 2.549, 2.736, 4.397, 2.310, 1.420, 3.466, 3.355, 5.225, 2.061, 1.247, 3.608, 1.598, 1.342, 7.474, 2.252, 2.204
QUOTE PROGETTO	250.578, 250.193, 250.000, 249.507, 249.190, 249.000, 248.976, 248.797, 248.041, 248.000, 247.142, 247.112, 246.889, 246.255, 246.000, 245.958, 245.879, 245.029, 245.000, 244.100, 241.640, 241.409, 240.954, 240.893, 240.853, 240.447, 239.972, 236.821, 235.801, 234.973, 234.998, 235.024, 235.127, 234.809, 234.602, 234.518, 233.802, 233.586, 230.656, 230.508, 230.314, 230.272, 230.158, 229.769, 224.810, 224.820, 224.824, 224.855, 225.000, 222.969, 220.750, 218.854, 218.830, 218.868, 218.919, 218.975, 218.998, 219.000, 218.868, 218.206, 213.675, 213.781, 213.908, 213.941, 213.432, 212.670, 212.000, 212.000, 211.699, 211.627, 211.023, 210.183, 205.737, 205.228, 204.097, 204.170, 203.729
DIST.PARZIALI PROGETTO	1.599, 2.564, 6.798, 2.498, 0.972, 4.334, 4.365, 1.123, 3.373, 1.354, 2.035, 2.072, 5.669, 1.020, 0.811, 3.587, 4.402, 1.425, 1.000, 2.416, 1.178, 3.972, 2.239, 2.957, 5.165, 2.730, 2.555, 2.791, 2.527, 1.035, 1.420, 1.550, 1.071, 7.320, 1.260, 1.503, 0.890, 0.975, 1.457, 1.766, 1.455, 0.965, 1.342, 7.105, 0.821, 2.012, 2.204
PROGETTO	-24.067%, -19.236%, -4.653%, -7.621%, -18.383%, -17.460%, -19.656%, -19.813%, -18.805%, -18.805%, -41.774%, -43.406%, -43.405%, -44.535%, -7.619%, -11.324%, -71.566%, -71.567%, -82.842%, 4.238%, -60.829%, -73.780%, -6.600%, -6.561%, -95.998%, 5.324%, -79.497%, -79.500%, -75.061%, 3.629%, 3.629%, 3.629%, -61.893%, -61.893%, 8.416%, 8.416%, -5.067%, -52.270%, -52.271%, -37.932%, -20.713%, -62.595%, -62.570%, -62.577%, -127.381%, 3.643%, -19.992%

SEZIONE N. : 2

RILEVATI	
RILEVATO	1975.023 mq

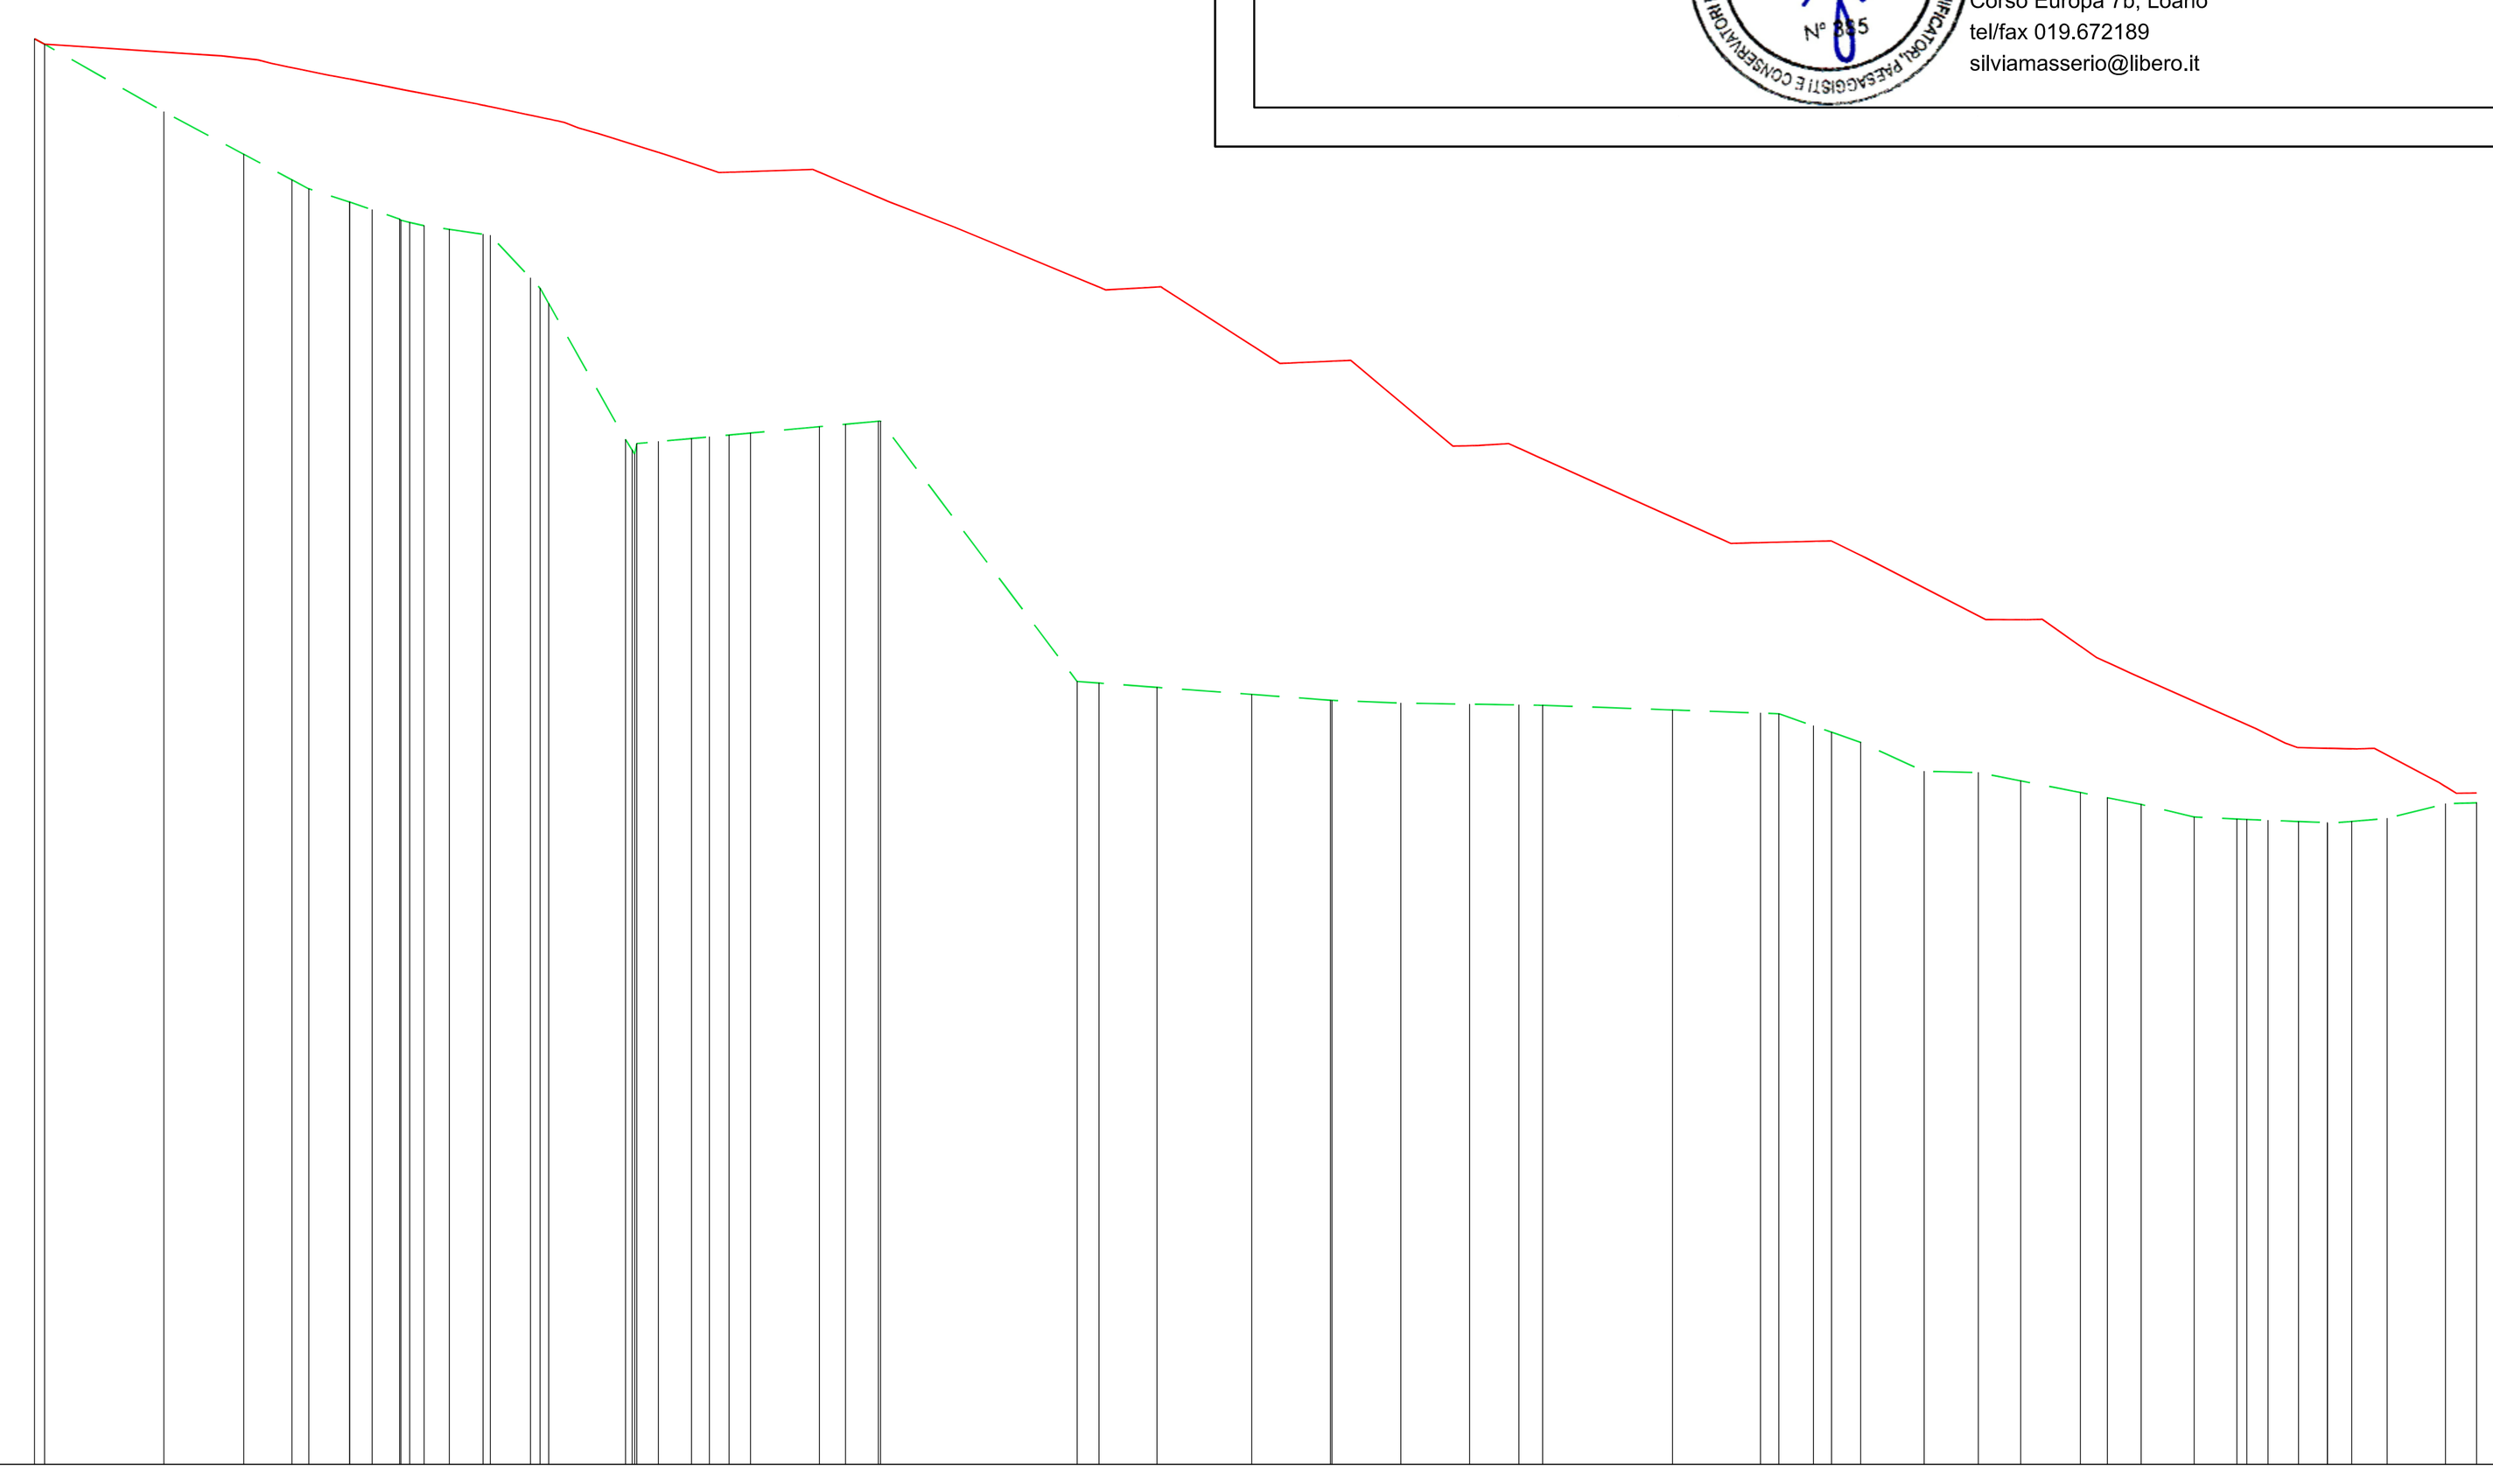


QT.RIF. 159.277

QUOTE TERRENO	250.339, 250.000, 245.681, 242.967, 241.332, 240.759, 239.912, 239.911, 239.421, 238.823, 238.750, 238.608, 238.405, 238.170, 237.786, 235.062, 234.409, 233.432, 224.735, 224.073, 223.816, 224.484, 224.611, 224.807, 224.912, 225.030, 225.155, 225.562, 225.716, 225.910, 225.922, 209.287, 209.184, 208.909, 208.459, 208.086, 208.079, 207.902, 207.834, 207.786, 207.763, 207.466, 207.266, 207.224, 206.451, 206.047, 205.395, 203.547, 203.465, 202.936, 202.193, 201.856, 201.434, 200.627, 200.496, 200.471, 200.416, 200.337, 200.269, 200.214, 200.345, 200.538, 201.472, 201.533
DIST.PARZIALI TERRENO	7.621, 5.108, 3.078, 1.080, 2.607, 1.438, 1.754, 0.917, 1.611, 2.166, 2.560, 4.909, 1.376, 2.125, 1.134, 1.266, 1.360, 4.402, 1.677, 2.095, 12.560, 1.397, 3.705, 6.057, 5.030, 4.397, 4.396, 3.148, 1.517, 8.297, 5.617, 1.177, 2.209, 1.137, 1.863, 4.052, 3.463, 2.709, 3.806, 1.723, 2.164, 3.381, 2.739, 1.353, 1.944, 1.851, 1.550, 2.270, 3.718, 1.996
QUOTE PROGETTO	250.339, 250.000, 249.253, 249.095, 249.000, 248.748, 248.499, 248.000, 247.778, 247.773, 247.487, 247.000, 246.525, 246.212, 246.101, 246.000, 245.463, 245.217, 245.109, 245.000, 244.631, 244.298, 243.093, 242.988, 242.388, 242.008, 241.800, 241.818, 241.830, 241.862, 242.000, 241.817, 241.106, 240.218, 239.902, 238.332, 234.483, 234.300, 234.486, 234.491, 234.500, 234.364, 230.760, 229.600, 229.635, 229.742, 229.800, 227.700, 224.318, 224.345, 224.360, 224.483, 224.184, 223.502, 219.777, 218.386, 218.100, 218.137, 218.154, 218.236, 218.264, 218.257, 217.344, 217.222, 213.240, 213.234, 213.233, 213.258, 211.548, 210.807, 210.502, 209.667, 206.808, 206.309, 205.888, 205.337, 205.065, 205.015, 205.014, 204.983, 204.975, 205.000, 205.016, 202.843, 202.576, 202.141, 202.160
DIST.PARZIALI PROGETTO	11.269, 1.459, 0.877, 0.985, 1.216, 2.431, 1.235, 1.438, 2.440, 2.484, 1.637, 2.538, 1.165, 0.966, 1.194, 3.862, 1.788, 1.134, 0.918, 3.969, 1.677, 2.095, 4.059, 9.283, 3.264, 5.603, 1.805, 0.845, 2.380, 1.295, 2.505, 4.024, 1.067, 1.894, 1.519, 8.295, 3.097, 1.189, 3.386, 1.141, 1.864, 7.738, 2.237, 0.839, 2.439, 1.056, 1.827, 6.458, 1.126, 0.858, 1.122, 1.899, 1.513, 4.116, 1.291
PROGETTO	-6.625%, -10.847%, -10.848%, -20.524%, -20.524%, -20.524%, -17.972%, -19.942%, -19.942%, -19.123%, -19.123%, -21.156%, -21.156%, -38.156%, -27.890%, -31.214%, -33.531%, -33.529%, 3.474%, 3.474%, -42.360%, -42.359%, -38.681%, -41.460%, 5.689%, -64.304%, -64.307%, 4.088%, 4.502%, 4.502%, -83.818%, -84.059%, 2.544%, 6.485%, -44.904%, -44.906%, -44.907%, 3.150%, 2.426%, 2.421%, -48.977%, -51.459%, -0.270%, 2.954%, -70.113%, -70.113%, -45.731%, -44.274%, -44.276%, -49.058%, -49.059%, -2.588%, -2.084%, -52.782%, 1.489%

SEZIONE N. : 3

RILEVATI	
RILEV.	1464.170 mq

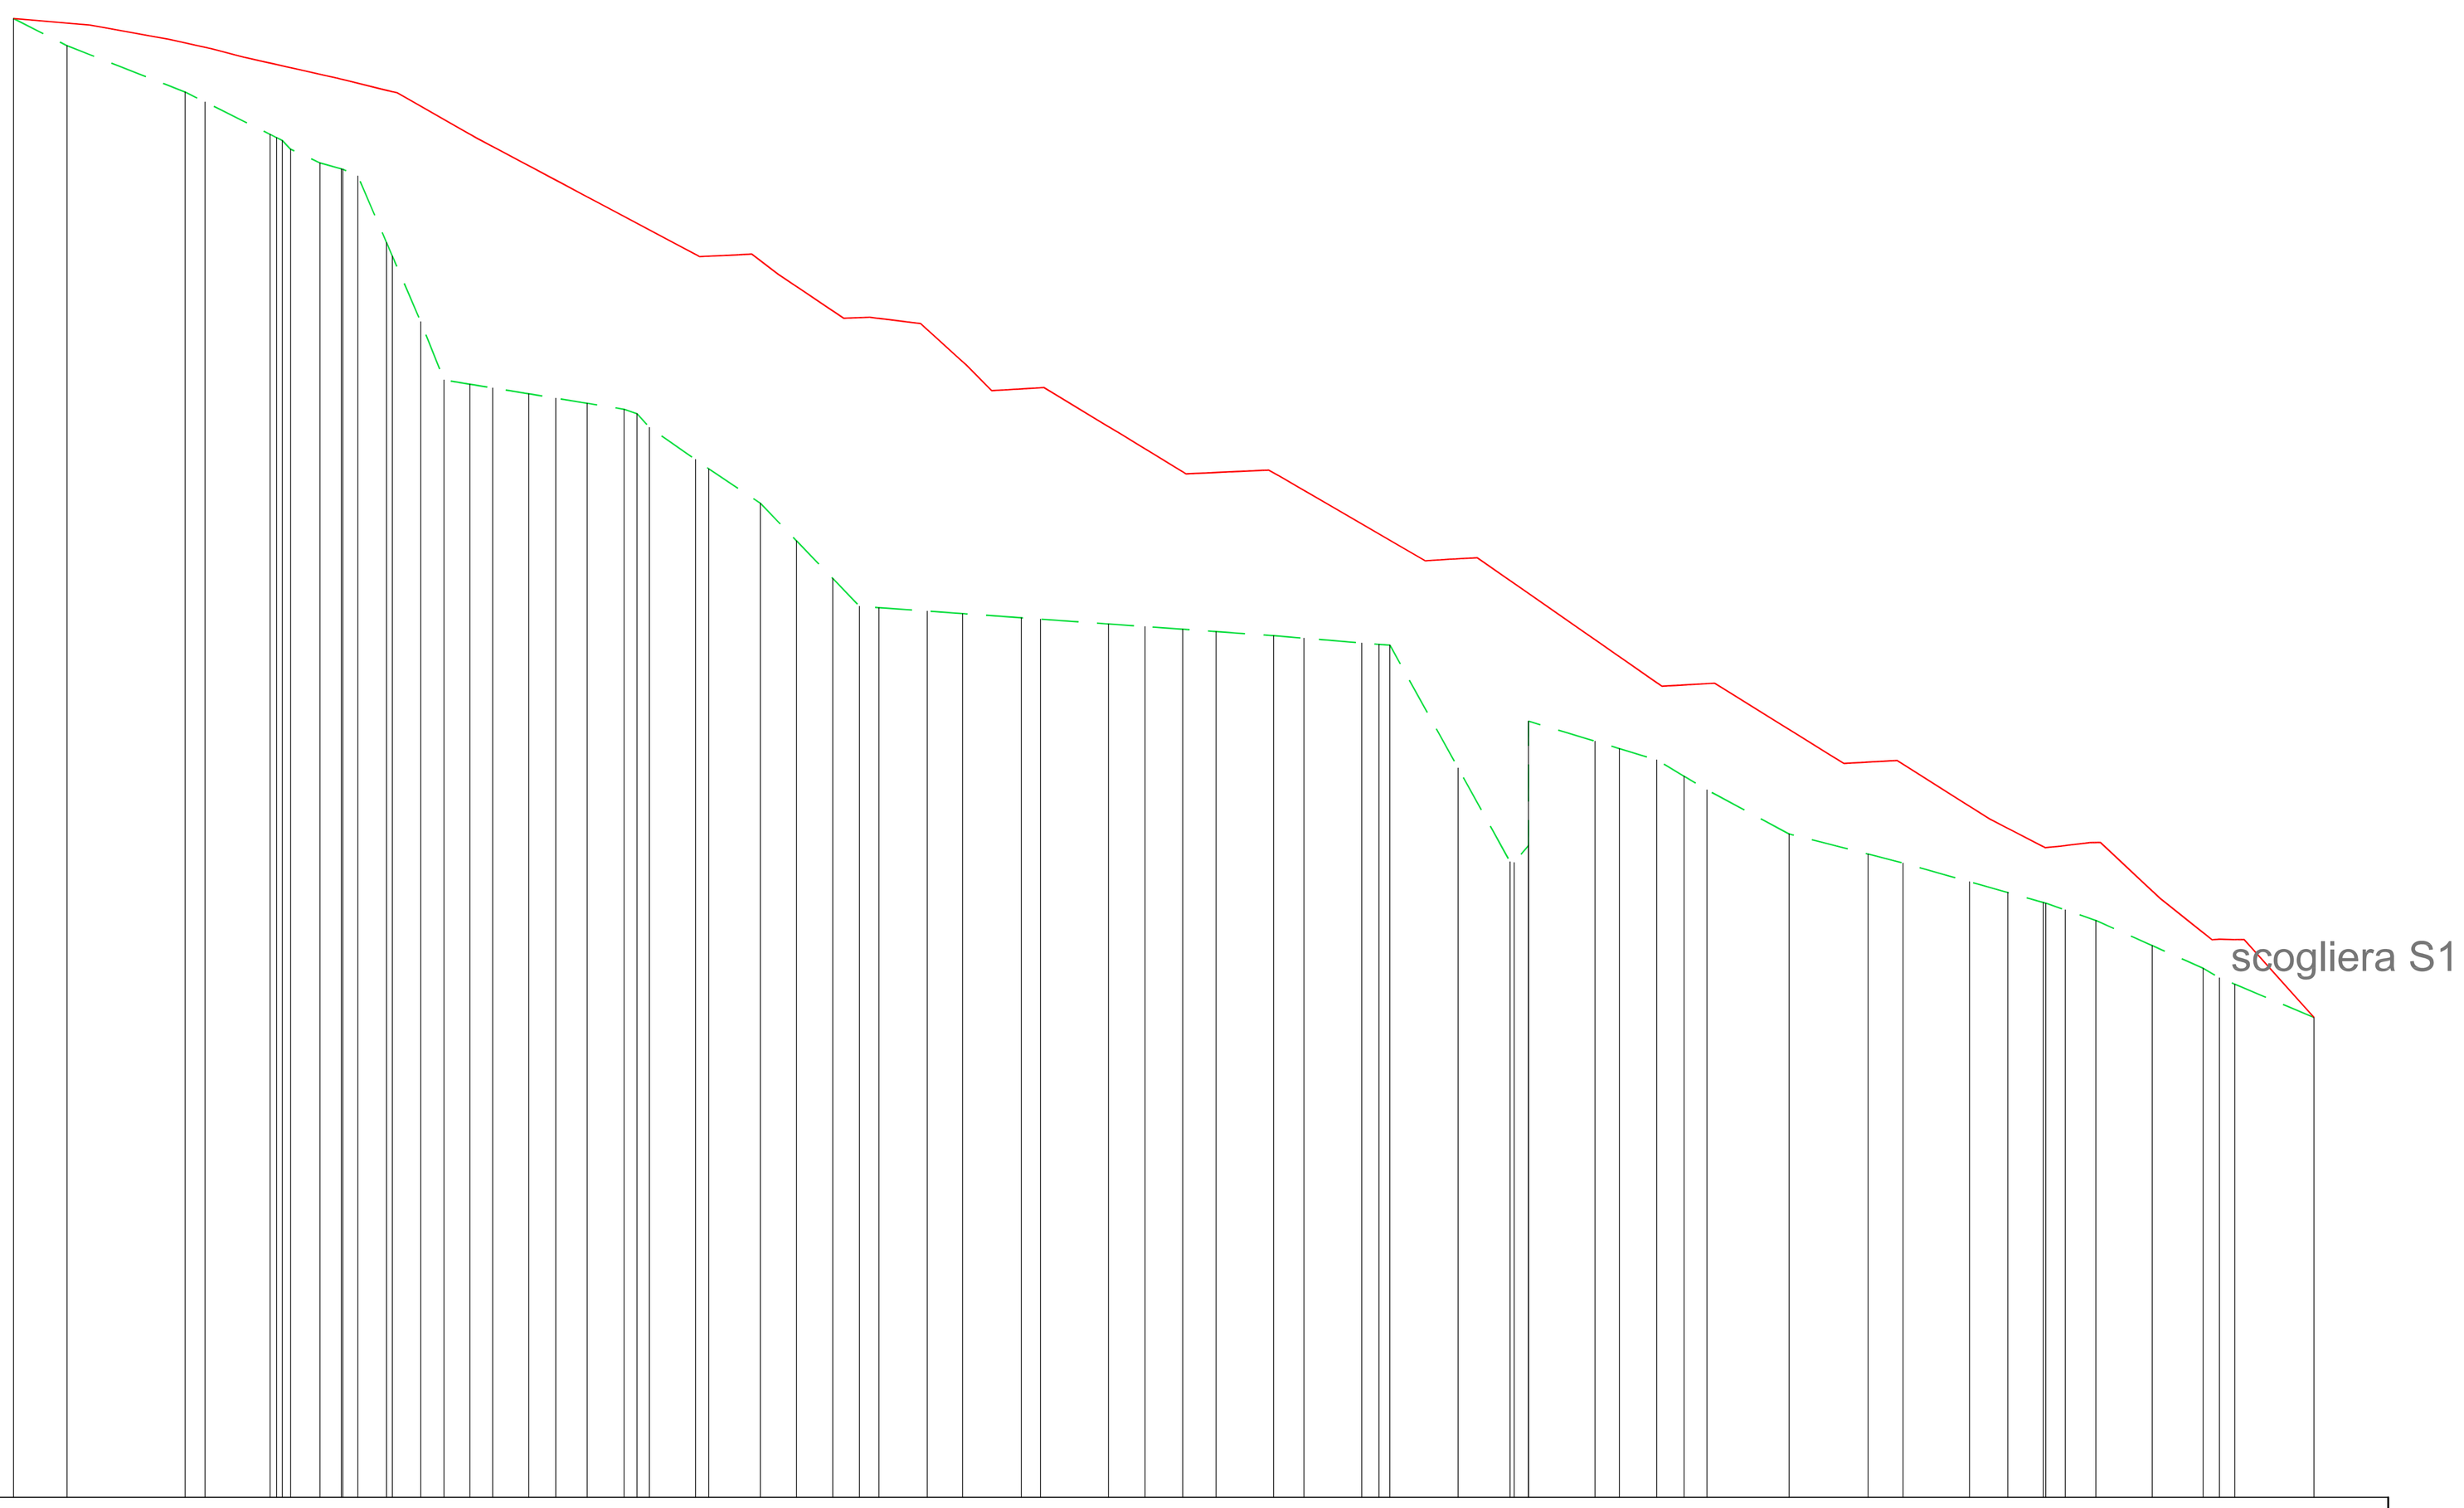


QT.RIF. 150.341

QUOTE TERRENO	250.000, 248.171, 245.047, 244.376, 242.196, 241.975, 241.787, 241.194, 240.268, 239.872, 239.843, 239.388, 234.900, 233.992, 225.568, 225.358, 225.640, 225.107, 224.711, 224.415, 224.071, 223.667, 223.375, 222.449, 220.283, 219.656, 217.331, 214.802, 212.264, 210.391, 210.298, 210.067, 209.898, 209.617, 209.525, 209.201, 209.026, 208.845, 208.686, 208.411, 208.241, 207.918, 207.822, 207.779, 199.491, 193.176, 193.119, 194.273, 202.651, 201.296, 200.801, 200.040, 198.943, 198.018, 195.051, 193.692, 193.090, 191.832, 191.104, 190.431, 190.383, 189.930, 189.220, 187.527, 185.999, 185.355, 184.919, 182.683
DIST.PARZIALI TERR.	3.614, 7.958, 1.349, 4.377, 1.981, 1.443, 1.004, 1.937, 1.911, 1.574, 1.738, 1.543, 2.434, 1.820, 2.114, 2.486, 0.867, 0.862, 3.101, 0.897, 3.483, 2.434, 2.442, 1.803, 1.309, 3.260, 2.383, 3.953, 1.298, 4.578, 2.466, 2.544, 2.244, 3.877, 2.050, 3.891, 1.165, 4.597, 3.503, 0.961, 4.487, 1.639, 2.518, 1.835, 1.546, 5.534, 5.330, 2.360, 4.472, 2.586, 2.390, 1.311, 2.058, 3.800, 3.431, 1.097, 1.089, 5.339
QUOTE PROGETTO	250.000, 249.564, 248.614, 248.063, 247.990, 247.386, 246.999, 246.689, 246.042, 246.000, 245.915, 245.127, 245.072, 245.000, 242.209, 241.872, 241.368, 240.075, 239.108, 237.985, 234.109, 233.957, 234.075, 234.128, 232.736, 231.938, 230.300, 229.800, 229.870, 229.791, 229.445, 229.029, 226.878, 226.703, 225.923, 225.000, 225.040, 225.120, 225.134, 222.504, 222.136, 221.003, 219.450, 219.316, 219.410, 219.548, 219.569, 219.190, 218.205, 213.454, 213.551, 213.594, 213.664, 212.124, 208.136, 206.996, 205.218, 205.004, 205.089, 205.178, 205.200, 205.204, 202.094, 200.171, 199.800, 199.891, 199.965, 200.000, 196.923, 196.046, 195.428, 194.193, 194.123, 194.238, 194.265, 194.464, 194.472, 191.213, 190.674, 188.400, 187.917, 187.956, 187.927, 187.933, 182.683
DIST.PARZIALI PROG.	5.118, 5.298, 2.506, 2.323, 1.723, 1.383, 2.882, 3.199, 4.909, 0.948, 2.434, 1.820, 2.114, 7.297, 2.621, 0.880, 1.839, 1.189, 2.442, 1.735, 2.799, 2.383, 1.766, 1.341, 1.298, 4.354, 1.857, 2.544, 2.025, 2.975, 1.694, 8.174, 1.435, 1.287, 2.215, 5.733, 1.639, 2.558, 1.478, 1.545, 5.012, 3.099, 1.619, 1.332, 4.875, 1.389, 1.197, 2.390, 1.129, 1.641, 3.491, 2.853, 1.070, 4.712
PROGETTO	-8.528%, -17.931%, -21.977%, -26.003%, -22.443%, -22.443%, -22.443%, -24.613%, -56.843%, -53.123%, -53.121%, -53.120%, -53.121%, -53.121%, 4.507%, 5.980%, -75.734%, -67.080%, -67.081%, 4.017%, -12.388%, -90.274%, -100.815%, 5.744%, 6.168%, -60.408%, -61.038%, -61.035%, 4.655%, 4.654%, -58.123%, -58.123%, 6.753%, 5.468%, -69.548%, -69.548%, -69.547%, -69.548%, 5.757%, 5.758%, -62.057%, -62.055%, 5.592%, 5.592%, -63.115%, -63.113%, -51.668%, -51.676%, 10.151%, 12.159%, -93.353%, -79.698%, -2.732%, -111.415%

SEZIONE N. : 4

SCAVI E BONIFICHE	
STERRO	5.573 mq

RILEVATI	
RILEV.	1280.826 mq

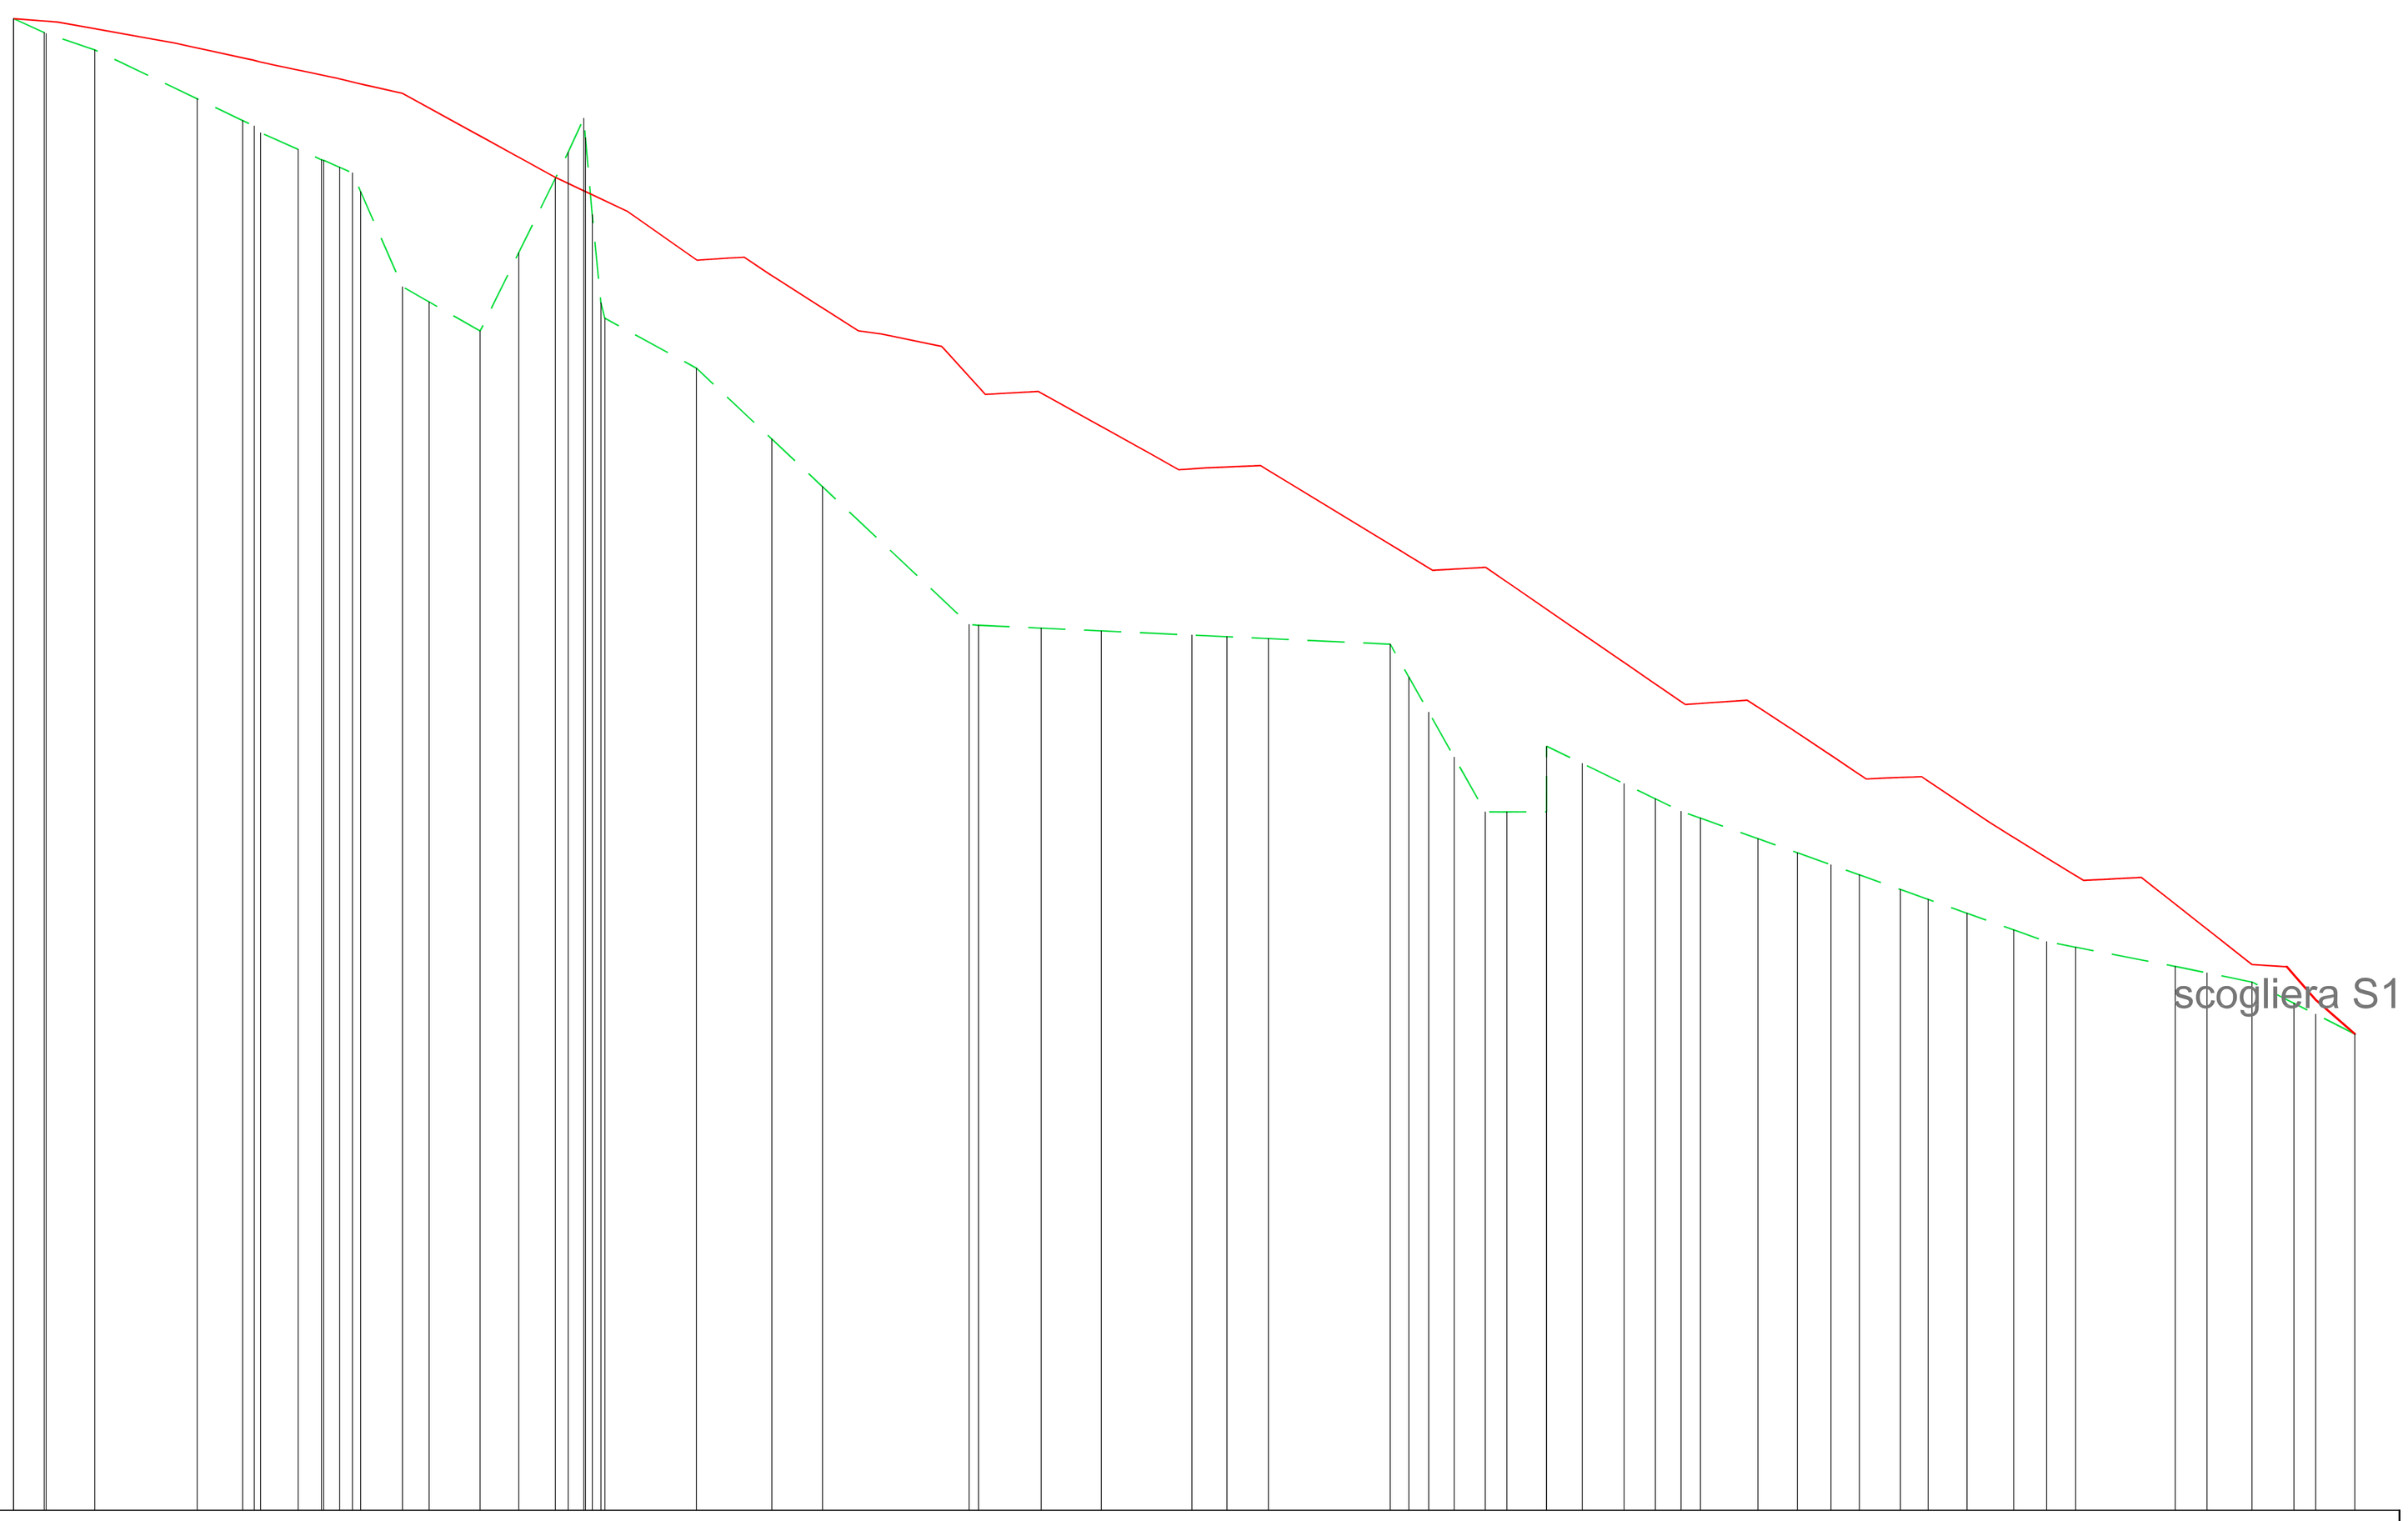


QT.RIF. 149.954

QUOTE TERRENO	250.007, 250.000, 249.068, 249.009, 247.906, 244.628, 243.168, 242.797, 242.350, 241.232, 240.535, 240.497, 240.030, 239.657, 238.403, 232.022, 231.003, 229.052, 229.051, 234.308, 239.295, 241.041, 243.319, 242.022, 236.867, 230.944, 229.906, 226.561, 221.807, 218.613, 209.365, 209.316, 209.122, 208.937, 208.657, 208.549, 208.421, 208.045, 205.837, 203.484, 200.471, 196.792, 196.797, 196.806, 201.202, 200.044, 198.685, 197.675, 196.837, 196.374, 195.000, 194.058, 193.254, 192.575, 191.592, 190.927, 190.000, 188.882, 188.095, 188.094, 187.720, 186.435, 186.001, 185.385, 183.963, 183.226, 181.900
DIST.PARZIALI TERR.	2.047, 3.260, 6.865, 3.056, 2.521, 1.573, 1.067, 0.853, 2.809, 1.785, 3.421, 2.589, 2.456, 0.860, 1.040, 6.137, 5.057, 3.398, 9.838, 4.204, 4.025, 6.082, 2.341, 2.788, 8.167, 1.251, 1.334, 1.706, 2.083, 1.453, 2.660, 2.395, 2.811, 2.089, 1.732, 1.300, 3.852, 2.640, 2.256, 1.904, 2.757, 1.865, 2.599, 3.134, 2.209, 1.946, 6.674, 2.128, 3.020, 2.816, 1.459, 2.624
QUOTE PROGETTO	250.007, 250.000, 249.843, 249.775, 248.383, 248.037, 247.236, 247.095, 247.085, 246.821, 246.553, 246.000, 245.961, 245.626, 245.531, 245.000, 242.129, 240.706, 239.364, 239.358, 238.406, 237.083, 233.800, 233.925, 234.000, 232.810, 232.766, 230.600, 229.058, 228.857, 228.025, 227.916, 225.294, 224.800, 224.838, 225.000, 224.885, 222.649, 221.007, 219.744, 219.805, 219.865, 219.929, 220.026, 219.703, 214.236, 213.974, 213.000, 213.081, 213.112, 213.199, 213.200, 212.220, 208.748, 206.817, 205.381, 204.097, 204.000, 204.002, 204.071, 204.292, 203.820, 202.355, 202.099, 200.594, 199.317, 199.000, 199.058, 199.160, 198.858, 196.042, 195.082, 193.734, 193.709, 192.524, 192.297, 192.400, 191.370, 188.938, 186.559, 186.555, 186.370, 185.374, 185.859, 184.190, 181.900
DIST.PARZIALI PROG.	2.047, 0.880, 7.781, 1.594, 3.694, 1.209, 1.272, 2.622, 1.406, 2.392, 5.228, 2.591, 2.444, 2.014, 2.798, 4.690, 1.854, 1.304, 1.784, 3.398, 2.420, 1.498, 4.070, 2.381, 2.869, 4.025, 2.955, 2.246, 0.882, 0.859, 1.481, 2.257, 8.987, 1.599, 1.441, 1.542, 1.426, 5.054, 2.811, 2.089, 1.869, 0.967, 3.125, 2.257, 2.256, 1.904, 1.080, 2.619, 4.190, 1.545, 2.170, 1.946, 1.883, 1.981, 1.317, 3.088, 3.020, 0.892, 1.469, 1.459, 2.624
PROGETTO	-7.673%, -7.674%, -17.894%, -21.685%, -21.684%, -21.846%, -21.091%, -21.091%, -23.861%, -22.210%, -54.912%, -54.915%, -54.917%, -47.271%, -47.270%, -70.009%, 6.726%, 5.774%, -66.715%, -63.732%, -63.733%, -13.384%, -20.452%, -110.152%, 5.637%, -55.553%, -55.553%, -56.271%, 6.979%, 6.981%, 4.298%, 4.298%, -60.825%, -60.909%, 5.634%, 5.632%, -68.701%, -68.699%, -68.700%, -68.699%, -68.698%, 7.066%, 7.067%, -64.891%, -66.888%, -66.891%, 5.404%, 3.877%, -67.200%, -62.158%, -62.155%, -60.890%, 5.176%, 5.174%, -78.193%, -78.758%, -78.763%, -6.177%, -8.566%, -114.444%, -87.242%

SEZIONE N. : 5

SCAVI E BONIFICHE	
STERRO	165.234 mq

RILEVATI	
RILEVATO	3.750 mq

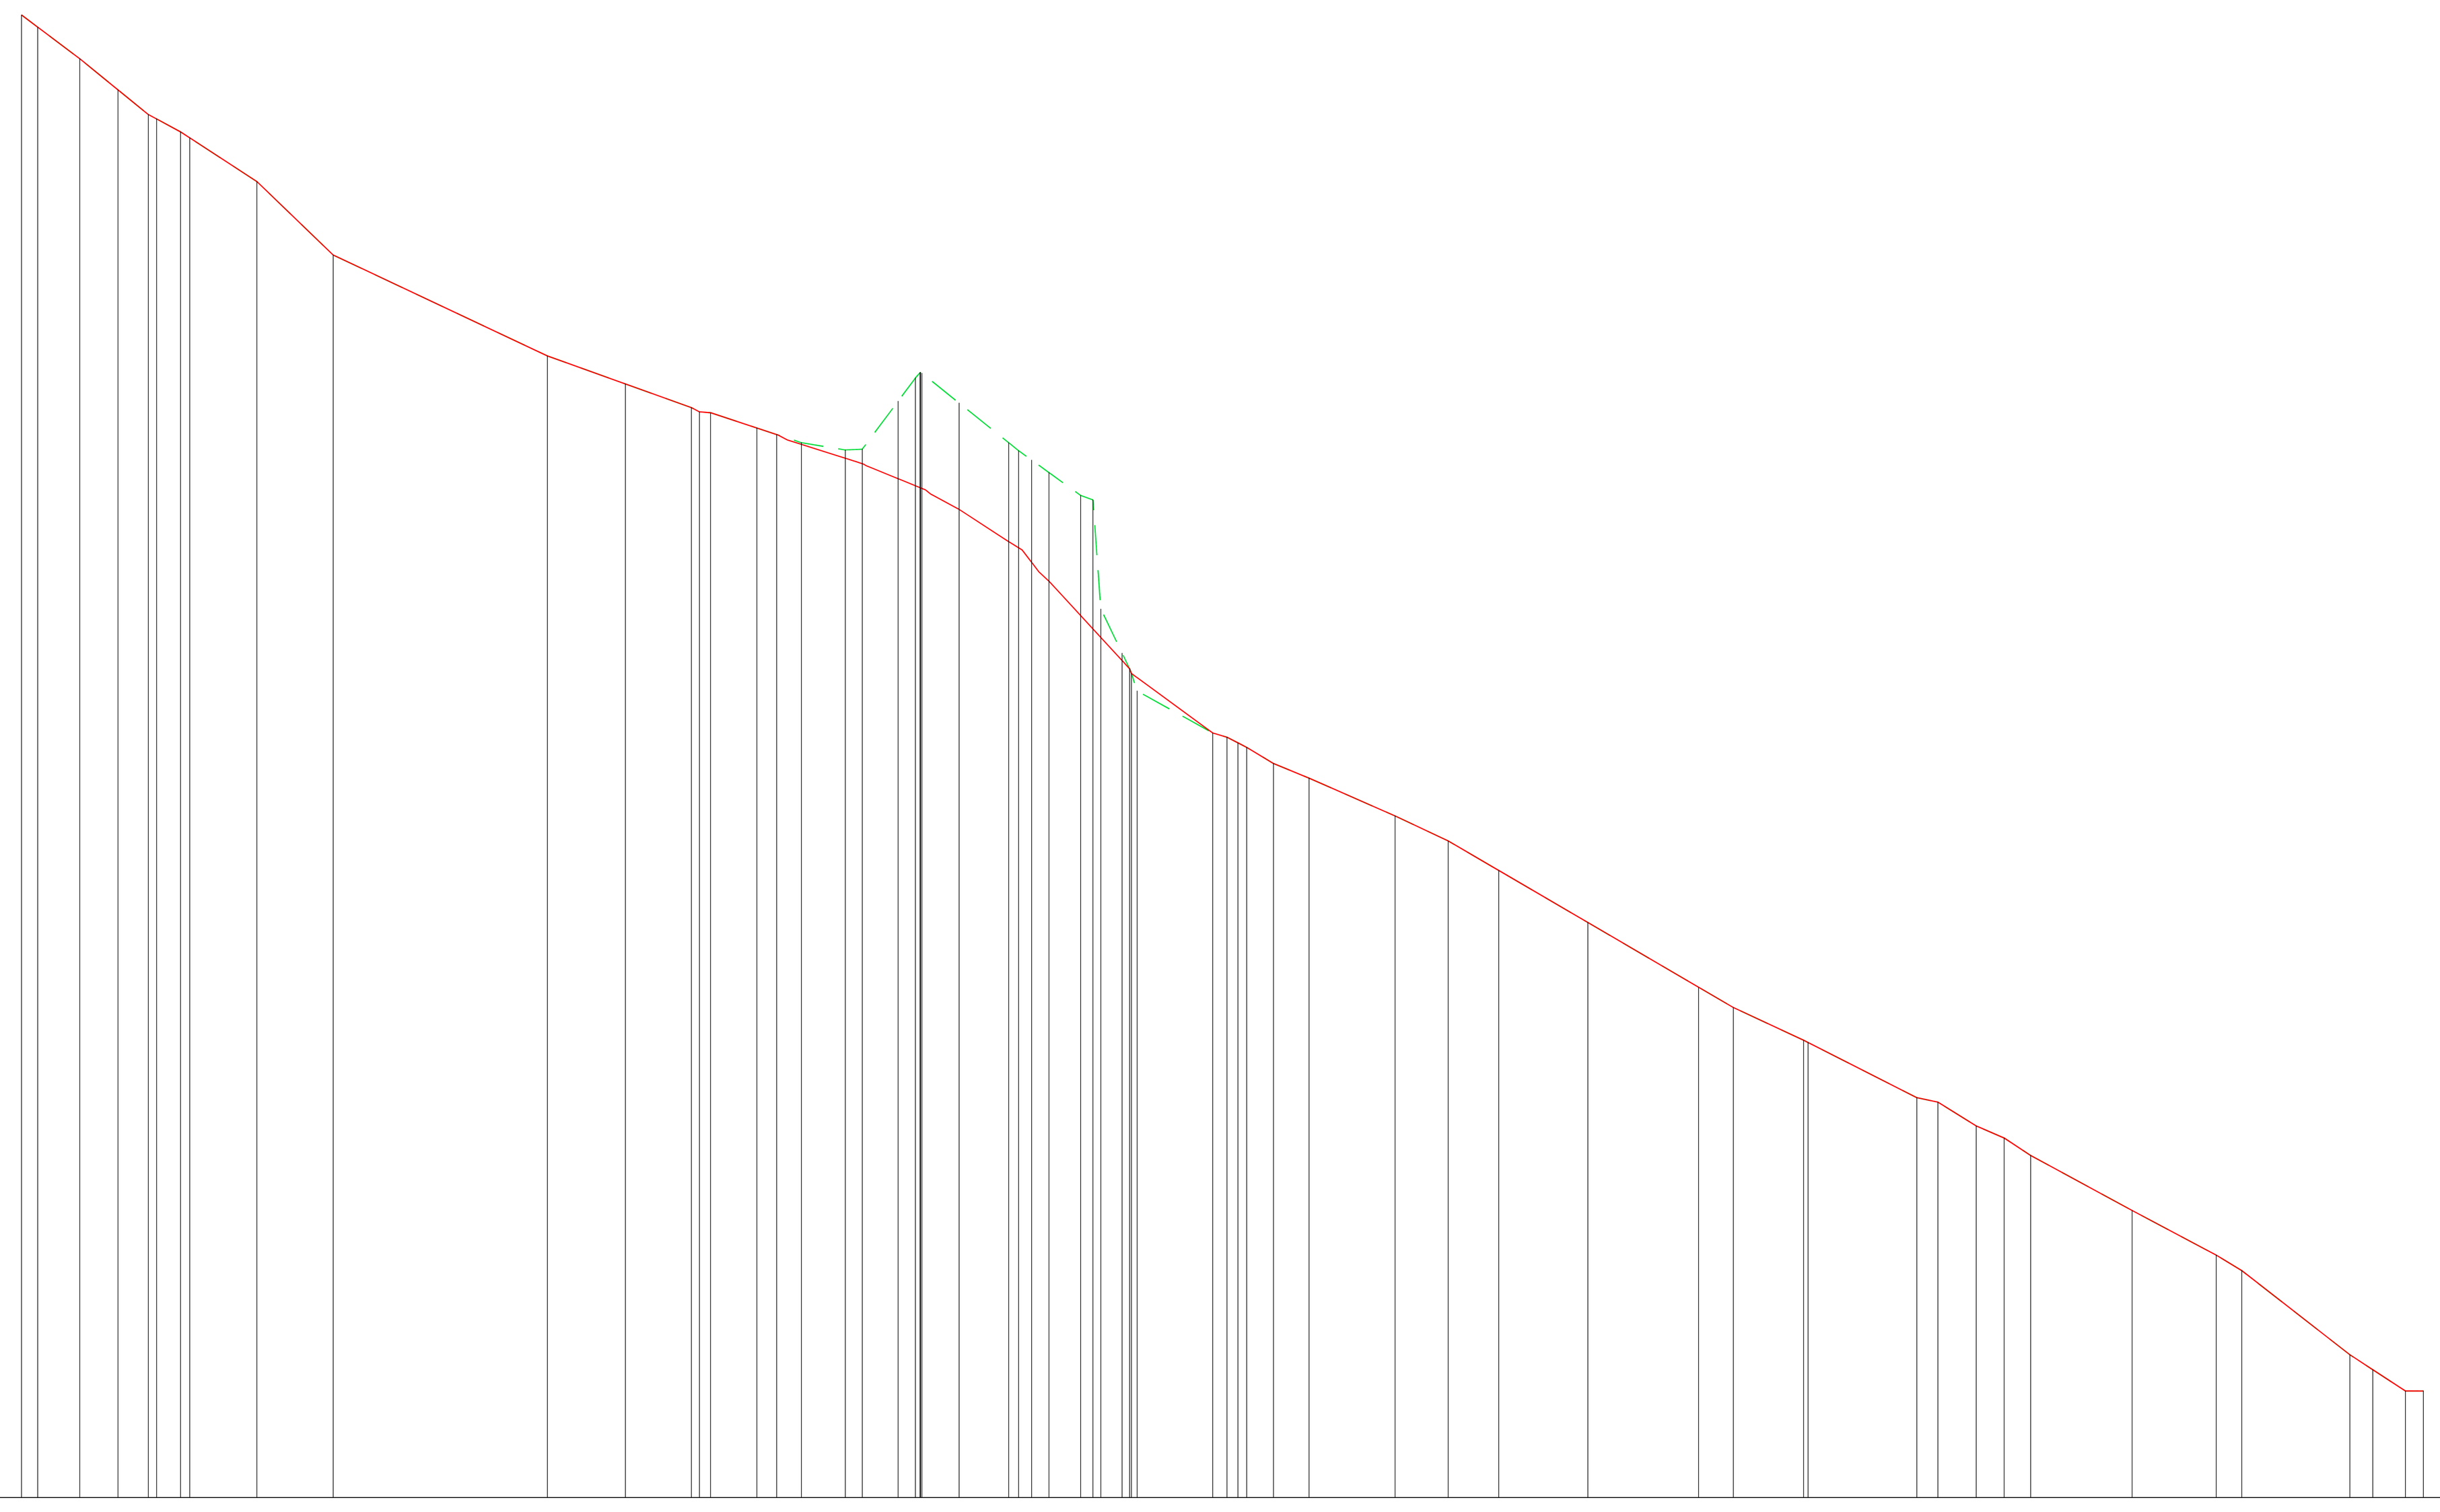

QT.RIF. 171.157

QUOTE TERRENO	294.313, 293.299, 290.677, 288.093, 286.040, 285.675, 284.604, 284.109, 280.476, 274.372, 265.991, 263.664, 261.694, 261.343, 261.274, 260.000, 259.462, 258.783, 258.176, 258.243, 262.229, 264.157, 264.605, 264.623, 264.619, 264.558, 262.775, 258.778, 258.112, 257.336, 256.297, 254.399, 254.028, 244.965, 241.290, 240.000, 239.610, 238.155, 234.667, 234.315, 233.844, 233.472, 232.130, 230.917, 227.777, 225.702, 223.241, 218.924, 213.544, 211.858, 209.143, 208.955, 204.372, 204.000, 202.021, 201.017, 199.573, 195.000, 191.296, 190.000, 183.012, 181.770, 180.000, 180.000
DIST.PARZIALI TERRENO	1.349, 3.491, 3.174, 2.521, 1.988, 5.581, 6.336, 17.796, 6.480, 5.483, 0.917, 3.856, 1.631, 2.057, 3.652, 1.411, 2.972, 1.438, 3.096, 4.113, 0.830, 1.076, 1.442, 2.633, 1.020, 1.771, 6.280, 1.184, 0.911, 2.226, 2.955, 7.138, 4.413, 4.211, 7.388, 9.206, 2.887, 5.828, 9.035, 1.751, 3.188, 2.320, 2.192, 8.430, 6.980, 2.131, 8.979, 1.901, 2.711, 1.490
QUOTE PROGETTO	294.313, 293.299, 290.677, 288.093, 286.040, 285.675, 284.604, 284.109, 280.476, 274.372, 265.991, 263.664, 261.694, 261.343, 261.274, 260.000, 259.463, 259.437, 259.000, 257.489, 257.247, 257.046, 257.035, 257.000, 256.861, 255.790, 254.868, 254.511, 254.238, 250.557, 249.876, 248.843, 248.035, 247.274, 240.675, 240.000, 239.610, 239.264, 234.667, 234.315, 233.844, 233.472, 232.130, 230.917, 227.777, 225.702, 223.241, 218.924, 213.544, 211.858, 209.143, 208.955, 204.372, 204.000, 202.021, 201.017, 199.573, 195.000, 191.296, 190.000, 183.012, 181.770, 180.000, 180.000
DIST.PARZIALI PROGETTO	1.349, 3.491, 3.174, 2.521, 1.988, 5.581, 6.336, 17.796, 6.480, 5.483, 0.917, 3.856, 1.631, 0.832, 4.800, 2.622, 2.255, 2.317, 4.111, 1.112, 0.819, 6.079, 6.280, 1.184, 0.911, 2.226, 2.955, 7.138, 4.413, 4.211, 7.388, 9.206, 2.887, 5.828, 9.035, 1.751, 3.188, 2.320, 2.192, 8.430, 6.980, 2.131, 8.979, 1.901, 2.711, 1.490
PROGETTO	-75.125%, -75.124%, -81.407%, -81.407%, -53.894%, -65.112%, -96.342%, -47.091%, -35.920%, -35.919%, -7.536%, -33.022%, -32.944%, -52.546%, -31.479%, -40.852%, -40.852%, -54.054%, -65.111%, -61.275%, -92.938%, -108.545%, -73.192%, -29.782%, -51.580%, -60.278%, -41.053%, -43.995%, -47.017%, -58.437%, -58.437%, -58.437%, -58.439%, -46.579%, -50.728%, -21.212%, -62.076%, -43.263%, -65.869%, -54.254%, -53.067%, -60.812%, -77.828%, -65.304%, -65.306%, 0.000%

schema di riferimento

