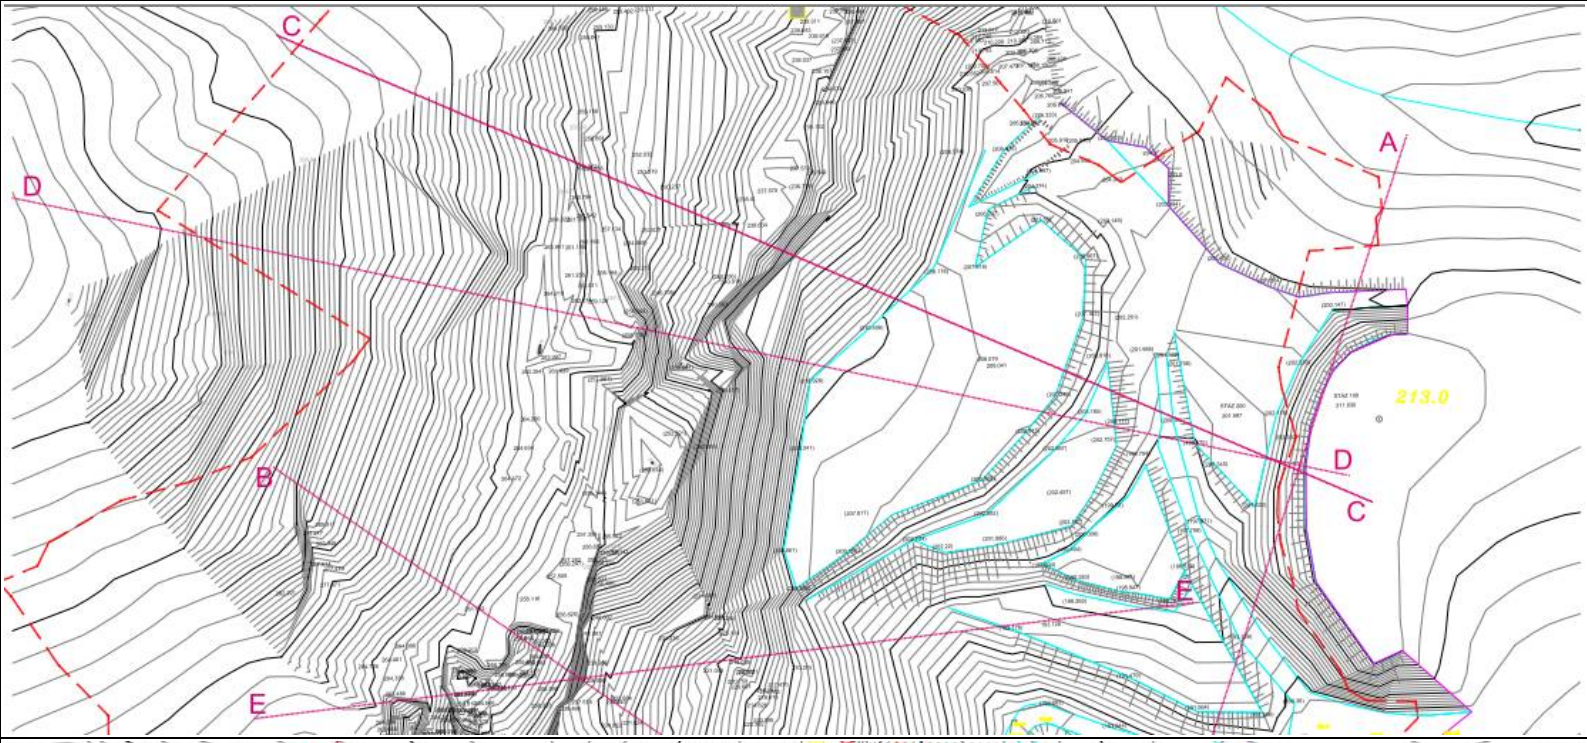
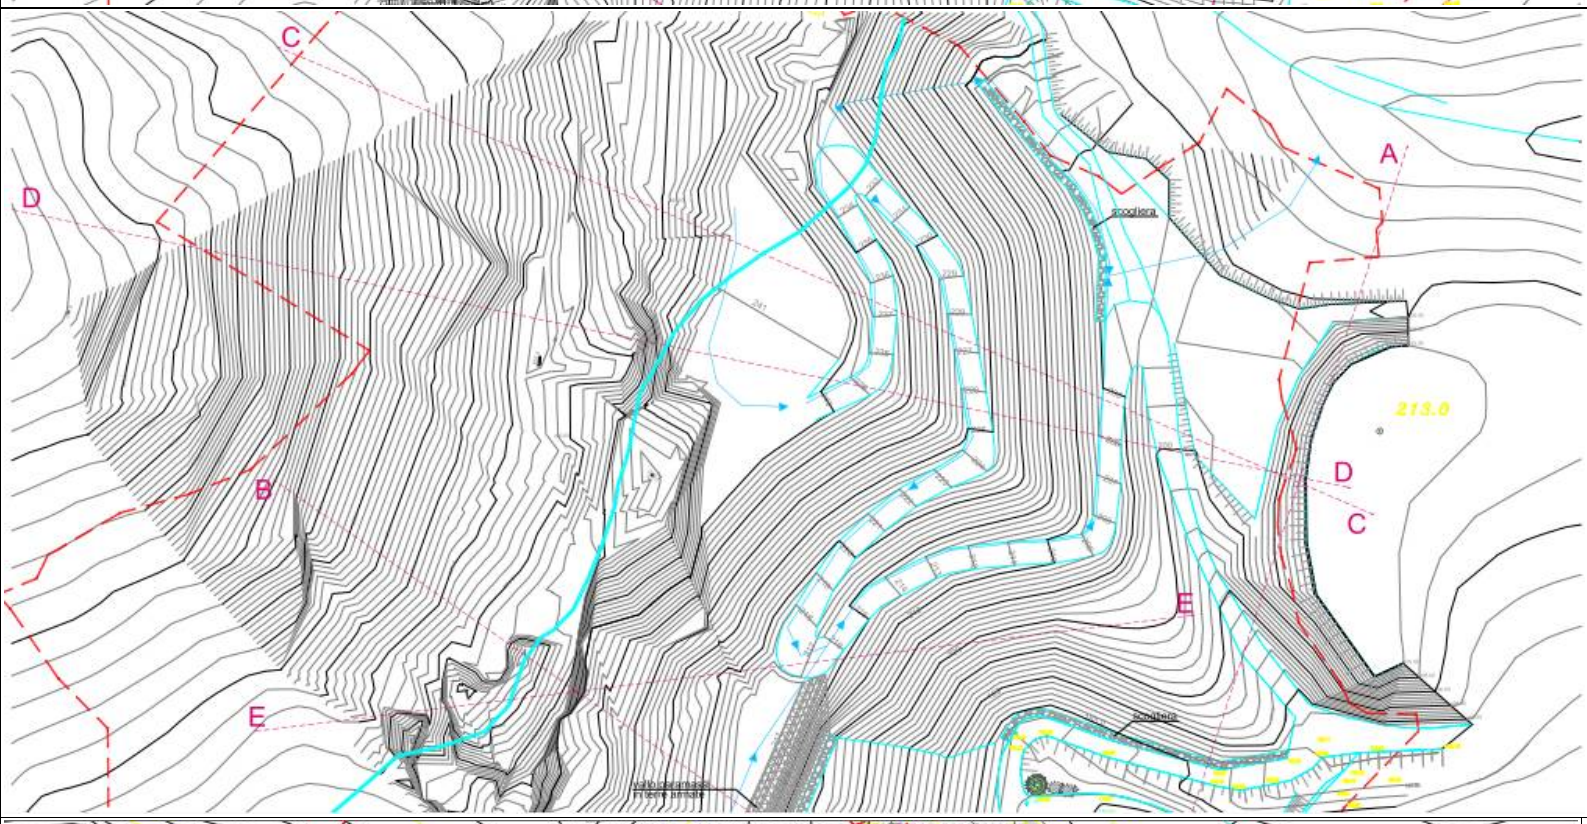
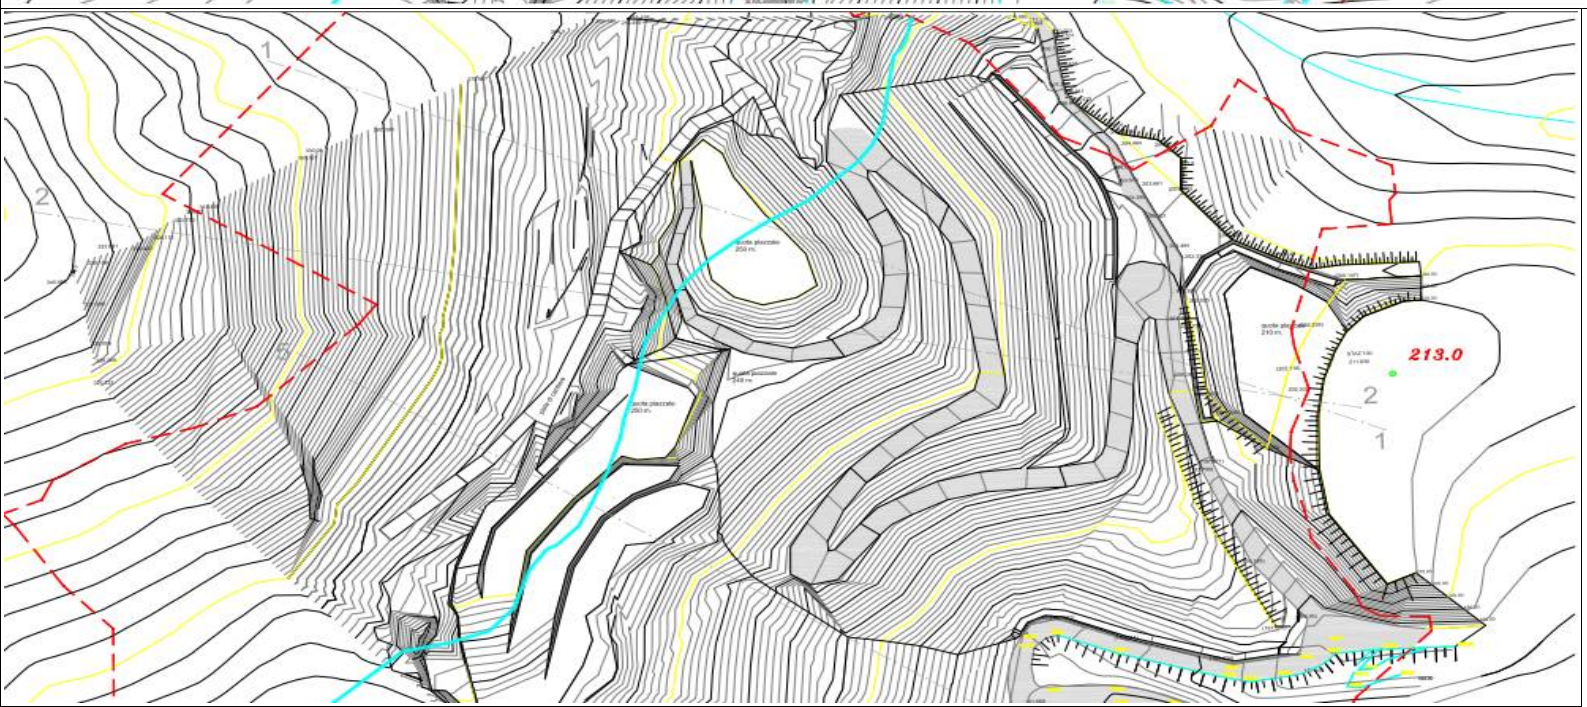

A
B
C
D
E
213.0


A
B
C
D
E
213.0
scogliera
Scogliera


1
2
213.0