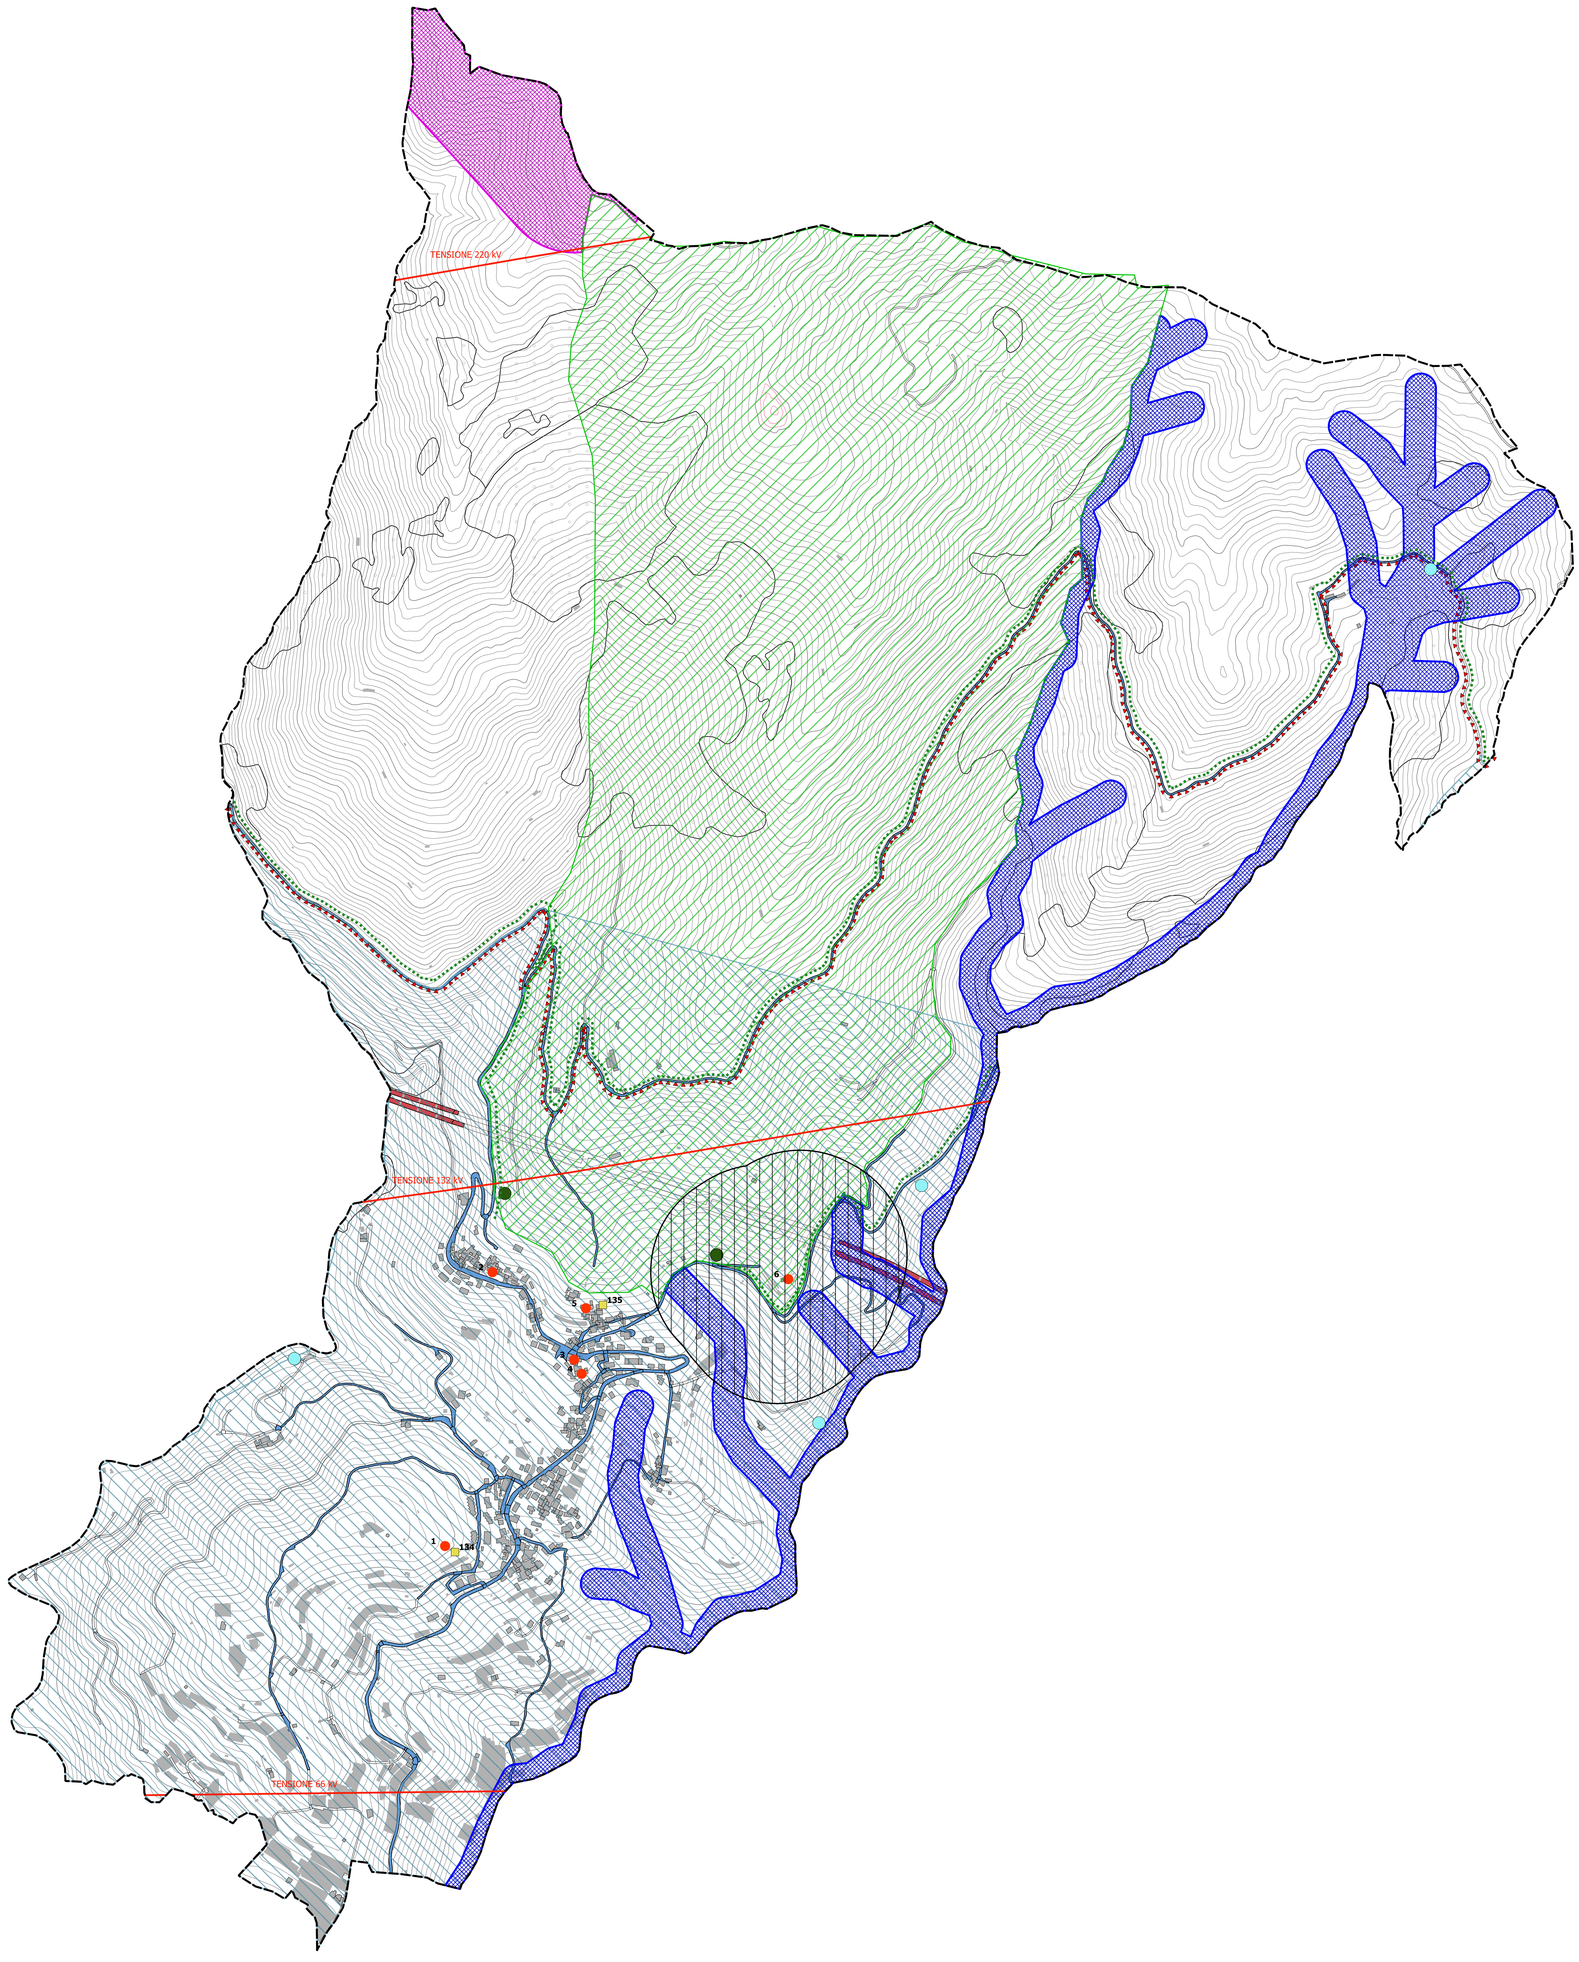


Legenda

VINCOLO PAESAGGISTICO: BELLEZZE DI INSIEME

Z.S.C. ZONA CONSERVAZIONE SPECIALE

TAPPE ATTRAVERSAMENTO AMBIENTI APERTI

TAPPE ATTRAVERSAMENTO AMBIENTI ACQUATICI

MANUFATTI EMERGENTI (Assetto insediativo PTCP)

MANUFATTI EMERGENTI PUNTUALI

134 TORRE DEI PANCI
135 TORRE DI BARBAROSSA

VINVOLI ARCHITETTONICI PUNTUALI

VINCOLI ARCHITETTONICI PUNTUALI

VINCOLI ARCHITETTONICI PUNTUALI (D. Lgs. 42/2004 e s.m.i.)
1 TORRE DI COSTA PANERA
2 TORRE DI BARBAROSSA
3 CHIESA PARROCCHIALE N.S. ASSUNTA
4 ORATORIO S. M . MADDALENA
5 RUDERI TORRE ROTONDA COMUNALE
6 CHIESA DI S. BIAGIO

STRADE TIPOLOGIA (come da CTRL)

AUTOSTRADA

EXTRAURBANA SECONDARIA

RETE ESCURSIONISTICA

RETE ESCURSIONISTICA LIGURE

FASCIA DI RISPETTO

CIMITERIALE

POZZI DELL'ACQUEDOTTO

POZZI

IMPIANTI RADIO FREQUENZA

ANTENNE TELEFONIA

ELETTRODOTTI

ELETTRODOTTI

STRADE PANORAMICHE

STRADE PANORAMICHE

FASCIA DI RISPETTO AUTOSTADALE

La fascia di rispetto autostradale è definita ai sensi degli artt.2, 3, 16 e 18 del Nuovo Codice della Strada (D. Lgs n. 285/1992) nonchè dal relativo Regolamento di Esecuzione n. 495/1992 (artt. 26 e 28) che prevedono che, essa venga calcolata dal "confine stradale"che così come definito dall'art. 3 del D. Lgs. n. 285/1992. È il "limite della proprietà stradale quale risulta dagli atti di acquisizione o dalle fasce di esproprio del progetto approvato [...]".

LA PRESENTE TAVOLA HA VALORE INDICATIVO

P.U.C.
Piano Urbanistico Comunale

COMUNE DI PONTEDASSIO

TITOLO

TAVOLA SINTESI SU BASE C.T.R.L.
Vincoli
Fasce di rispetto
Zone rilevanti salvaguardia dei siti
Infrastrutture viarie
Rete escursionistica

DATA: Gennaio 2020

BLC: S | *TAVOLA*: 4 | *IND*:

SCALA: 1: 5000

PROGETTISTA

STUDIO DI ARCHITETTURA E URBANISTICA LANTERI
Tomaso LANTERI MINET Architetto, Ph.D.

VIA PRIV. GROSSI 2 18038 SANREMO
Tel/Fax. +39 0184500421
Mail studio@architettilanteri.it
Pec. tomaso.lanteriminet@archiworldpec.it
Web. www.architettilanteri.it

COORDINAMENTO

UNIVERSITA' DEGLI STUDI DI GENOVA
DIPARTIMENTO DI ARCHITETTURA E DESIGN
Prof. Arch. Giampiero LOMBARDINI
STRADONE DI SANT'AGOSTINO, 37 16123 GENOVA
Tel. +39 01020951828
Mail. giampiero.lombardini@unige.it
Web. www.architettura.unige.it

VALUTAZIONE AMBIENTALE STRATEGICA E ANALISI GEOLOGICHE

STUDIO ASSOCIATO GEOLOGI MIGONE E NICCHIA
Geol. Mauro MIGONE, Geol. Paolo NICCHIA

VIA MARTIRI DELLA LIBERAZIONE 126/1 16043 CHIAVARI
Tel. +39 0185307676
Mail. migonenicchia@libero.it
Pec. migonenicchia@epap.sicurezzapostale.it

ANALISI AGRONOMICHE

Dott. Arg. Fabio PALAZZO
Via XX SETTEMBRE 28-10a 16123 GENOVA
Tel. / Cell.3358382706
Mail. info@fabiopalazzo.it
Pec. f.palazzi@epap.conafpec.it

COLLABORATORI

Dott. Marco Fiumara

ELABORATO A CURA DI:

STUDIO DI ARCHITETTURA E URBANISTICA LANTERI