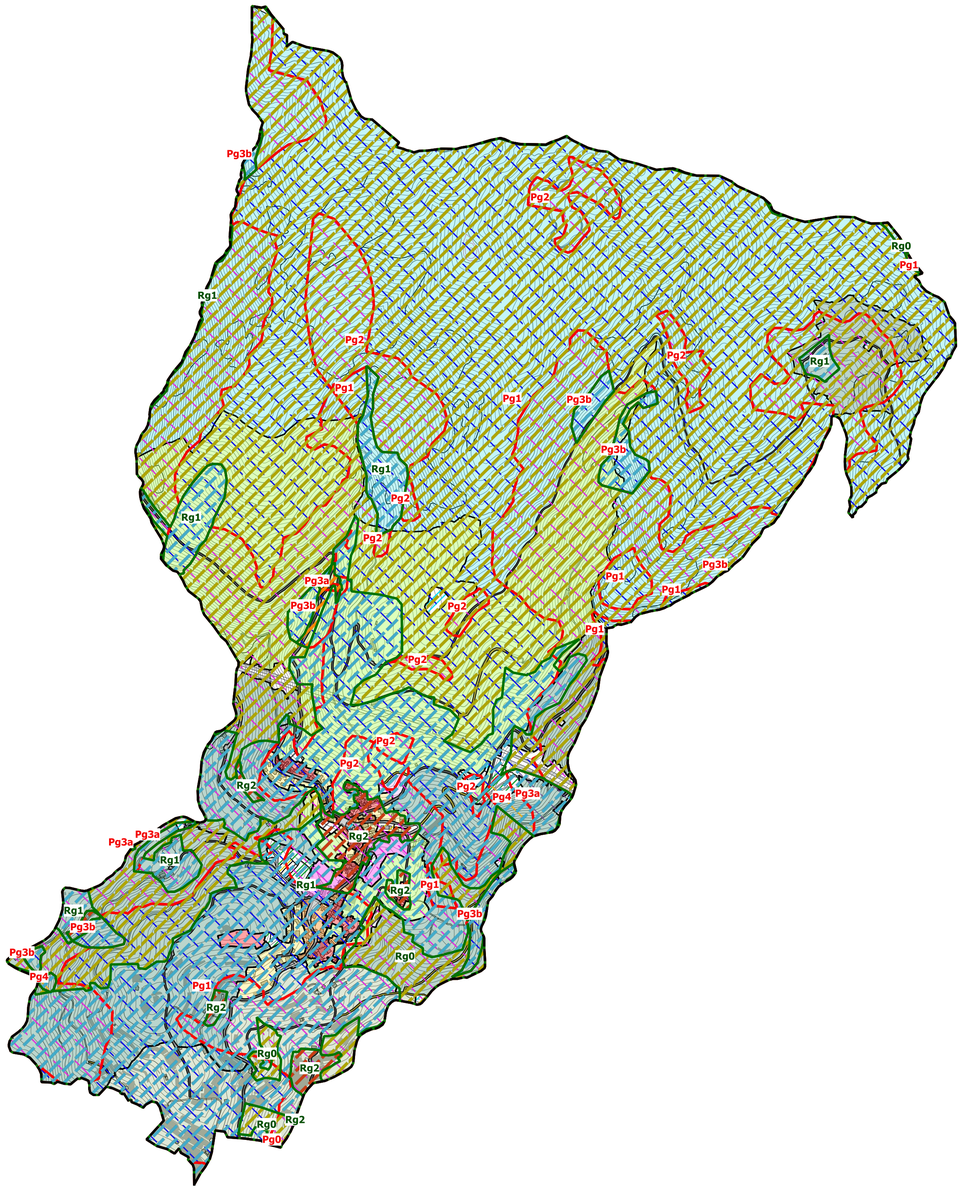


Legenda

AMBITI

- CE-TSU: AMBITO DI CONSERVAZIONE DEI TESSUTI STORICI URBANI
- CE-TU: AMBITO DI CONSERVAZIONE DEI TESSUTI URBANI
- CE-TPA: AMBITO DI CONSERVAZIONE DEI TERRITORI DI PRESIDIO AMBIENTALE
- RQ-TU: AMBITO DI RIQUALIFICAZIONE DEI TESSUTI URBANI
- RQ-TPA: AMBITO DI RIQUALIFICAZIONE DEI TERRITORI DI PRESIDIO AMBIENTALE
- RQ-TPRA: AMBITO DI CONSERVAZIONE DEI TERRITORI DI PRODUZIONE AGRICOLA
- CO-TU: AMBITO DI COMPLETAMENTO DEI TESSUTI URBANI

TERRITORI PRATIVI BOSCHIVI E NATURALI

- CONSERVAZIONE TERRITORI PRATIVI BOSCHIVI NATURALI

DISTRETTI

- DTU: DISTRETTO DI TRASFORMAZIONE URBANA

DOTAZIONI

- ISTRUZIONE
- INTERESSE COMUNE
- FRUIZIONE LUDICA, RISCREATIVA E SPORTIVA
- MOBILITA' E PARCHEGGI

INFRASTRUTTURE

- VIABILITA' ESISTENTE
- VIABILITA' IN PROGETTO

PTCP ASSETTO INSEDIATIVO

- PTCP ASSETTO INSEDIATIVO

RISCHIO GEOMORFOLOGICO

- Rg0
- Rg1
- Rg2
- Rg3

SUSCETTIVITA' AL DISSESTO

- Pg0
- Pg1
- Pg2
- Pg3a
- Pg3b
- Pg4

P.U.C.

Piano Urbanistico Comunale

COMUNE DI POMPEIANA

TITOLO

STRUTTURA DEL PIANO CON SOVRAPPOSIZIONE DEL PIANO DI BACINO

Base C.T.R.L.

DATA: Gennaio 2020

BLC: S | *TAVOLA*: 8 | *IND*:

SCALA: 1: 10000

PROGETTISTA

STUDIO DI ARCHITETTURA E URBANISTICA LANTERI
Tomaso LANTERI MINET Architetto, Ph.D.

VIA PRIV. GROSSI 2 18038 SANREMO
Tel/Fax. +39 0184500421
Mail studio@architettilanteri.it
Pec. tomaso.lanteriminet@archiworldpec.it
Web. www.architettilanteri.it

COORDINAMENTO

UNIVERSITA' DEGLI STUDI DI GENOVA
DIPARTIMENTO DI ARCHITETTURA E DESIGN
Prof. Arch. Giampiero LOMBARDINI
STRADONE DI SANT'AGOSTINO, 37 16123 GENOVA
Tel. +39 01020951828
Mail. giampiero.lombardini@unige.it
Web. www.architettura.unige.it

VALUTAZIONE AMBIENTALE STRATEGICA E ANALISI GEOLOGICHE

STUDIO ASSOCIATO GEOLOGI MIGONE E NICCHIA
Geol. Mauro MIGONE, Geol. Paolo NICCHIA

VIA MARTIRI DELLA LIBERAZIONE 126/1 16043 CHIAVARI
Tel. +39 0185307676
Mail. migonenicchia@libero.it
Pec. migonenicchia@epap.sicurezzapostale.it

ANALISI AGRONOMICHE

Dott. Arg. Fabio PALAZZO
Via XX SETTEMBRE 28-10a 16123 GENOVA
Tel. / Cell.3358382706
Mail. info@fabiopalazzo.it
Pec. f.palazzi@epap.conafpec.it

COLLABORATORI

ELABORATO A CURA DI:

STUDIO DI ARCHITETTURA E URBANISTICA LANTERI