COMUNE DI ORCO FEGLINO
Provincia di Savona

Comune di ORCO FEGLINO
Prot. 1805
Data - 1 MAR. 2002
Cat. 1 Classe 9 Fasc.

OGGETTO:

Piano di Zonizzazione acustica
(Legge regionale 04.07.94 N.31)

PROVINCIA DI SAVONA
SETTORE QUALITA' DELL'AMBIENTE
APPROVATO
Provvedimento n° 214 del 10-09-02
Il Dirigente del Settore
Direzione Tutela e Valorizzazione Ambientale
(Dott. Ing. Vincenzo GARERI)

ELABORATI GRAFICI

Committente:

Amministrazione comunale di Orco Feglino (Sv)

Via Municipio - 17020 - Orco Feglino (Sv)

Disegno del 26.07.99
Rielaborato il 30.06.00
Rielaborato il 05.11.01

SCALA 1:10.000

TAV 3

Piano di zonizzazione acustica
del Comune di Orco Feglino
Classificazione

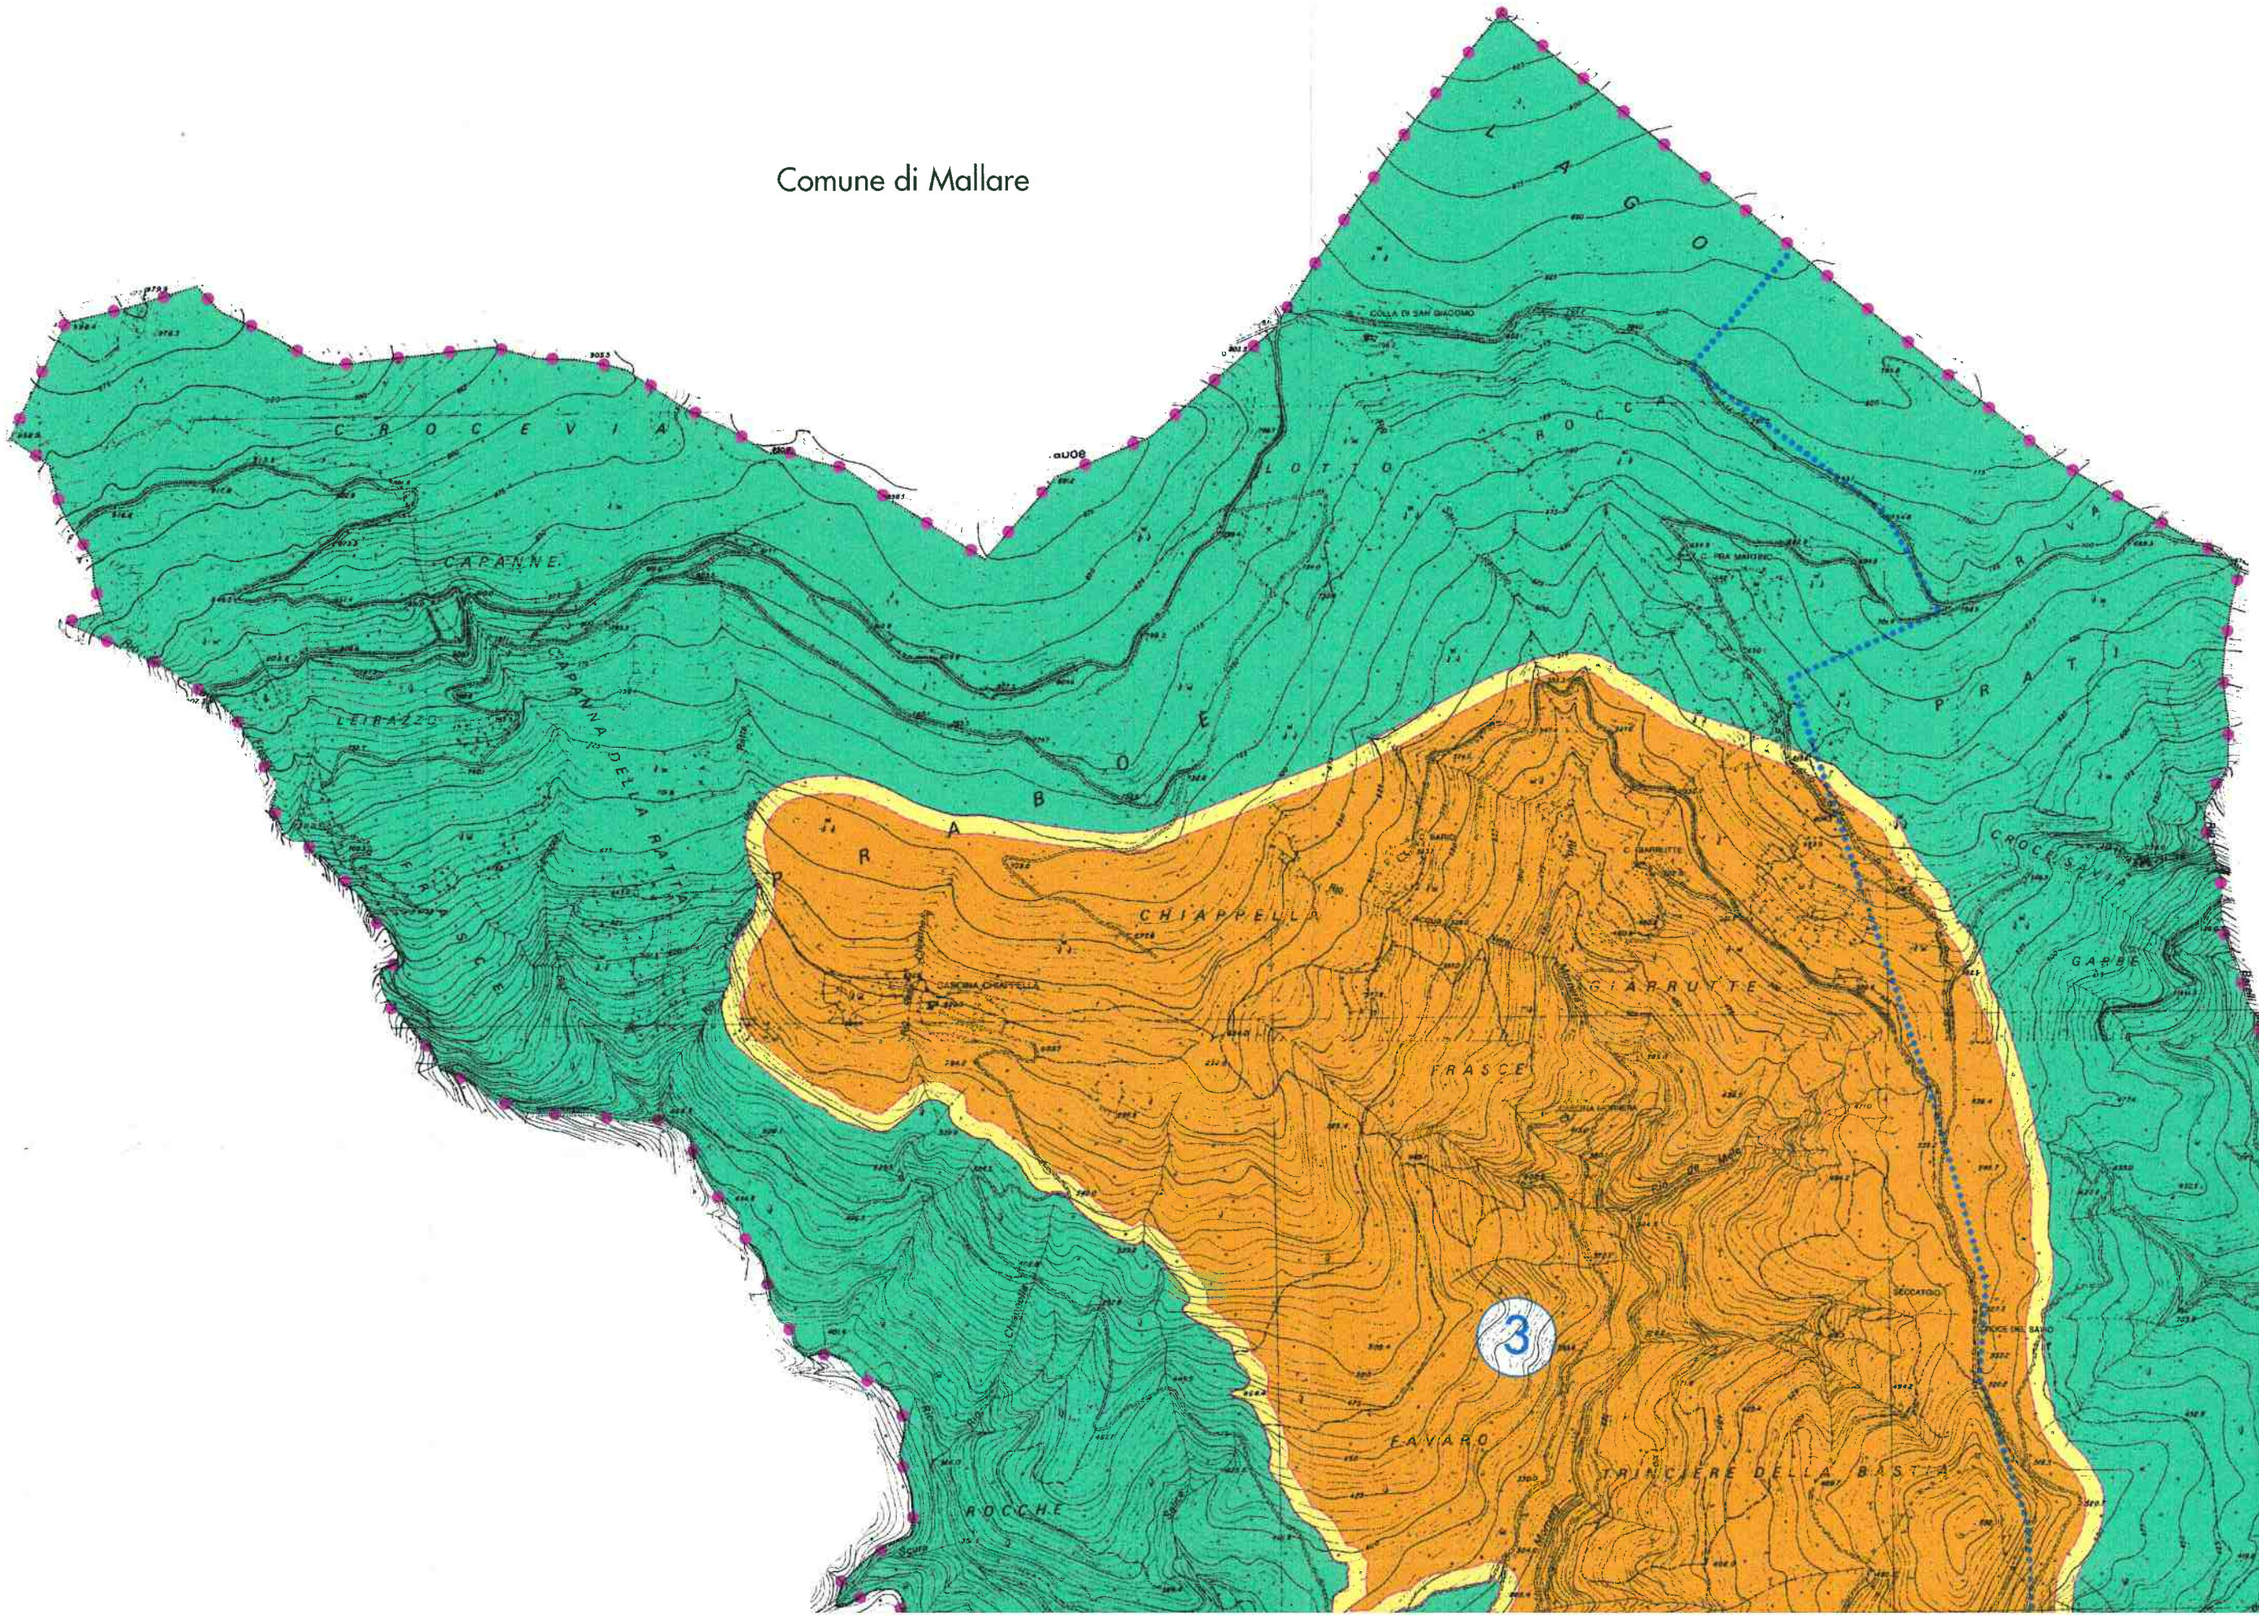
STUDIO TECNICO dott. arch. Ferdinando Dalla Torre
Progettazioni edili - Consulenze tecniche - Rilievi ambientali - Gestione piani di sicurezza
17017 Millesimo (SV) Via Trento & Trieste 9 - tel. & fax. 019.565003

Sede legale: 17022 Borgio Verezzi (SV) Via XXV Aprile 24/3
C.F.: DLL FDN 67B19 I480N - P.IVA: 01080680091

ORDINE DEGLI ARCHITETTI DELLA PROV. DI SAVONA
Nr. 345
Dr. Arch.
Dalla Torre Ferdinando

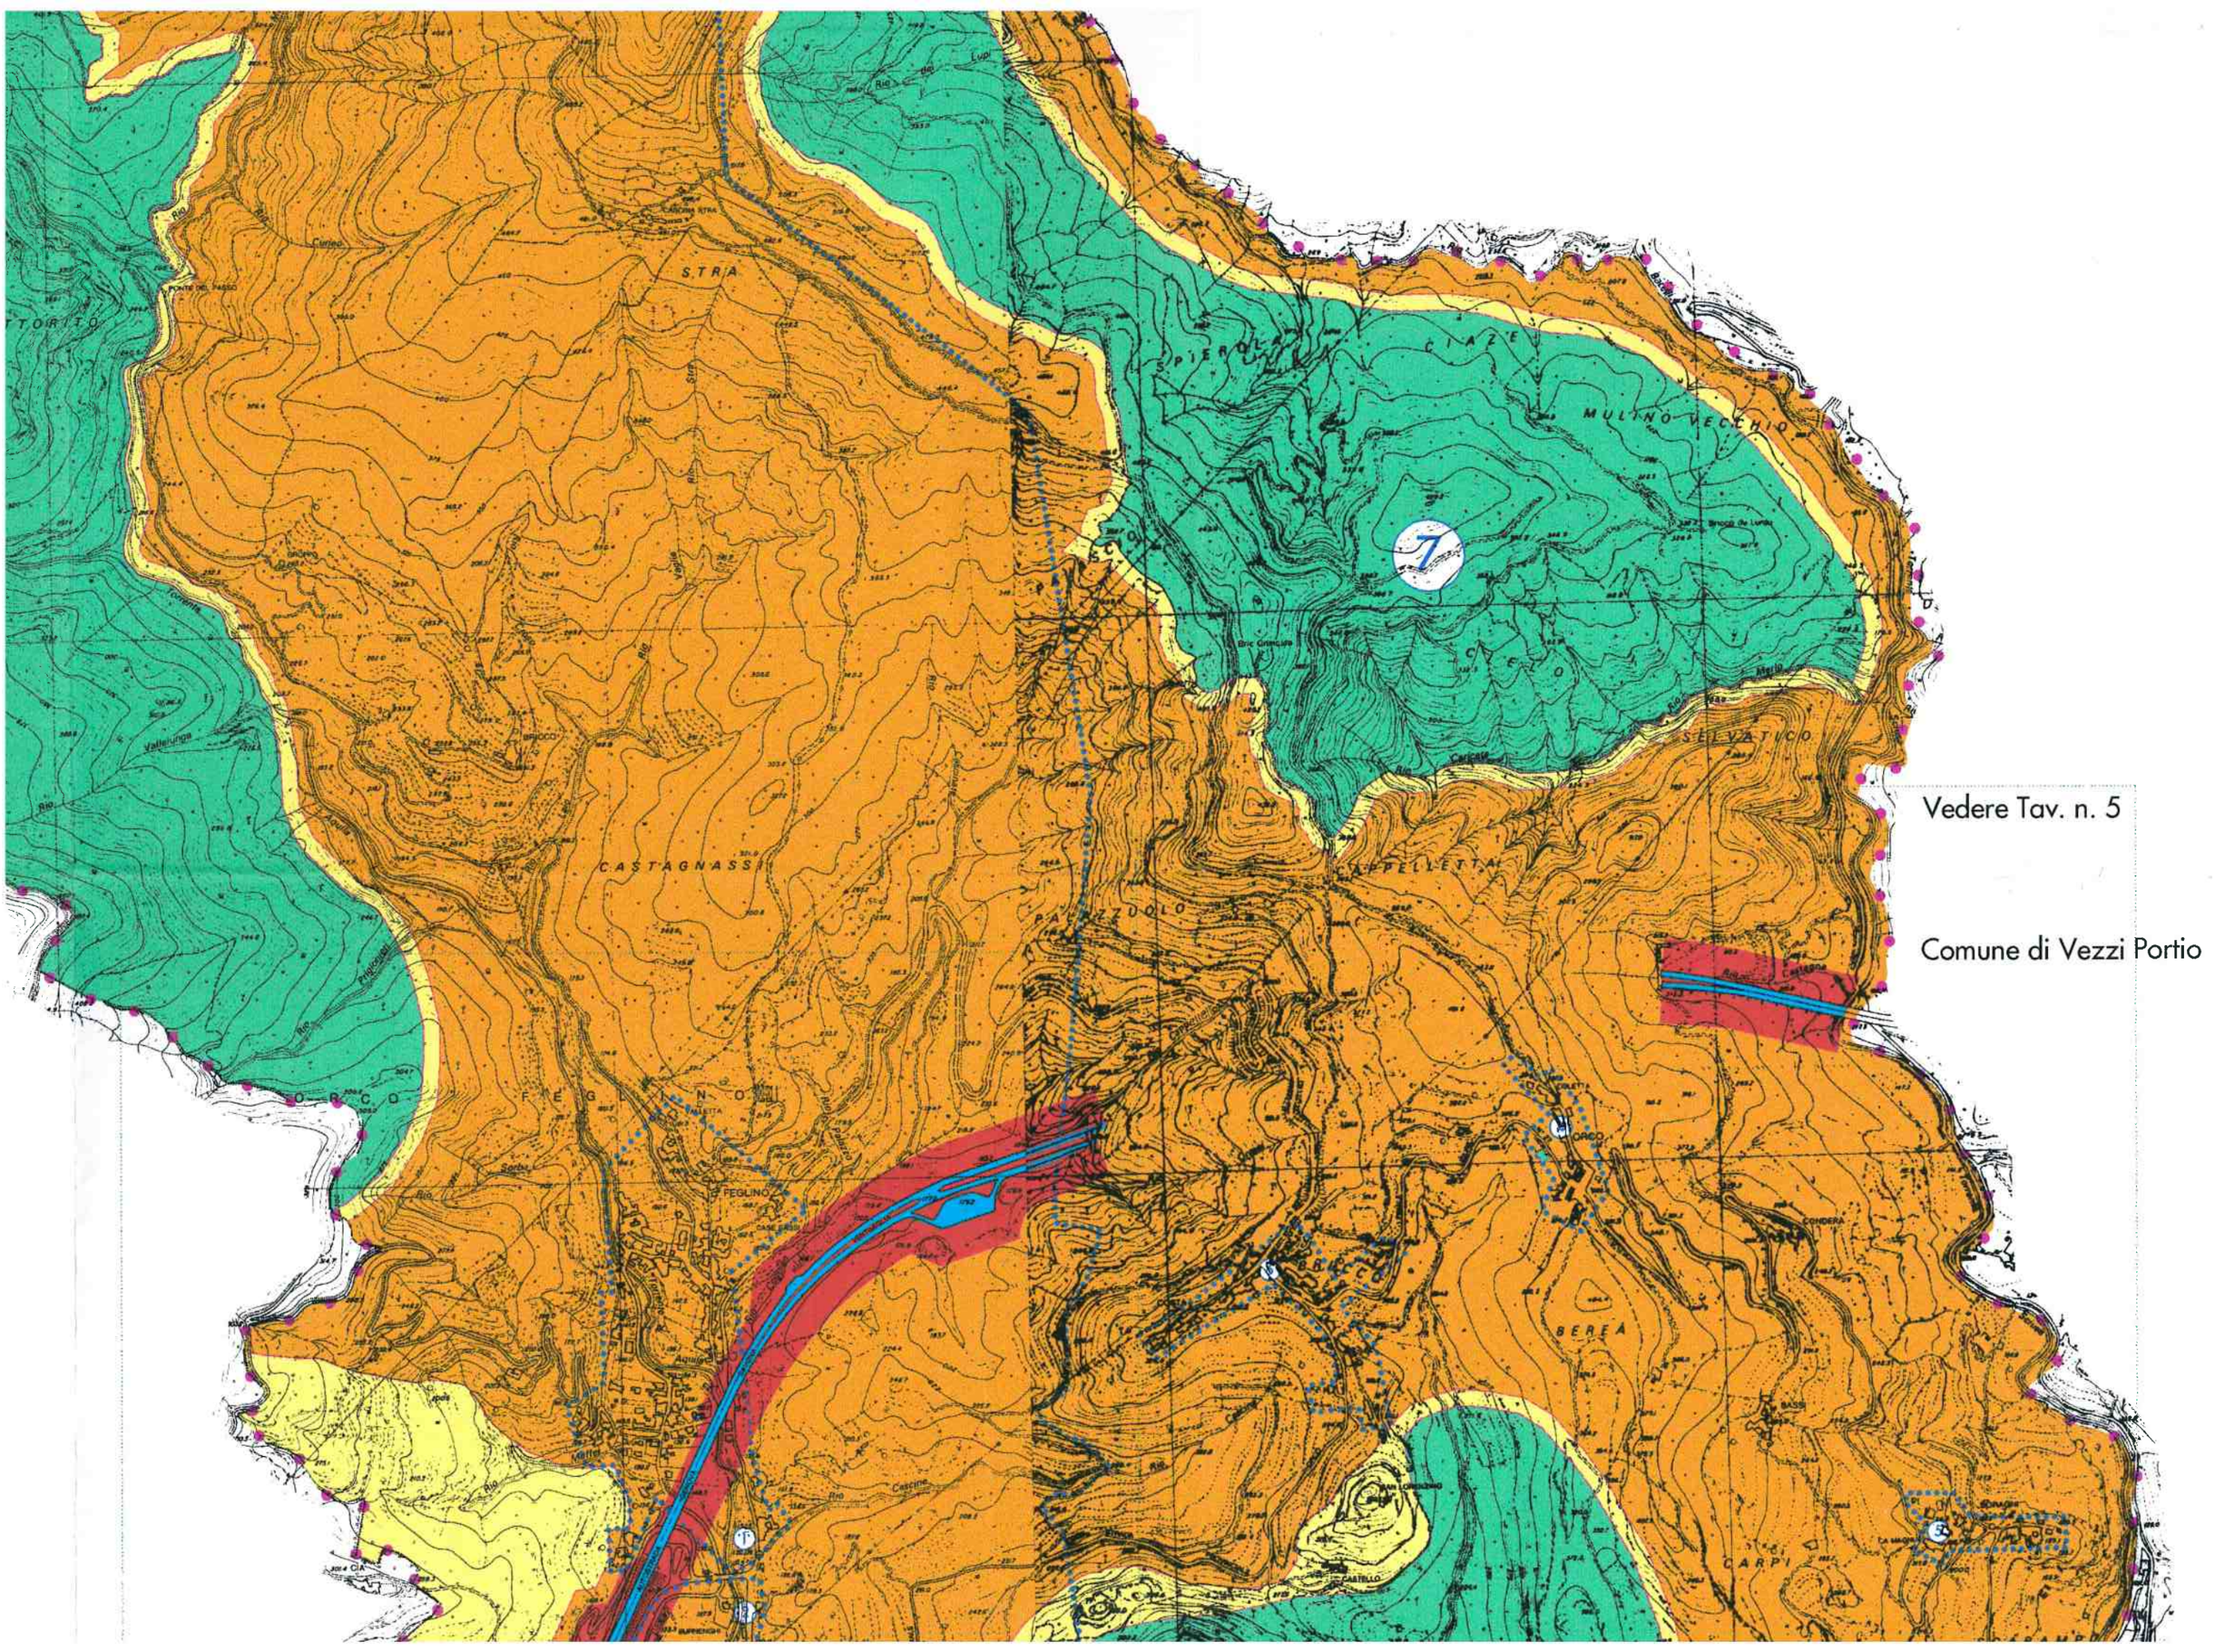

Legenda
Confini comunali
Classe I
Classe II
Classe III
Classe IV
Classe V
Classe VI
Confini delle Classi
Confini Zone Censuarie

Comune di Mallare



Comune di Mallare

Comune di Calice Ligure


Vedere Tav. n. 5
Comune di Vezzi Portio
7
STRA
PIEROLA
CIAZE
MULINO VECCHIO
CASTAGNASSI
PAZZOLO
APPELLETTA
FEGLINO
BEREA
CARPI
SELVATICO

Vedere Tav. n. 5

Comune di Vezzi Portio

Vedere Tav. n. 4

Comune di Finale Ligure