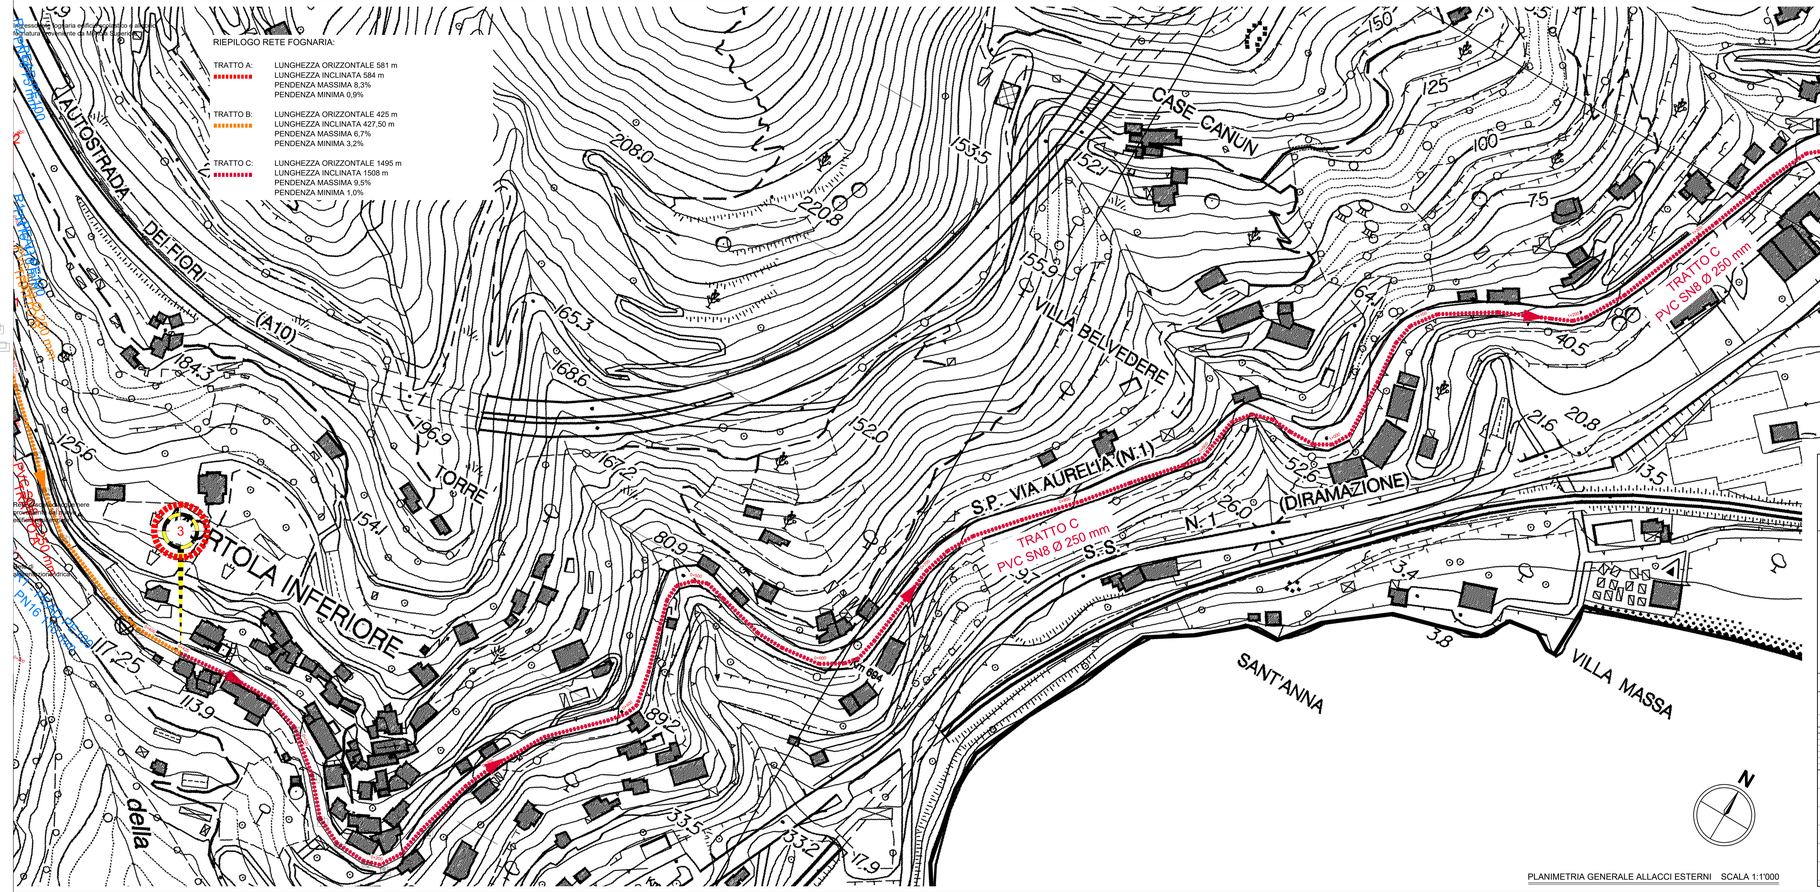


PLANIMETRIA GENERALE ALLACCI ESTERNI SCALA 1:1'000

PROTOCOLLO:	COMUNE: VENTIMIGLIA (IM)
	PROPRIETA': S.A.S. il Principe Albert II SAR la Principessa Caroline di Hannover S.A.S. la Principessa Stéphanie
	DENOMINAZIONE: "ORMALDI GARDEN" - RESIDENCES AND SERVICES

FASE: VAS	PROGETTO: RETI TECNOLOGICHE E VIABILITA'
ELABORATO: ID_DIS01	OGGETTO: SITUAZIONE DI PROGETTO: PLANIMETRIA GENERALE ALLACCI ESTERNI SCALA 1:1'000
FILE: TAV_Allacci_esterni.dwg	

REVISIONE:	DATA:	DESCRIZIONE REVISIONE:
Rev 00	MARZO 2021	EMISSIONE

PROGETTISTA ARCHITETTONICO:	PROGETTISTA ARCHITETTONICO E COORDINAMENTO GENERALE: Arch. Elibert Overzee
PROGETTISTA STRUTTURALE:	
PROGETTISTA IMPIANTI MECCANICI:	
PROGETTISTA IMPIANTI ELETTRICI:	CONSULENZA SPECIALISTICA RETI TECNOLOGICHE E VIABILITA': tekn2.co Ing. Riccardo Bianchi
COORDINATORE IN FASE DI PROGETTAZIONE: tekn2.co s.r.l.	
PRESTAZIONI SPECIALISTICHE:	

MOD. 7.2.1 - REV 03