

Profilo: ASSE TRATTO A
Scala 1000/500
Q.R=130.00m

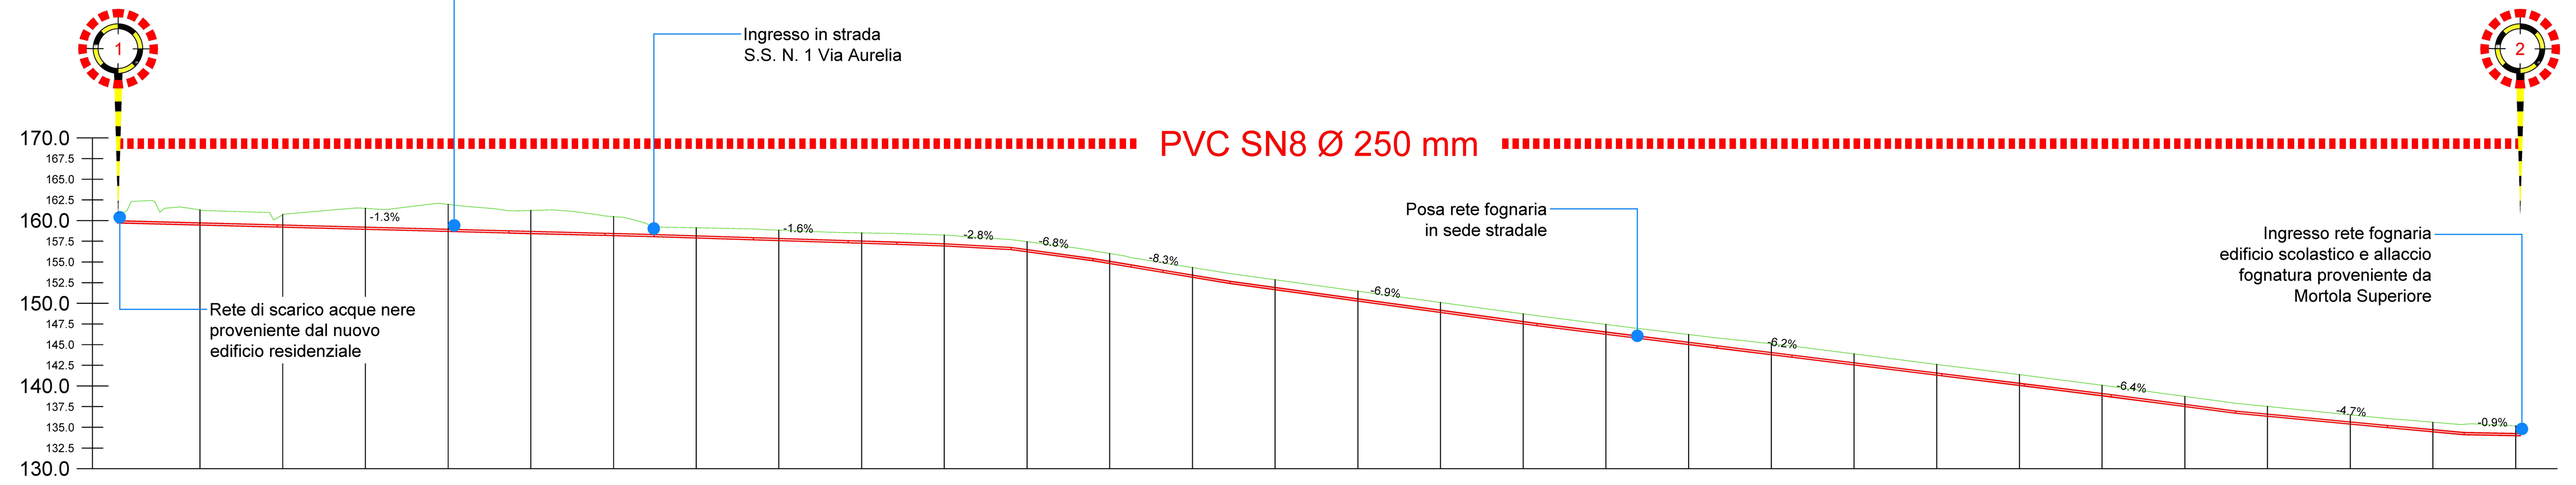

SEZIONE		SA-1	SA-2	SA-3	SA-4	SA-5	SA-6	SA-7	SA-8	SA-9	SA-10	SA-11	SA-12	SA-13	SA-14	SA-15
DISTANZE PARZIALI		20 m	20 m	20 m	20 m	20 m	20 m	20 m	20 m	20 m	20 m	20 m	20 m	20 m	20 m	20 m
DISTANZE PROGRESSIVE		20.00 m	40.00 m	60.00 m	80.00 m	100.00 m	120.00 m	140.00 m	160.00 m	180.00 m	200.00 m	220.00 m	240.00 m	260.00 m	280.00 m	300.00 m
ETTOMETRICHE	0+000.00					0+100.00					0+200.00					0+300.00
QUOTE PROGETTO		159.46	159.20	158.95	158.69	158.44	158.18	157.89	157.57	157.25	156.93	156.23	154.81	153.15	151.64	150.27
QUOTE TERRENO		161.30	160.75	161.48	161.96	161.23	160.48	159.13	158.84	158.51	158.25	157.45	156.02	154.32	152.85	151.48

SEZIONE	SA-16	SA-17	SA-18	SA-19	SA-20	SA-21	SA-22	SA-23	SA-24	SA-25	SA-26	SA-27	SA-28	SA-29
DISTANZE PARZIALI	20 m	20 m	20 m	20 m	20 m	20 m	20 m	20 m	20 m	20 m	20 m	20 m	20 m	
DISTANZE PROGRESSIVE	320.00 m	340.00 m	360.00 m	380.00 m	400.00 m	420.00 m	440.00 m	460.00 m	480.00 m	500.00 m	520.00 m	540.00 m	560.00 m	580.00 m
ETTOMETRICHE					0+400.00					0+500.00				
QUOTE PROGETTO	148.89	147.52	146.26	145.02	143.78	142.54	141.30	140.06	138.78	137.50	136.35	135.40	134.46	133.99
QUOTE TERRENO	150.10	148.73	147.45	146.23	145.10	143.88	142.60	141.37	140.08	138.74	137.52	136.50	135.61	135.17

Profilo: ASSE TRATTO B
Scala 1000/500
Q.R=110.00m

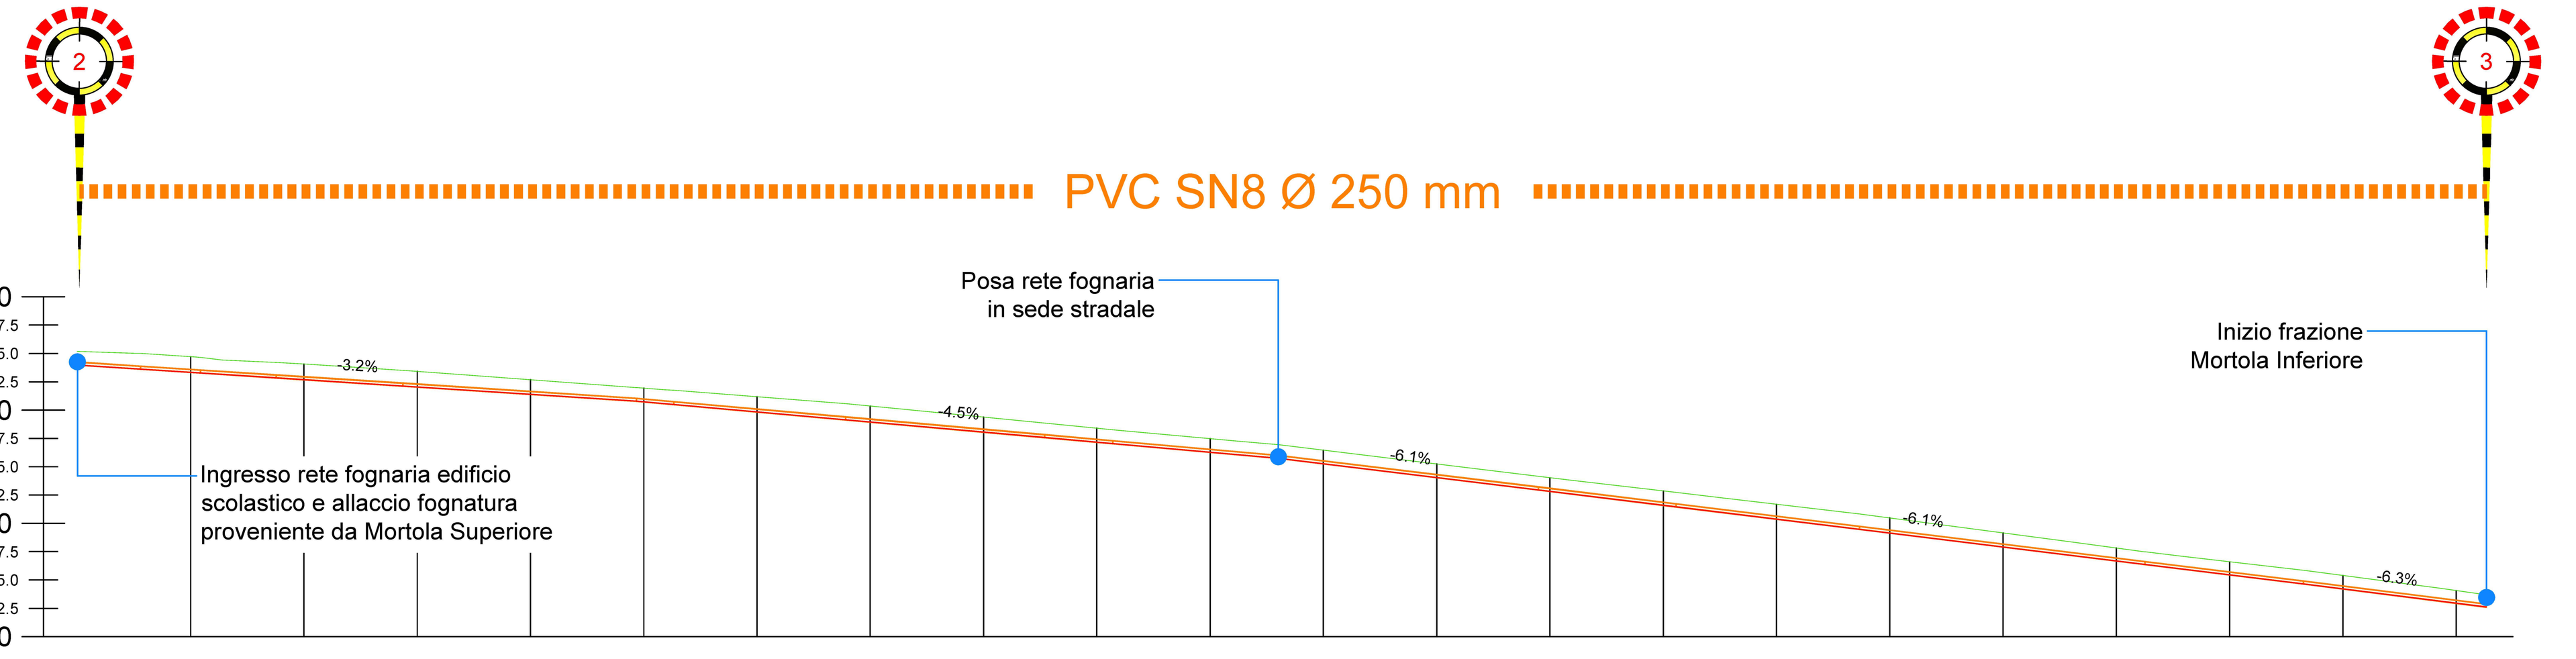

SEZIONE		SB-1	SB-2	SB-3	SB-4	SB-5	SB-6	SB-7	SB-8	SB-9	SB-10	SB-11
DISTANZE PARZIALI		20 m	20 m	20 m	20 m	20 m	20 m	20 m	20 m	20 m	20 m	20 m
DISTANZE PROGRESSIVE		20.00 m	40.00 m	60.00 m	80.00 m	100.00 m	120.00 m	140.00 m	160.00 m	180.00 m	200.00 m	220.00 m
ETTOMETRICHE	0+000.00					0+100.00					0+200.00	
QUOTE PROGETTO		133.33	132.69	132.04	131.39	130.72	129.83	128.94	128.05	127.16	126.27	125.26
QUOTE TERRENO		134.71	134.07	133.42	132.68	131.94	131.18	130.36	129.38	128.40	127.48	126.46

SEZIONE	SB-12	SB-13	SB-14	SB-15	SB-16	SB-17	SB-18	SB-19	SB-20	SB-21
DISTANZE PARZIALI	20 m	20 m	20 m	20 m	20 m	20 m	20 m	20 m	20 m	
DISTANZE PROGRESSIVE	240.00 m	260.00 m	280.00 m	300.00 m	320.00 m	340.00 m	360.00 m	380.00 m	400.00 m	420.00 m
ETTOMETRICHE				0+300.00					0+400.00	
QUOTE PROGETTO	124.04	122.83	121.60	120.37	119.14	117.91	116.68	115.45	114.21	112.95
QUOTE TERRENO	125.24	124.04	122.87	121.68	120.48	119.16	117.82	116.60	115.39	114.07


RIEPILOGO RETE FOGNARIA:

TRATTO A:
LUNGHEZZA ORIZZONTALE 581 m
LUNGHEZZA INCLINATA 584 m
PENDENZA MASSIMA 8,3%
PENDENZA MINIMA 0,9%

TRATTO B:
LUNGHEZZA ORIZZONTALE 425 m
LUNGHEZZA INCLINATA 427,50 m
PENDENZA MASSIMA 6,7%
PENDENZA MINIMA 3,2%

TRATTO C:
LUNGHEZZA ORIZZONTALE 1495 m
LUNGHEZZA INCLINATA 1508 m
PENDENZA MASSIMA 9,5%
PENDENZA MINIMA 1,0%

Profilo: ASSE TRATTO C
Scala 1000/500
Q.R=20.00m



SEZIONE		SC-1	SC-2	SC-3	SC-4	SC-5	SC-6	SC-7	SC-8	SC-9	SC-10	SC-11	SC-12	SC-13	SC-14	SC-15
DISTANZE PARZIALI		20 m	20 m	20 m	20 m	20 m	20 m	20 m	20 m	20 m	20 m	20 m	20 m	20 m	20 m	20 m
DISTANZE PROGRESSIVE		20.00 m	40.00 m	60.00 m	80.00 m	100.00 m	120.00 m	140.00 m	160.00 m	180.00 m	200.00 m	220.00 m	240.00 m	260.00 m	280.00 m	300.00 m
ETTOMETRICHE	0+000.00					0+100.00					0+200.00					0+300.00
QUOTE PROGETTO		111.21	109.92	108.63	107.34	106.05	104.77	103.48	102.20	100.91	99.63	98.34	97.06	95.79	94.51	93.24
QUOTE TERRENO		112.52	111.30	110.01	108.56	107.21	105.87	104.63	103.44	102.20	100.95	99.64	98.34	96.96	95.60	94.39

SEZIONE	SC-16	SC-17	SC-18	SC-19	SC-20	SC-21	SC-22	SC-23	SC-24	SC-25	SC-26	SC-27	SC-29	SC-30
DISTANZE PARZIALI	20 m	20 m	20 m	20 m	20 m	20 m	20 m	20 m	20 m	20 m	20 m	20 m	20 m	20 m
DISTANZE PROGRESSIVE	320.00 m	340.00 m	360.00 m	380.00 m	400.00 m	420.00 m	440.00 m	460.00 m	480.00 m	500.00 m	520.00 m	540.00 m	560.00 m	580.00 m
ETTOMETRICHE					0+400.00					0+500.00				
QUOTE PROGETTO	91.90	90.50	89.69	88.90	87.93	86.24	84.56	82.87	81.18	79.36	77.92	76.82	75.72	74.59
QUOTE TERRENO	93.05	91.70	90.93	90.17	89.00	87.28	85.60	83.93	82.27	80.35	79.20	78.07	76.94	75.78

SEZIONE	SC-31	SC-32	SC-33	SC-34	SC-36	SC-37	SC-38	SC-39	SC-40	SC-41	SC-42	SC-43	SC-44	SC-45	SC-46
DISTANZE PARZIALI	20 m	20 m	20 m	20 m	20 m	20 m	20 m	20 m	20 m	20 m	20 m	20 m	20 m	20 m	20 m
DISTANZE PROGRESSIVE	600.00 m	620.00 m	640.00 m	660.00 m	680.00 m	700.00 m	720.00 m	740.00 m	760.00 m	780.00 m	800.00 m	820.00 m	840.00 m	860.00 m	880.00 m
ETTOMETRICHE	0+600.00					0+700.00					0+800.00				
QUOTE PROGETTO	73.43	72.27	71.10	69.94	68.77	67.61	66.45	65.32	64.20	63.07	61.95	60.82	59.69	58.56	57.42
QUOTE TERRENO	74.65	73.31	72.16	70.98	69.85	68.73	67.65	66.54	65.44	64.31	63.15	62.02	60.91	59.76	58.63

SEZIONE	SC-47	SC-48	SC-49	SC-50	SC-51	SC-52	SC-53	SC-54	SC-55	SC-56	SC-57	SC-58	SC-59	SC-60	SC-61
DISTANZE PARZIALI	20 m	20 m	20 m	20 m	20 m	20 m	20 m	20 m	20 m	20 m	20 m	20 m	20 m	20 m	20 m
DISTANZE PROGRESSIVE	900.00 m	920.00 m	940.00 m	960.00 m	980.00 m	1000.00 m	1020.00 m	1040.00 m	1060.00 m	1080.00 m	1100.00 m	1120.00 m	1140.00 m	1160.00 m	1180.00 m
ETTOMETRICHE	0+900.00					1+000.00					1+100.00				
QUOTE PROGETTO	56.30	55.21	54.11	53.04	52.09	51.14	50.19	49.08	47.92	46.77	45.64	44.54	43.43	42.31	41.12
QUOTE TERRENO	57.51	56.33	55.29	54.21	53.32	52.63	51.42	50.27	49.15	47.96	46.87	45.78	44.64	43.52	42.38

SEZIONE	SC-62	SC-63	SC-64	SC-65	SC-66	SC-67	SC-68	SC-69	SC-70	SC-71	SC-72	SC-73	SC-74	SC-75	SC-76	
DISTANZE PARZIALI	20 m	20 m	20 m	20 m	20 m	20 m	20 m	20 m	20 m	20 m	20 m	20 m	20 m	20 m		
DISTANZE PROGRESSIVE	1200.00 m	1220.00 m	1240.00 m	1260.00 m	1280.00 m	1300.00 m	1320.00 m	1340.00 m	1360.00 m	1380.00 m	1400.00 m	1420.00 m	1440.00 m	1460.00 m	1480.00 m	
ETTOMETRICHE	1+200.00					1+300.00					1+400.00					1+500.00
QUOTE PROGETTO	39.93	38.74	37.53	36.31	35.09	33.87	32.65	31.43	30.26	29.09	27.92	26.76	25.61	23.54	21.77	
QUOTE TERRENO	41.18	39.98	38.71	37.47	36.26	35.05	33.84	32.63	31.42	30.28	29.14	27.98	26.71	25.29	22.99	


PROTOCOLLO:

COMUNE:
VENTIMIGLIA (IM)

PROPRIETA':
S.A.S. il Principe Albert II
SAR la Principessa Caroline di Hannover
S.A.S. la Principessa Stéphanie

DENOMINAZIONE:
"GRIMALDI GARDEN" - RESIDENCES AND SERVICES

COMUNE DI VENTIMIGLIA

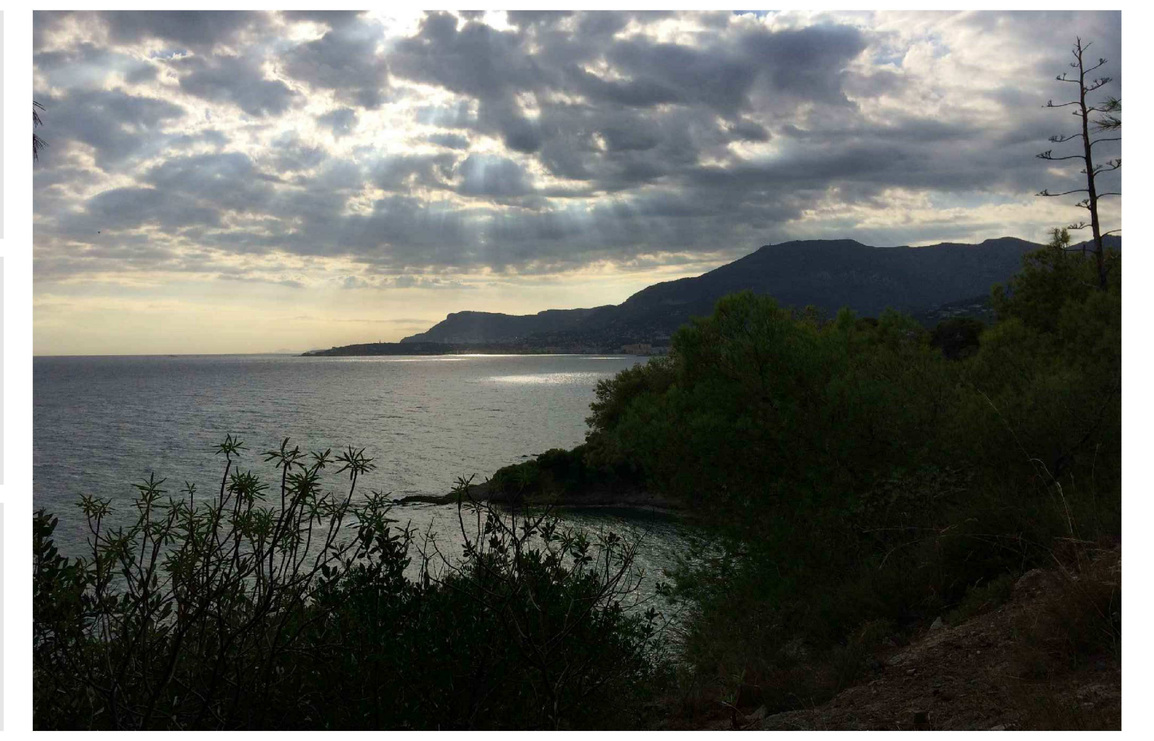

FASE:
VAS

PROGETTO:
RETI TECNOLOGICHE E VIABILITA'

ELABORATO:
ID_DIS02

OGGETTO:
SITUAZIONE DI PROGETTO:
PROFILI LONGITUDINALI ALLACCI ESTERNI

SCALA 1:1'000/500

FILE:
T766_Allacci_esterni.dwg

CODICE PROGETTO:	T766/2020	LC	GV	GV
REVISIONE:	DATA:	DESCRIZIONE REVISIONE:		
Rev.00	MARZO 2021	EMISSIONE		

PROGETTISTA ARCHITETTONICO:
....

PROGETTISTA STRUTTURALE:
....

PROGETTISTA IMPIANTI MECCANICI:
....

PROGETTISTA IMPIANTI ELETTRICI:
....

COORDINATORE IN FASE DI PROGETTAZIONE:
tekn&co s.r.l.

PRESTAZIONI SPECIALISTICHE:
....

PROGETTISTA ARCHITETTONICO E COORDINAMENTO GENERALE:
Arch. Eldert Overzee

INGEGNERIA
ARCHITETTURA
SERVIZI
tekn&co

CONSULENZA SPECIALISTICA RETI TECNOLOGICHE E VIABILITA':
tekn&co s.r.l.
Via Val di Scalve, 100 - 24020 - Onore (BG)
Tel 0346 73701 Fax [illegible] Mail info@tekneco.eu Web www.tekneco.eu
Ing. Giuliano Visinoni
Arch. Fabrizio Crevena

ORDINE DEGLI INGEGNERI PROV. BERGAMO - DOTTORE INGEGNERE GIULIANO VISINONI ALBO N. 1841

FABRIZIO CREVENA - ARCHITETTO - N. 2742

MOD.7.2.1_REV.03