

PROFILO LONGITUDINALE RAMPA DI INGRESSO SCALA 1:200

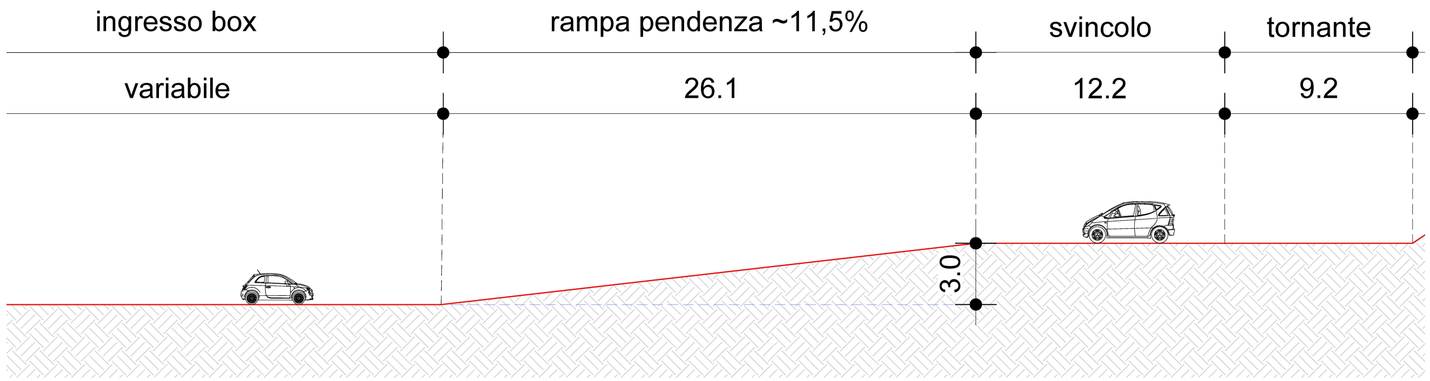

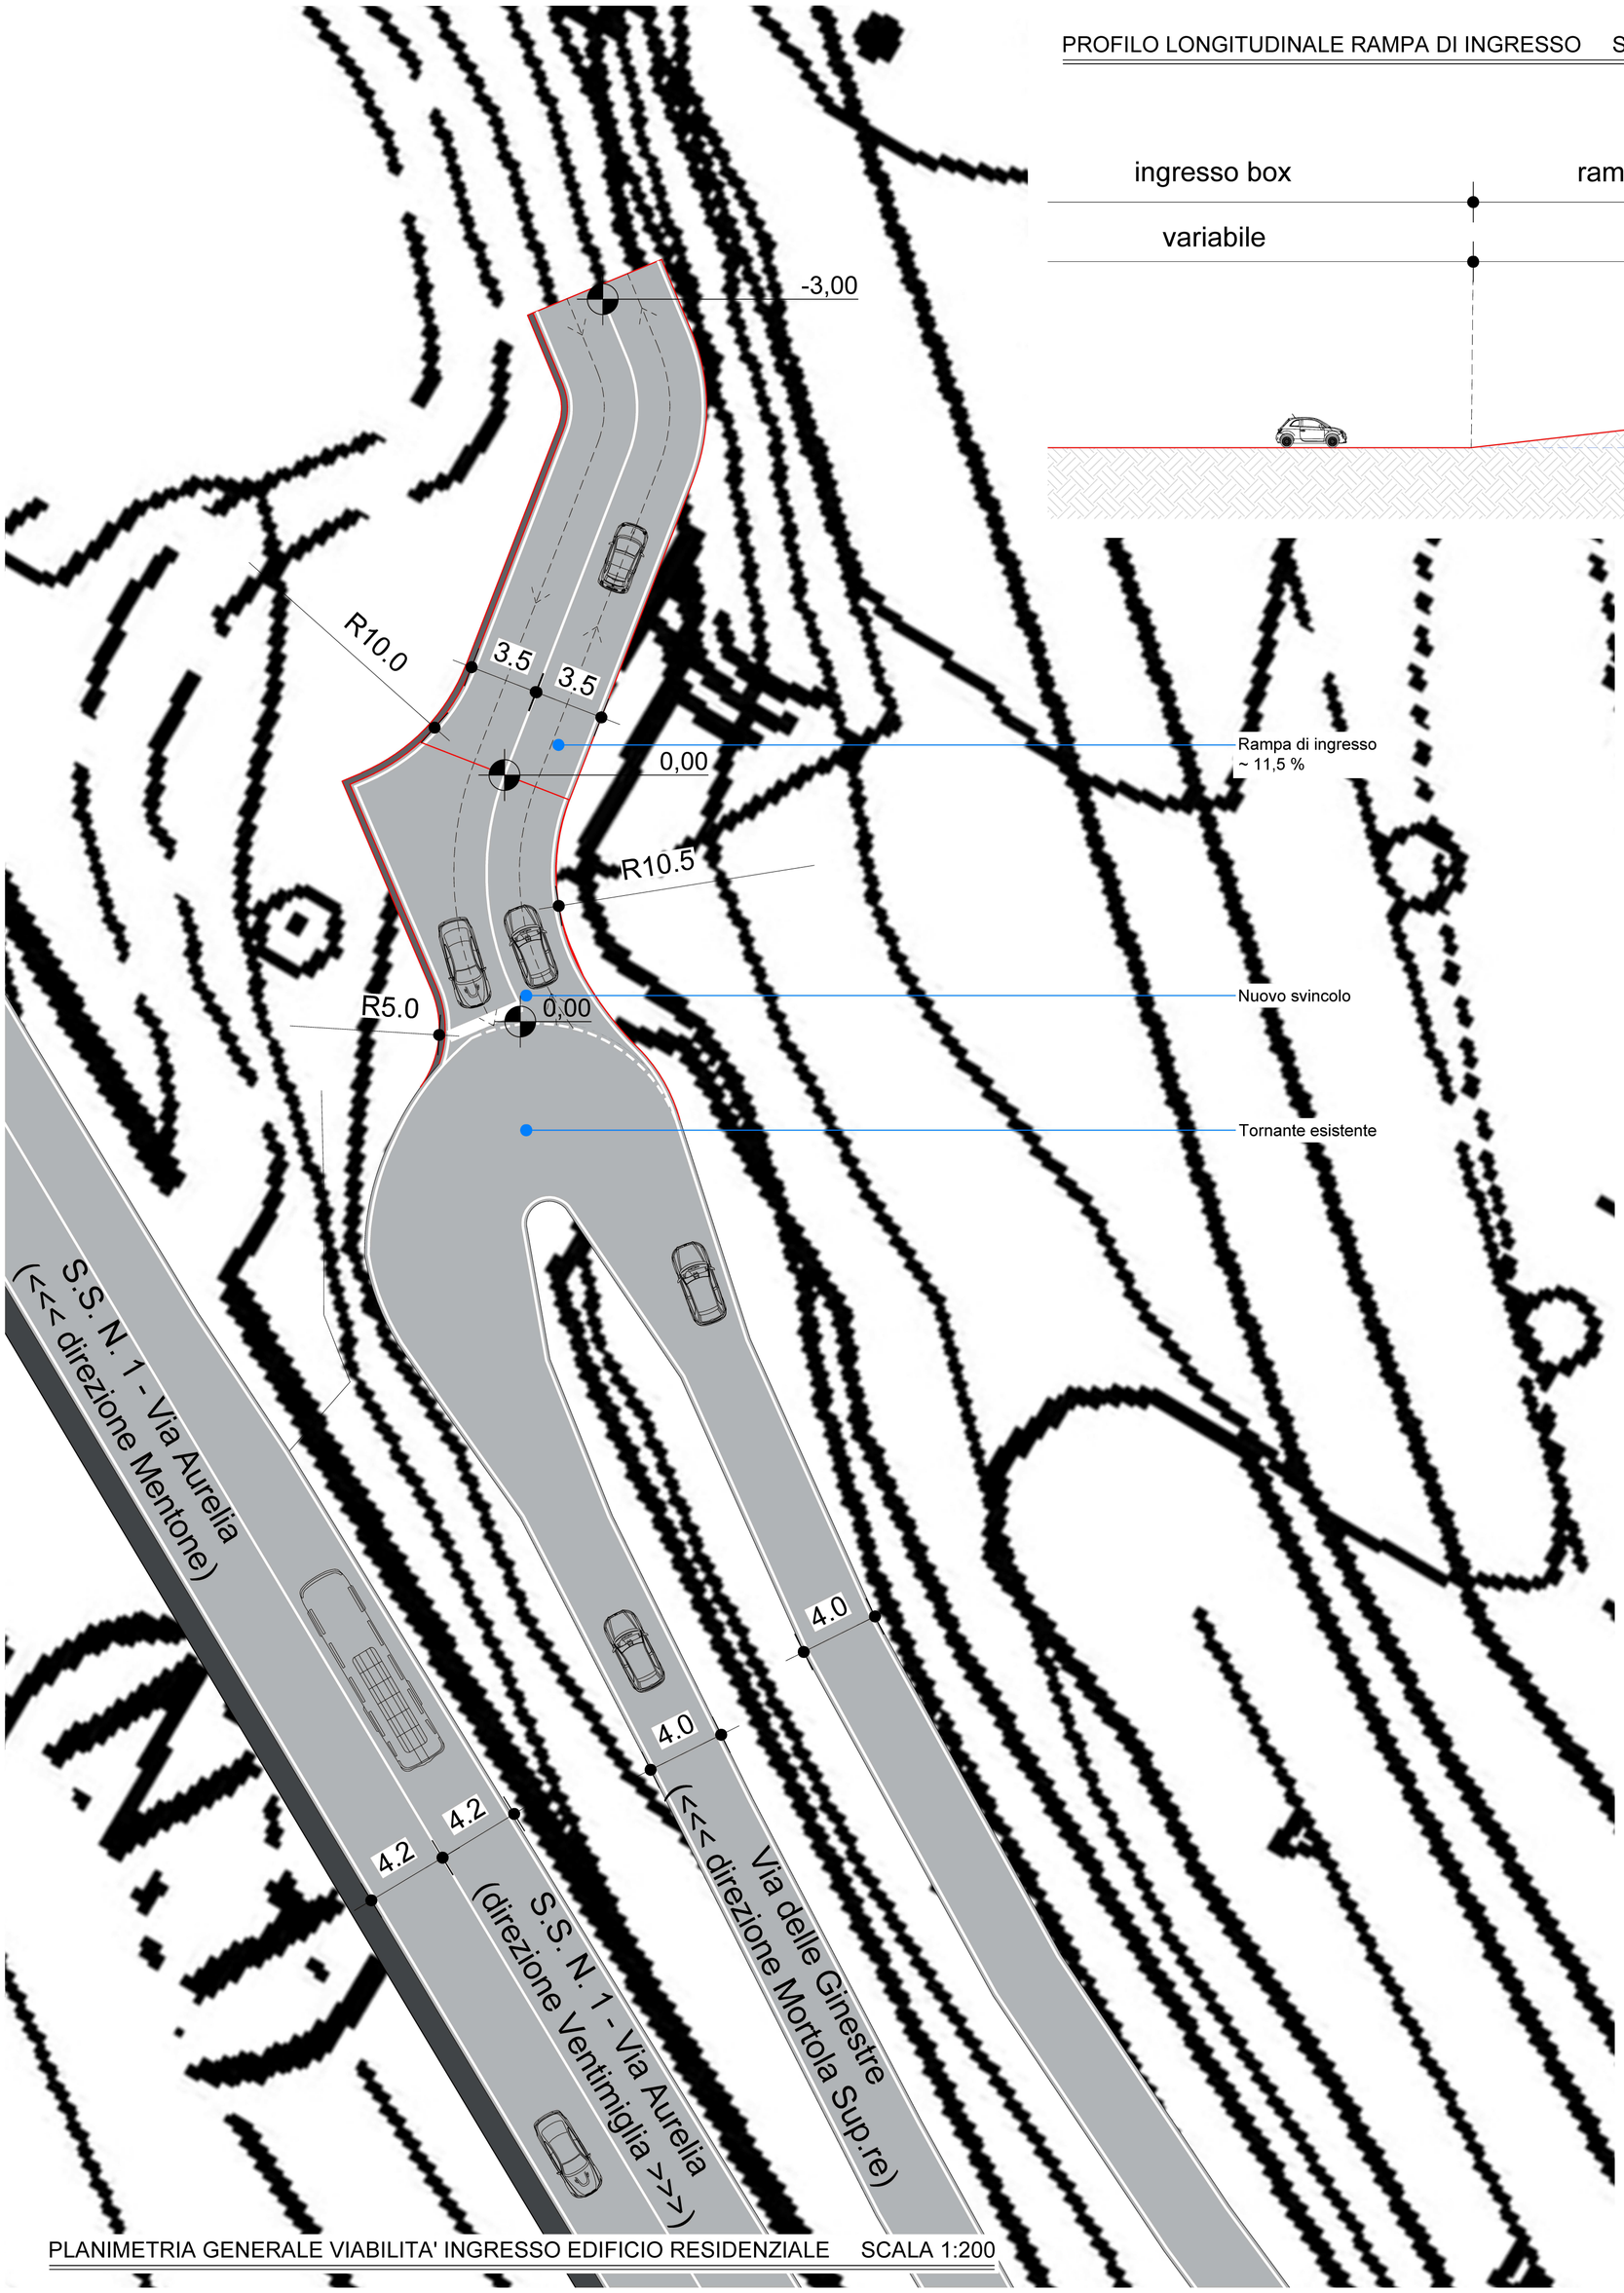

PLANIMETRIA GENERALE VIABILITA' INGRESSO EDIFICIO RESIDENZIALE SCALA 1:200

PROTOCOLLO:

COMUNE:
VENTIMIGLIA (IM)

PROPRIETA':
S.A.S. il Principe Albert II
SAR la Principessa Caroline di Hannover
S.A.S. la Principessa Stéphanie

DENOMINAZIONE:
"GRIMALDI GARDEN" - RESIDENCES AND SERVICES

COMUNE DI VENTIMIGLIA



FASE:
VAS

PROGETTO:
RETI TECNOLOGICHE E VIABILITA'

ELABORATO:
ID_DIS04

OGGETTO:
SITUAZIONE DI PROGETTO:
PLANIMETRIA GENERALE VIABILITA' INGRESSO EDIFICIO RESIDENZIALE SCALA 1:200

FILE:
T766_Viabilità_REV02.dwg

CODICE PROGETTO:	T766/2020	LC	GV	GV

REVISIONE:	DATA:	DESCRIZIONE REVISIONE:
Rev.00	MARZO 2021	EMISSIONE

PROGETTISTA ARCHITETTONICO:

PROGETTISTA ARCHITETTONICO E COORDINAMENTO GENERALE:
Arch. Eldert Overzee

PROGETTISTA STRUTTURALE:

PROGETTISTA IMPIANTI MECCANICI:

PROGETTISTA IMPIANTI ELETTRICI:

COORDINATORE IN FASE DI PROGETTAZIONE:
tekn&co s.r.l.

PRESTAZIONI SPECIALISTICHE:

CONSULENZA SPECIALISTICA RETI TECNOLOGICHE E VIABILITA':
tekn&co s.r.l.
Via Val di Scalve, 1 - 24126 Bergamo (BG)
Tel 0346 [illegible] - Mail info@teknco.eu - PEC teknco@pec.teknco.eu
Ing. Giuliano Visinoni Arch. Fabrizio Crevenna

MOD.7.2.1_REV.03