RAPPRESENTAZIONE AREA ALLAGABILE DA CARICO CINETICO COME DA RELAZIONE IDRAULICA REDATTA DA ING. FRANCESCO BERNADINELLI - STATO DI PROGETTO


Area allagabile

Fascia inedificabilità Rio 10 m

Fascia rispetto Rio 20 m

Sezioni indagate Rio

Confine proprietà area intervento

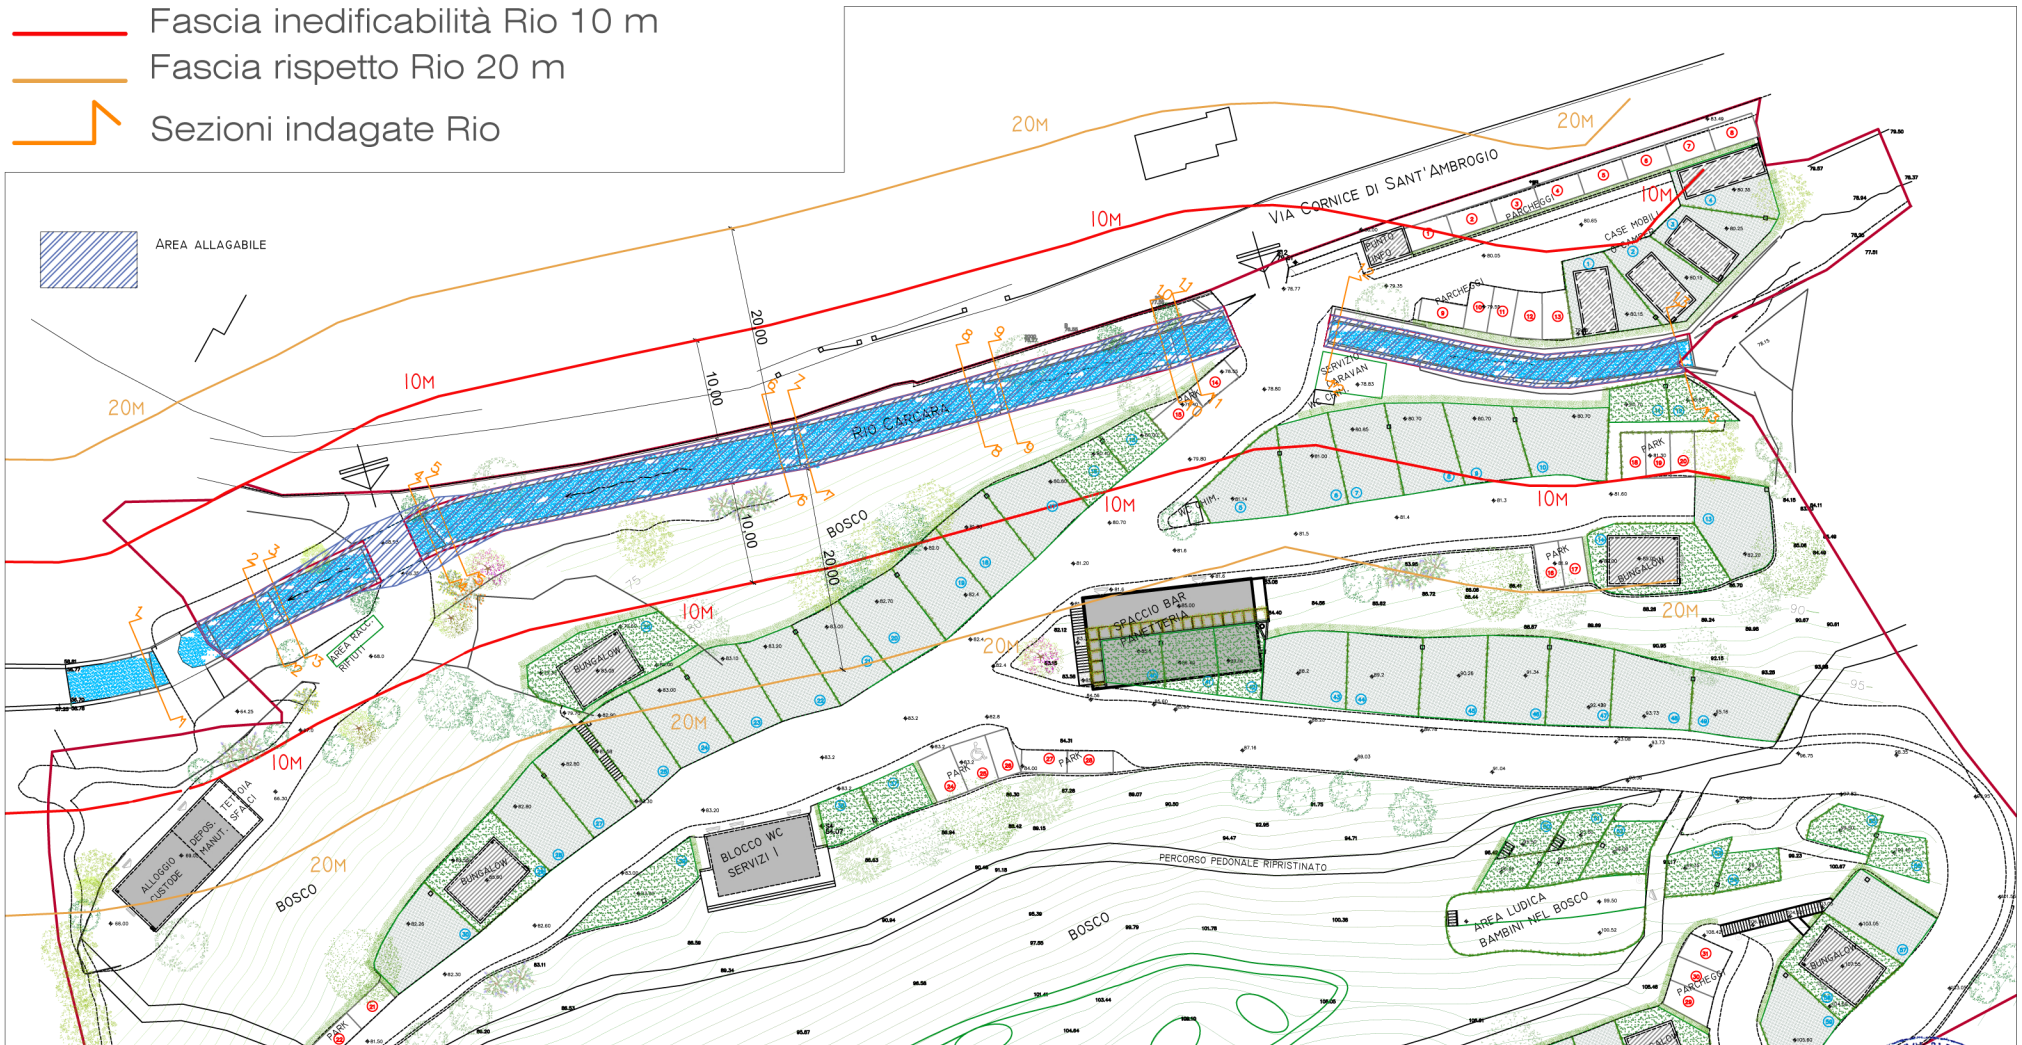

TAV. 1A	OGGETTO TAVOLA:	RILIEVO:	COMMITTENTE:	PROGETTISTA:
Scala 1:500	RILIEVO ALVEO ATTUALE RIO SANT'AMBIOGIO TRATTO DI PERTINENZA ZONA INTERVENTO IN LOCALITA' SANT'AMBROGIO - ZOAGLI PLANIMETRIA PORZIONE INTERESSATA	GEOM. SANTINI ALESSANDRO GEOM. MAURO BURGIASSI	SIG. EMANUELE CALAMARI Zona Sant'Ambrogio - Zoagli - Genova Tel.: 3355212457 C.F.: CLMNDR57D07C621E	ARCH. PAOLA BARATTA Via a Porta d'Archi 12/10-11 - 16121- Genova Cell: 347 0073814 - P.I. 02018940995 Iscrizione all'Ordine degli Architetti n.4093
Data 14/12/2023				

PAOLA BARATTA ARCHITETTO

ARCHITETTO PAOLA BARATTA N° 4093