


COMUNE DI VENTIMIGLIA

PROVINCIA DI IMPERIA

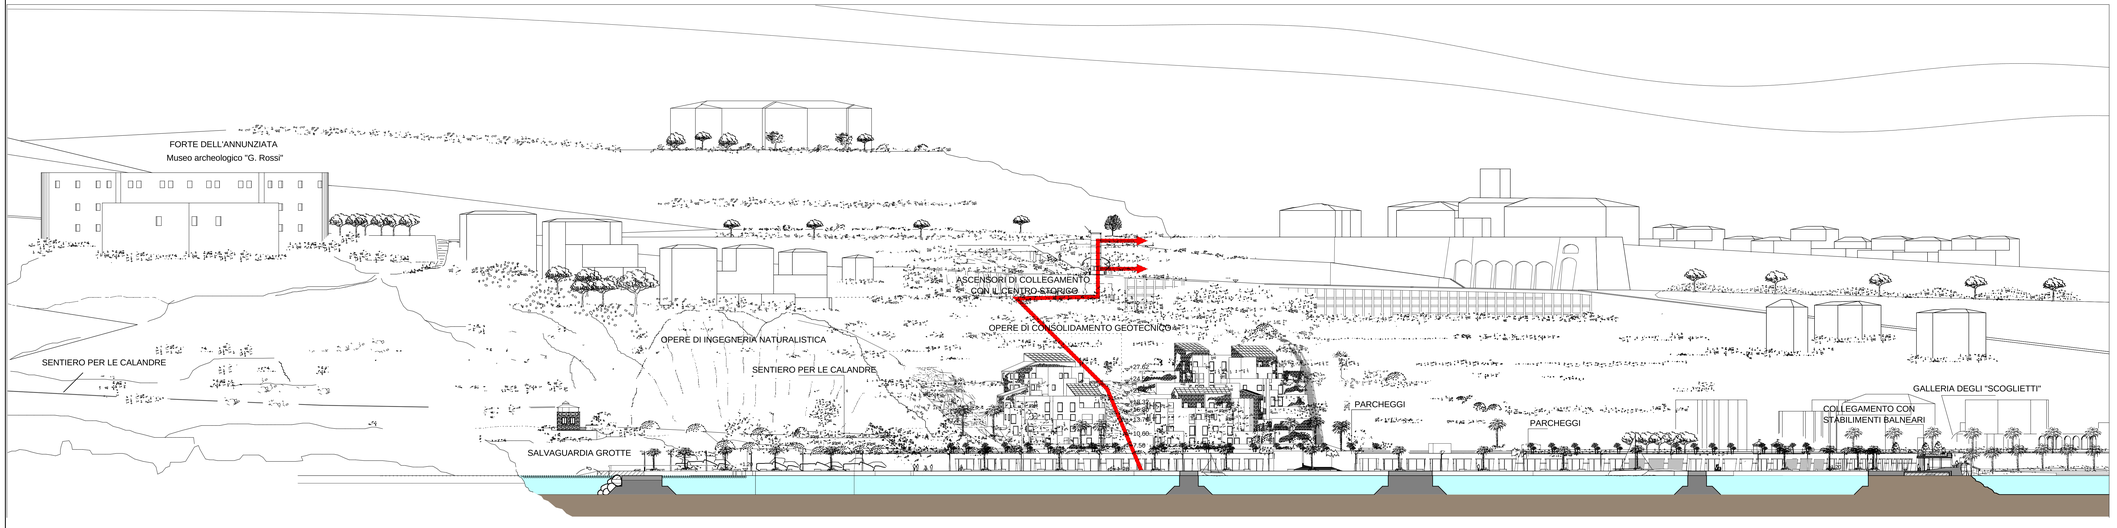

Soggetto proponente:

CALA DEL FORTE S.R.L.

Lungomare Cap. D'Albertis, 8 - 18010 - S. STEFANO AL MARE (IM)

PROGETTO ESECUTIVO DEL NUOVO PORTO TURISTICO DI VENTIMIGLIA IN OTTEMPERANZA ALLA D.G.R. 1685 DEL 04/12/2009 E AL D. DIRIGENZIALE 3689 DEL 23/12/2009

RELAZIONE PAESAGGISTICA

(ai sensi del D.P.C.M. del 12/12/2005 relativa alle valutazioni previste dal comma 2, art. 146 del D. Lgs. n° 42 del 22/01/2004)

Tavola:

PROSPETTO GENERALE SUD

Progetto opere marittime:

Tema Idro

Coll.: Ing. L. Tarantino
Geom.F. Vodovato

Ing. Stefano Puppo
Studio associato Tema.Idro
Via Roma, 119 - 18038 Sanremo
Tel: 0184 507412 - fax 0184 591233
E-mail: tema.idro@virgilio.it

Progetto opere architettoniche:

Studio Alborno Architetti

Coll.: Arch. C. Letizia

P.za Eroi della Libertà, 26 - 18012 Bordighera
Tel: 0184 266364 - fax 0184 268843
E-mail: studioalborno@tiscali.it

Elaborato:

F3

Scala: 1:500

Data: GENNAIO 2010