


Prospetto **SUD** -- Corpo **A**




Prospetto **OVEST** -- Corpo **A**



Prospetto **SUD** -- Corpo **B**

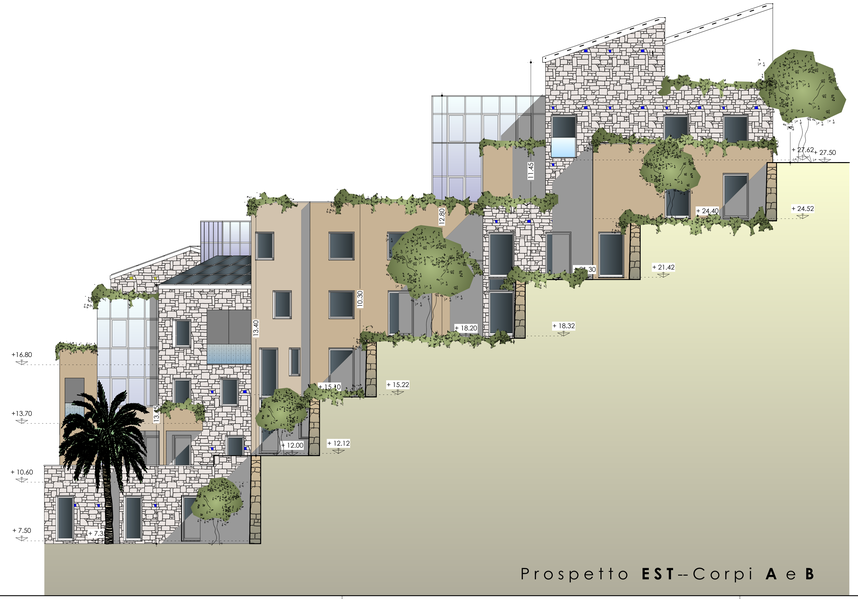

Prospetto **EST** -- Corpi **A** e **B**

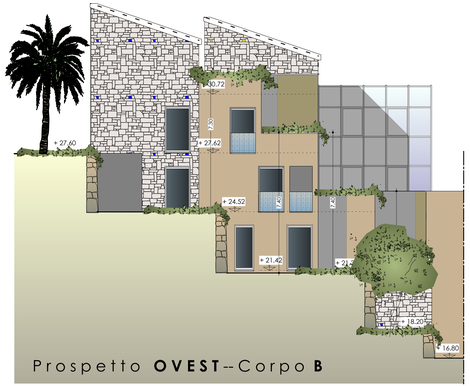

Prospetto **OVEST** -- Corpo **B**

COMUNE DI VENTIMIGLIA

PROVINCIA DI IMPERIA



Soggetto proponente:

CALA DEL FORTE S.R.L.

Lungomare Cap. D'Albertis, 8 - 18010 - S. STEFANO AL MARE (IM)

PROGETTO ESECUTIVO DEL NUOVO
PORTO TURISTICO DI VENTIMIGLIA
IN OTTEMPERANZA ALLA D.G.R. 1685 DEL 04/12/2009
E AL D. DIRIGENZIALE 3689 DEL 23/12/2009

RELAZIONE PAESAGGISTICA

(ai sensi del D.P.C.M. del 12/12/2005 relativa alle valutazioni previste dal comma 2, art. 146 del D. Lgs. n° 42 del 22/01/2004)

Tavola:

RESIDENZE

Blocco A e B prospetti

Progetto opere marittime:
TEMA.IDRO
Coll.: Ing. L. Tarantino
Geom.F. Vindrovato

Progetto opere architettoniche:
Coll.: Arch. C. Lottizia

Ing. Stefano Puppo
Studio associato Tema.Idro
Via Roma, 119 - 18038 Sanremo
Tel: 0184 507412 - fax 0184 391233
E-mail: tema.idro@virgilio.it

Studio Alborno Architetti
P.za Eroi della Libertà, 26 - 18012 Bordighera
Tel: 0184 266364 - fax 0184 268843
E-mail: studioalborno@tiscali.it

Elaborato:

G4a

Scala: 1:100 / varie

Data: GENNAIO 2010