
S. BIAGIO DELLA CIMA

VALLEBONA

CAMPOROSSO

BORDIGHERA

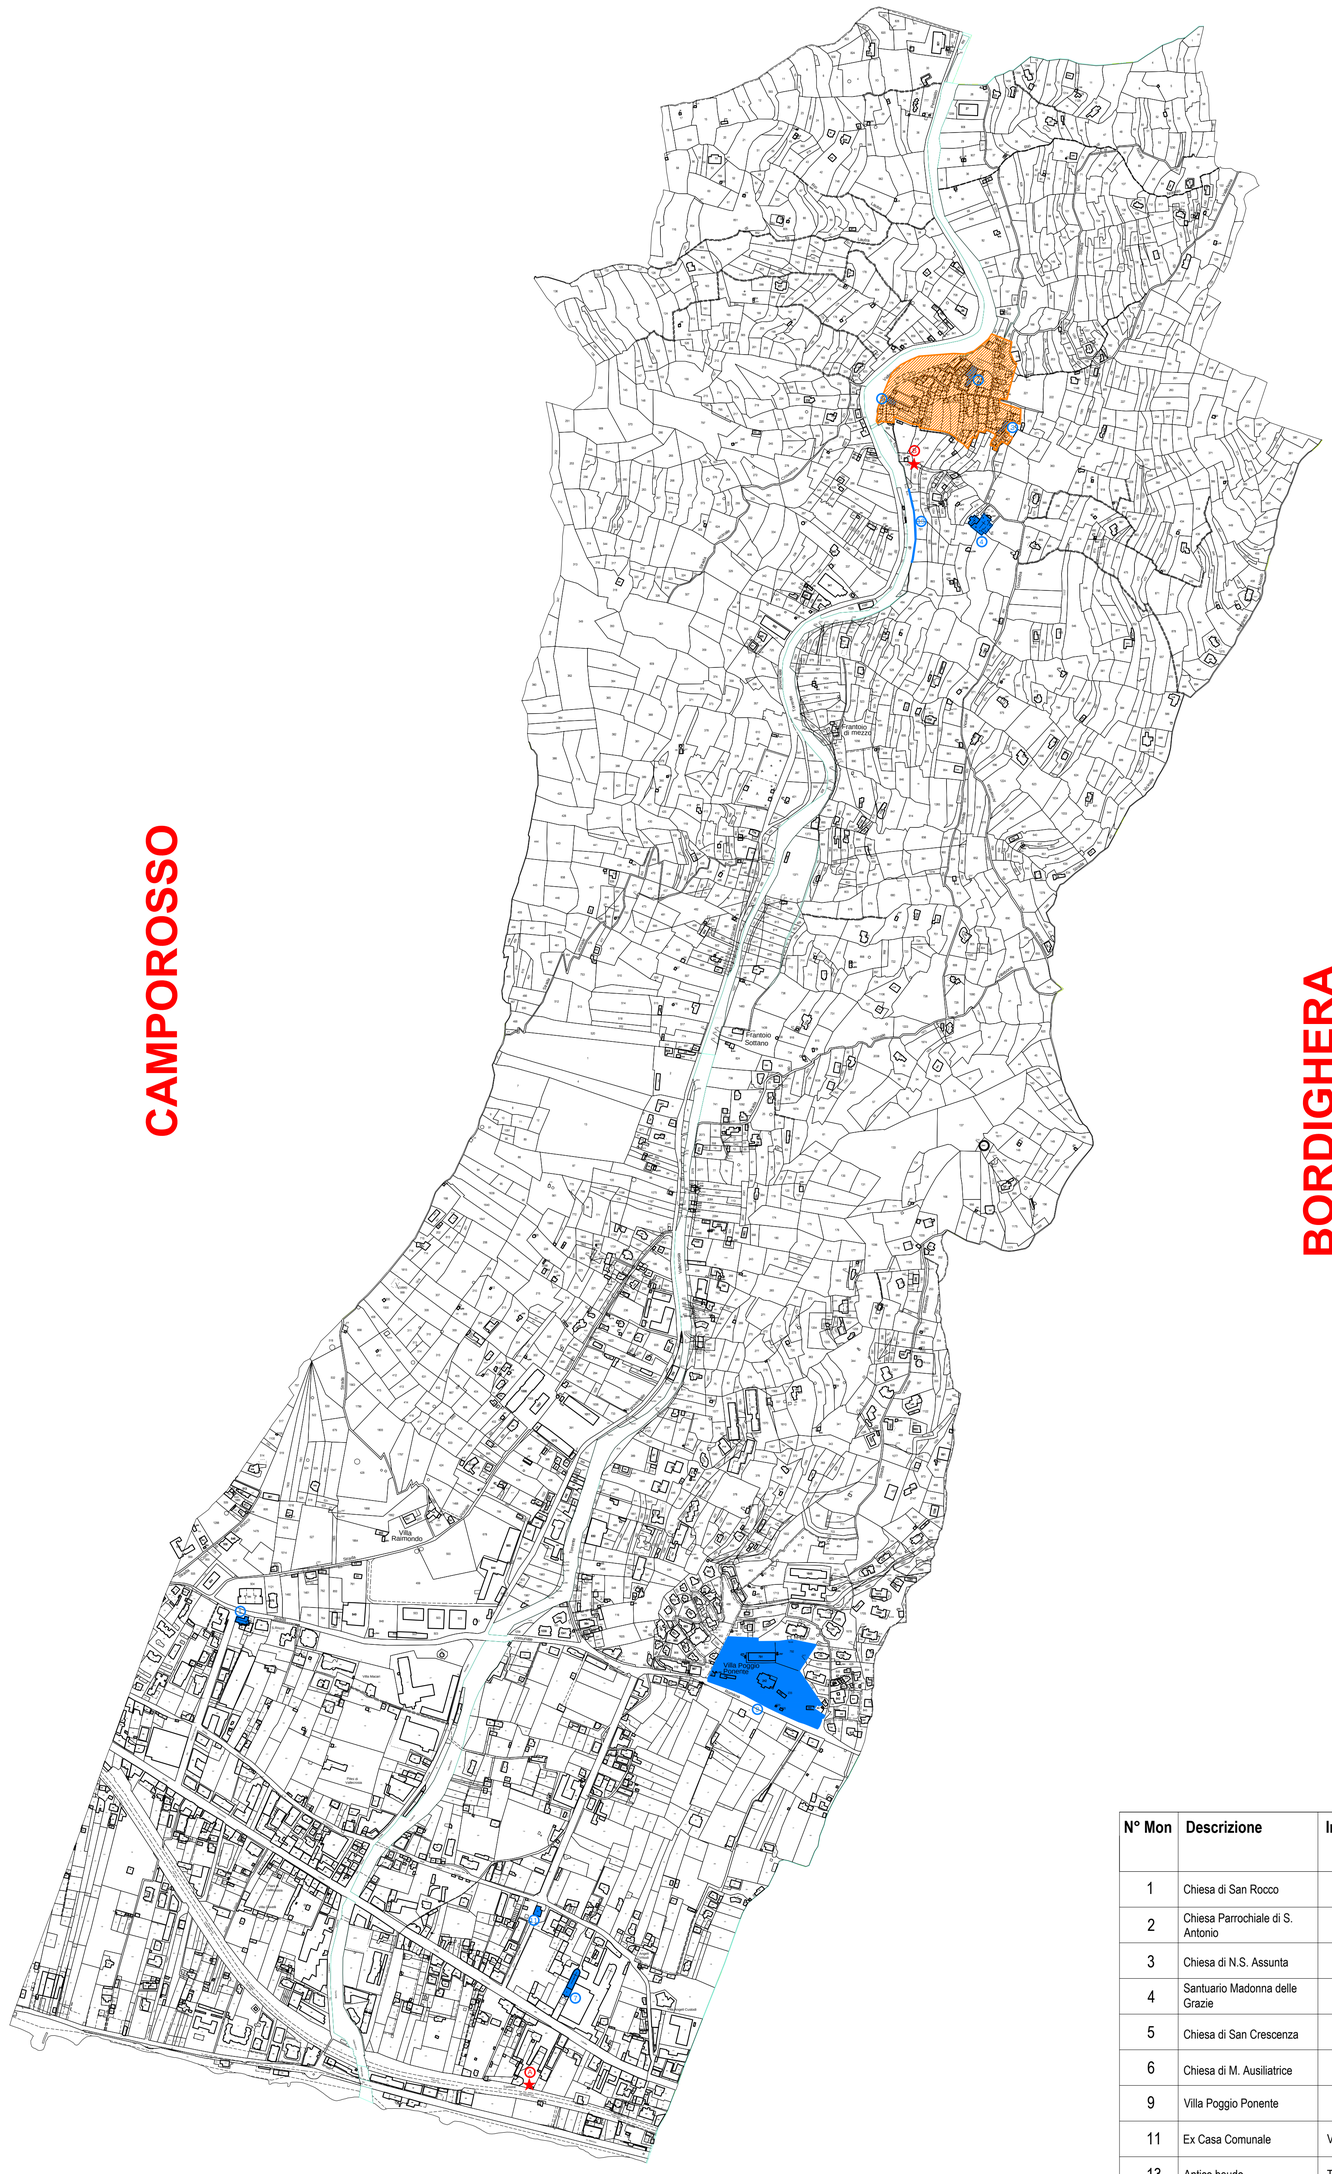

Legenda



Edificio vincolato



Emergenza architettonica



Perimetrazione del centro storico
come da Piano di recupero approvato con delibera di C.C. n. 26 del 14/10/1997

N° Mon	Descrizione	Indirizzo	Anno Vinc.	Art. D.Lgs. 42/2004	Foglio	Mappale
1	Chiesa di San Rocco		1934		1	A
2	Chiesa Parrochiale di S. Antonio		1934		2	B
3	Chiesa di N.S. Assunta		1934		2	A
4	Santuario Madonna delle Grazie		1934		2	D
5	Chiesa di San Crescenza		1934		2	C
6	Chiesa di M. Ausiliatrice			12	7	A
9	Villa Poggio Ponente			12	3	235-241-242-791-792
11	Ex Casa Comunale	Via Don Bosco		12	7	19
13	Antico beudo	Torrente Vallecrosia		12	1 e 2	adiacenza 664, 413, 791, 412, 1359, 1358
Emergenze architettoniche						
A	Torrione				7	135
B	Torre di avvistamento				2	409

Provincia di Imperia

COMUNE DI VALLECROSIA



Piano Urbanistico Comunale

Progetto definitivo

DESCRIZIONE FONDATIVA

oggetto:

Sistema dei vincoli

Patrimonio architettonico vincolato ai sensi del D.Lgs. 42/2004 e s.m.i.

elaborato: ***A29***

scala: *1:5000*

progetto definitivo:
Laboratorio Architettura Urbanistica e Design s.r.l.
Direttore tecnico arch. Sergio Giovannini

progetto preliminare:
arch. Mauro Ricchetti, arch. Simonetta Barozzi
arch. Francesco Chiuri, arch. Sergio Giovannini
arch. Isabella Gismondi, geol. Gian Stefano Oddera

data: *Luglio 2014*

revisione:
Ottobre 2014

Il Sindaco
Ferdinando Giordano

Il Segretario Comunale
Francesco Citino