


Legenda

- Corsi d'acqua
- Corsi d'acqua - tratti coperti o tombinati
- Pozzi e derivazioni d'acqua:
  A) uso irriguo
  B) uso industriale
- Sorgenti non captate
- Crinali principali
- Crinali secondari
- Culminazioni

Provincia di Imperia

COMUNE DI VALLECROSIA

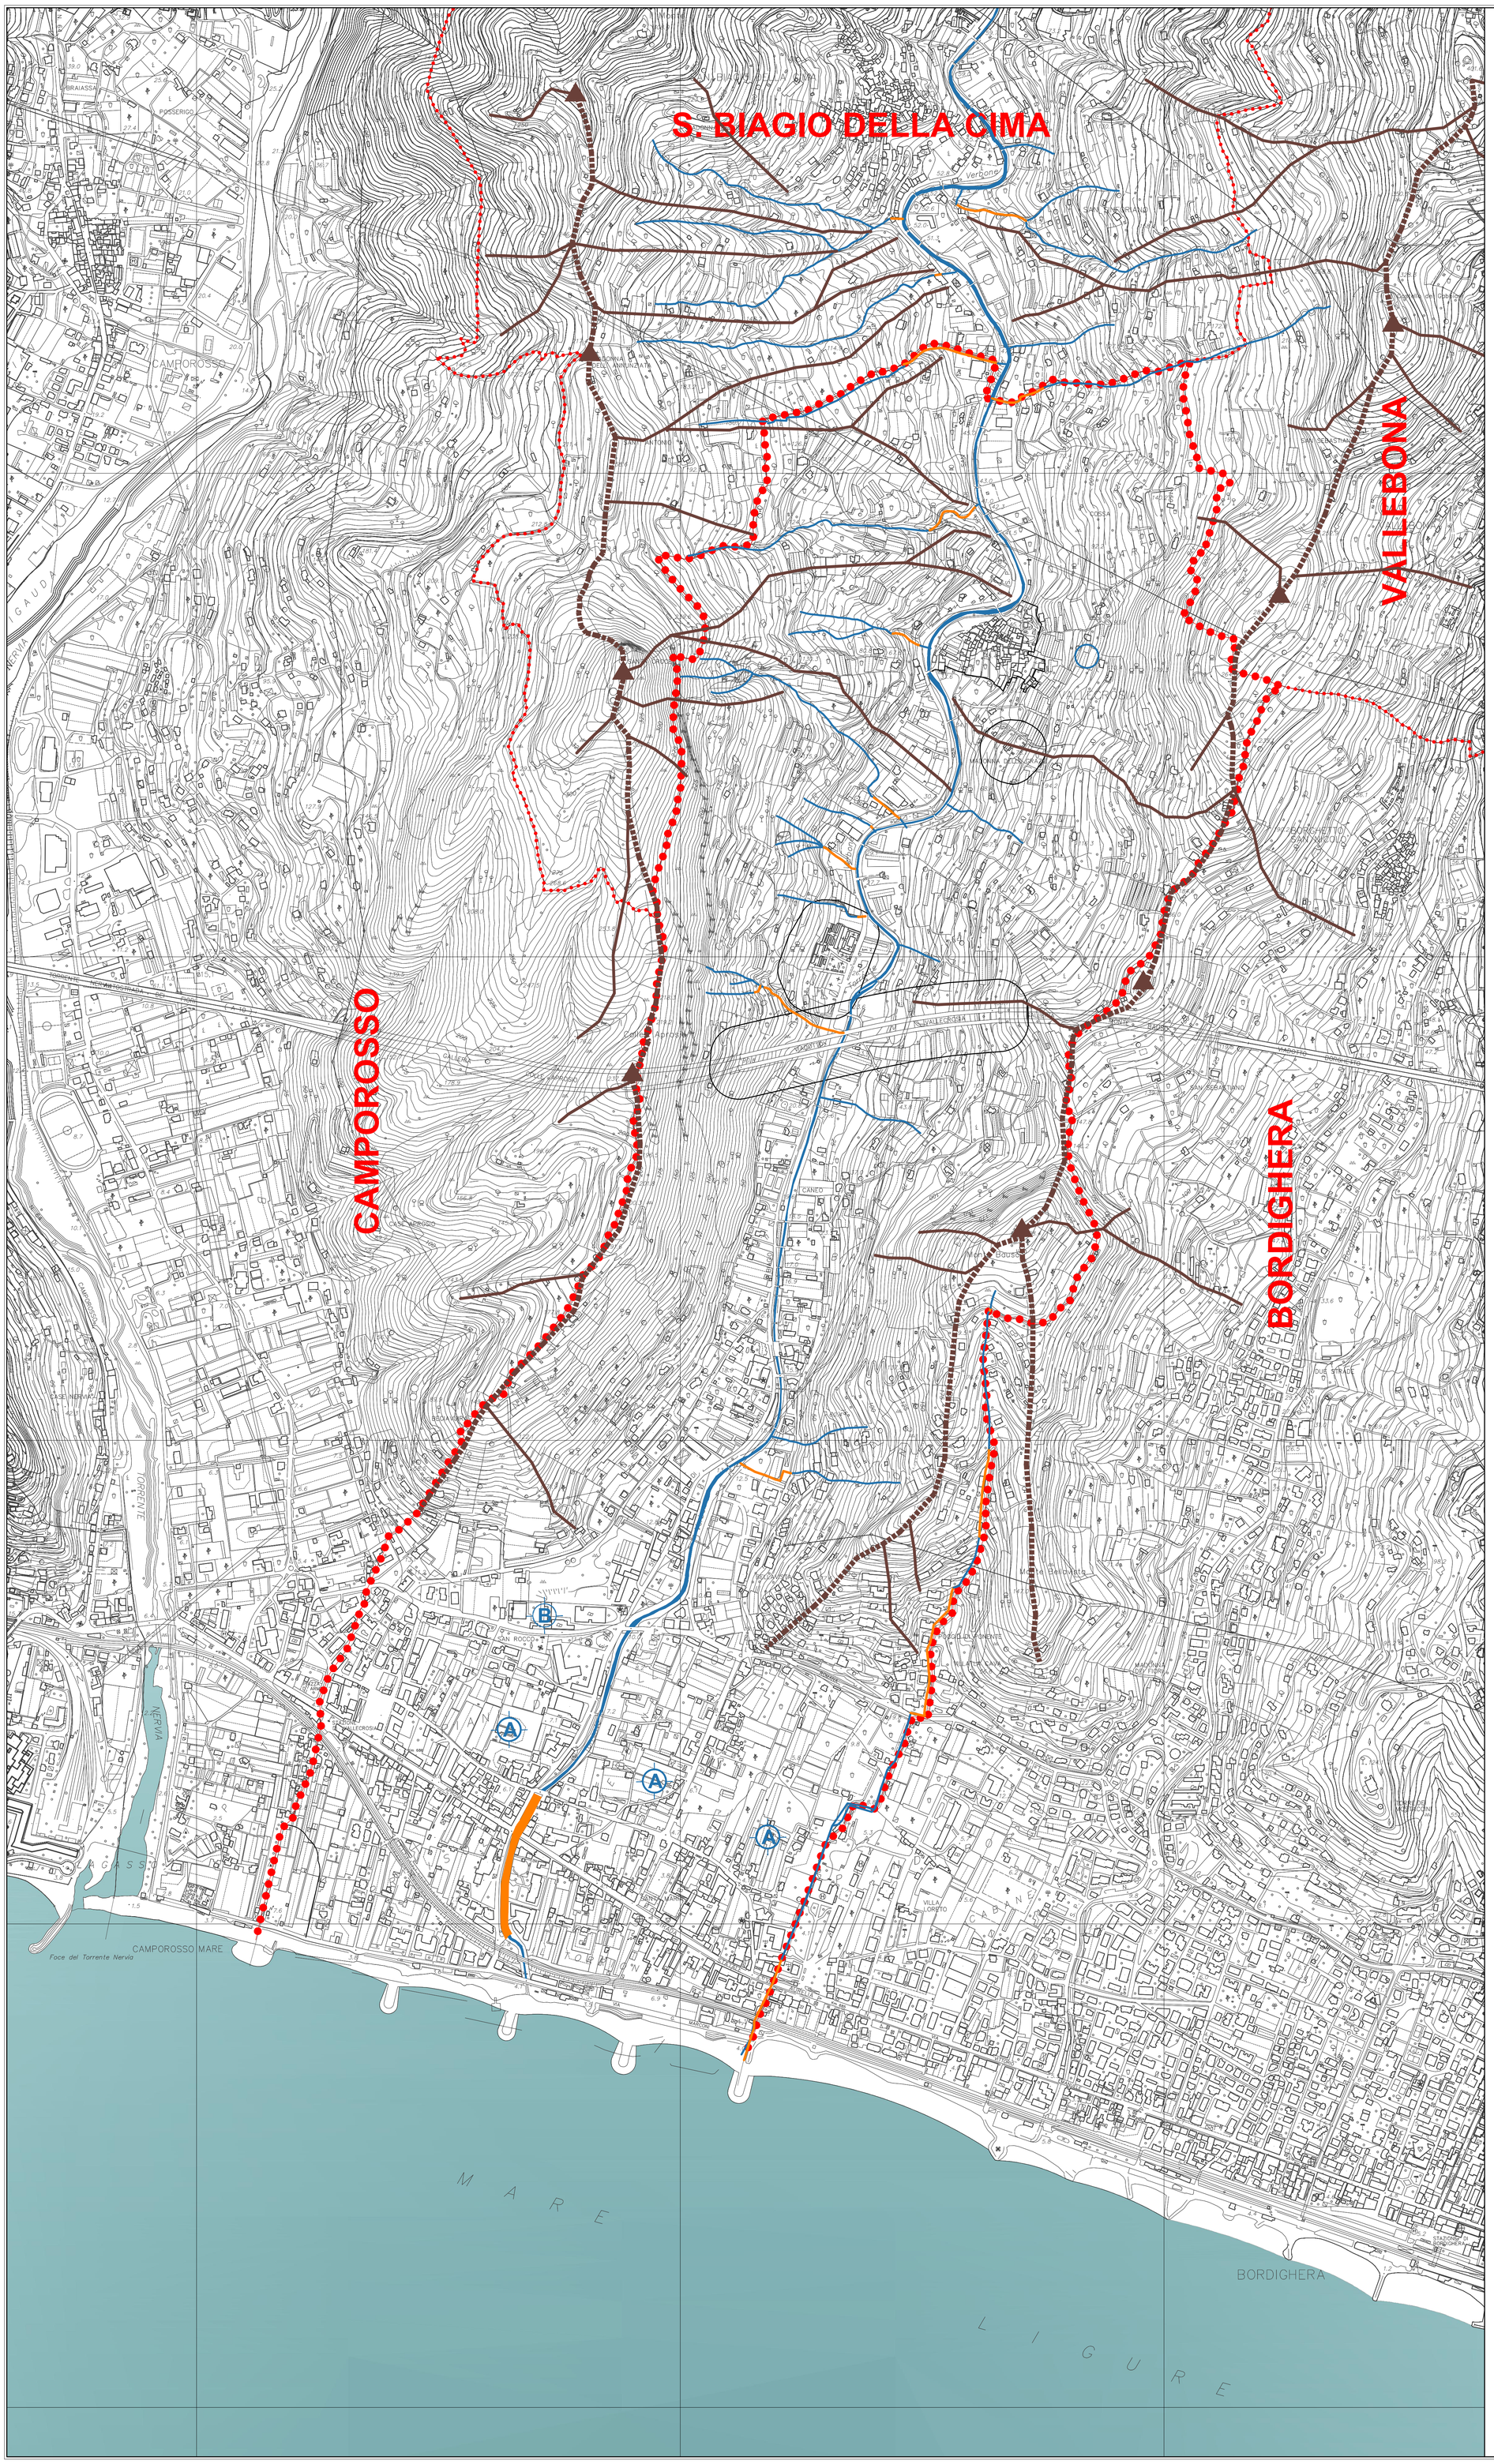

Piano Urbanistico Comunale

Progetto definitivo

DESCRIZIONE FONDATIVA

oggetto:

Reticolo idrografico

Corsi d'acqua, crinali, culminazioni

elaborato: ***A7***

scala: *1:5000*

progetto definitivo:
Laboratorio Architettura Urbanistica e Design s.r.l.
Direttore tecnico arch. Sergio Giovannini

progetto preliminare:
arch. Mauro Ricchetti, arch. Simonetta Barozzi
arch. Francesco Chiuri, arch. Sergio Giovannini
arch. Isabella Gismondi, geol. Gian Stefano Oddera

data: *Luglio 2014*

revisione:
Ottobre 2014

Il Sindaco
Ferdinando Giordano

Il Segretario Comunale
Francesco Citino