
ALLEGATO A

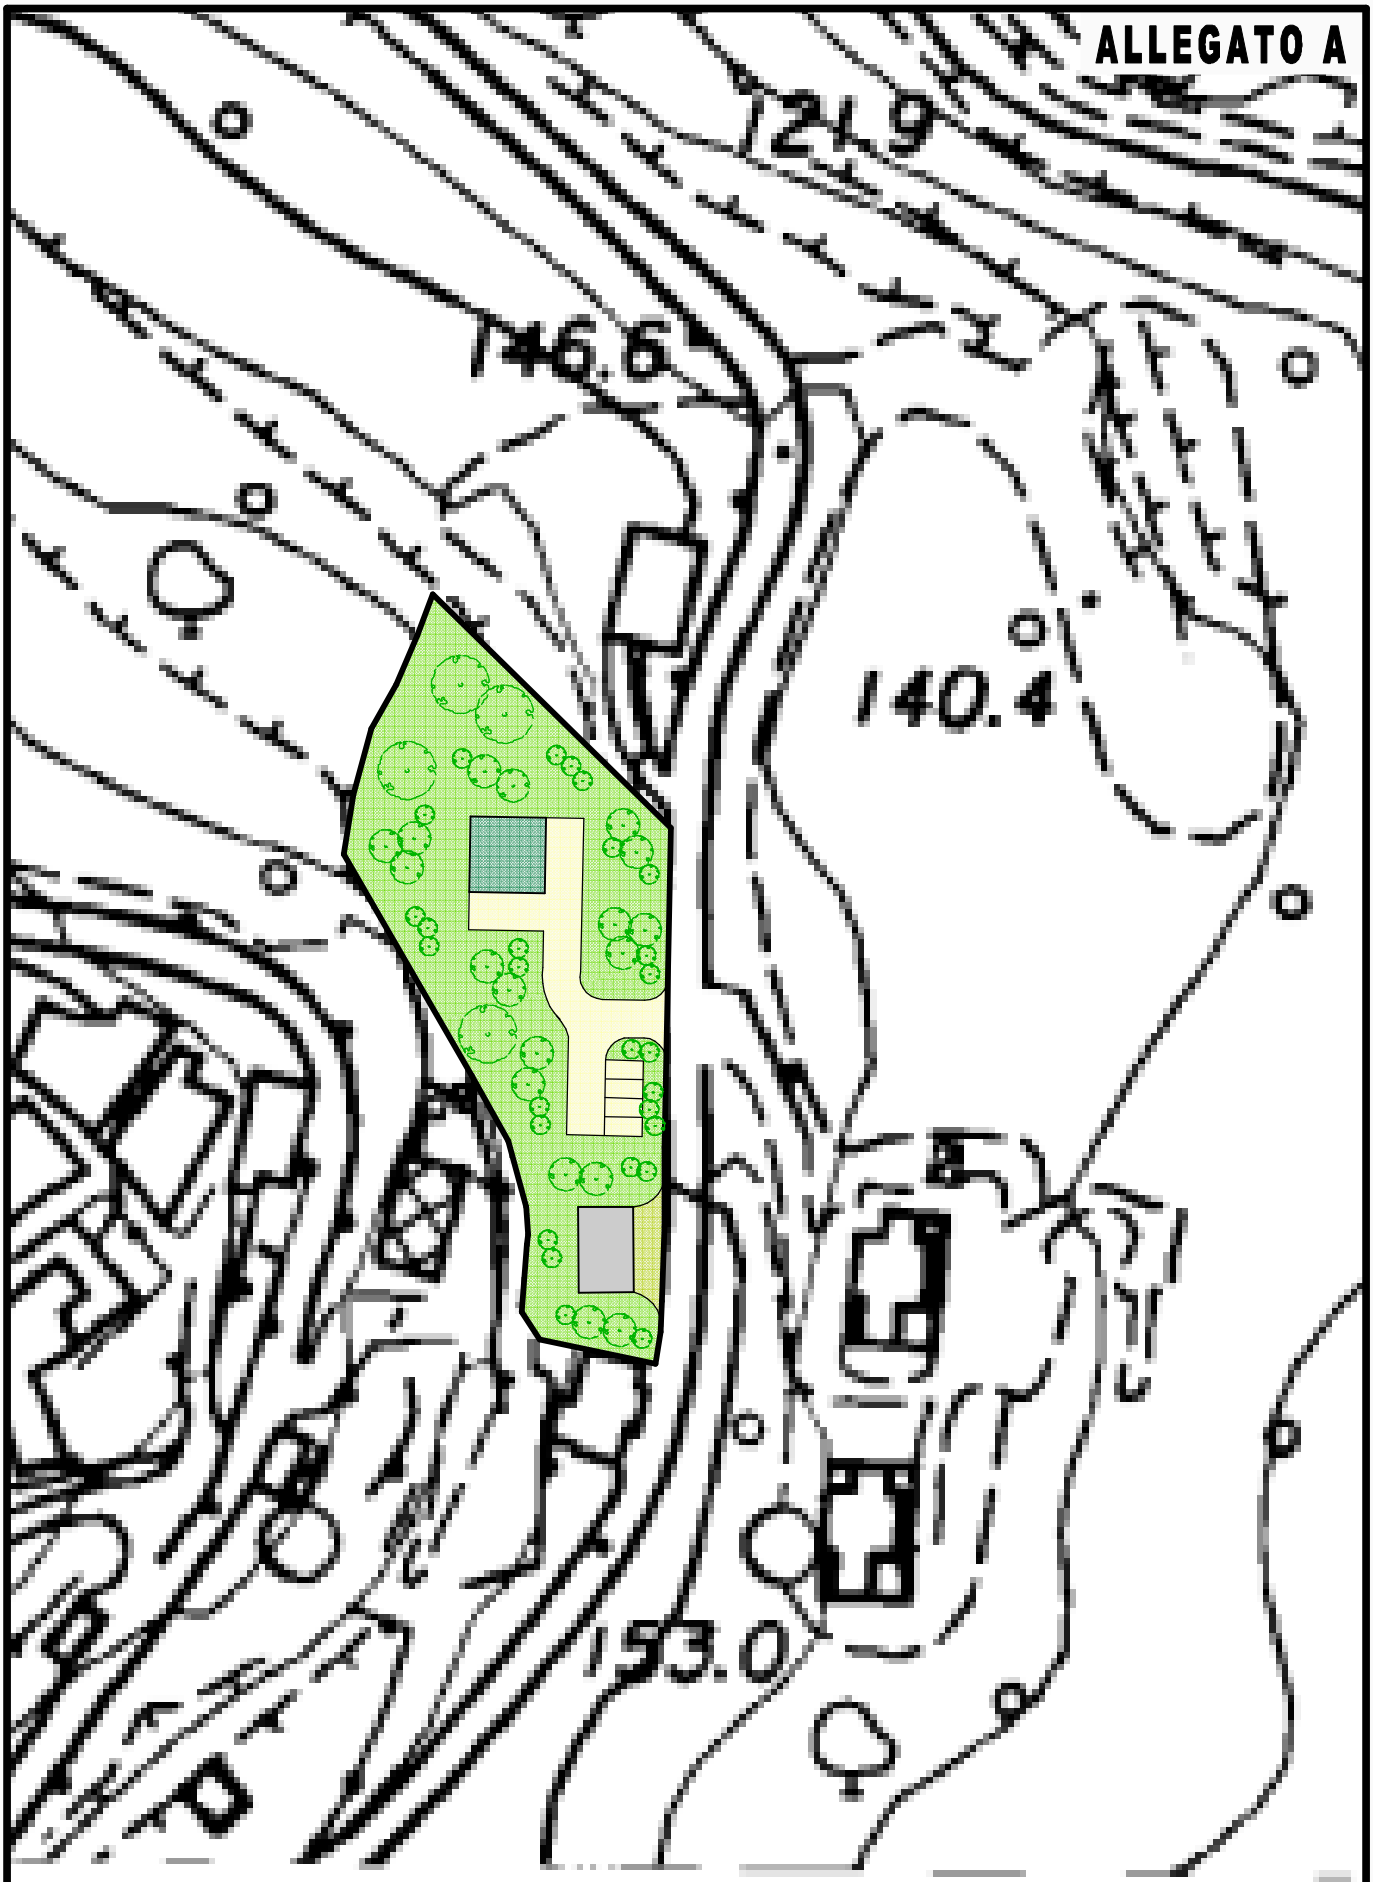

ZONIZZAZIONE AMBITO Cr 1 - Costa Carnara
scala 1:1000

- autorimessa seminterrata esistente
- fabbricati in previsione
- viabilità e aree di parcheggio
- aree verdi
- aree di pertinenza dei fabbricati esistenti