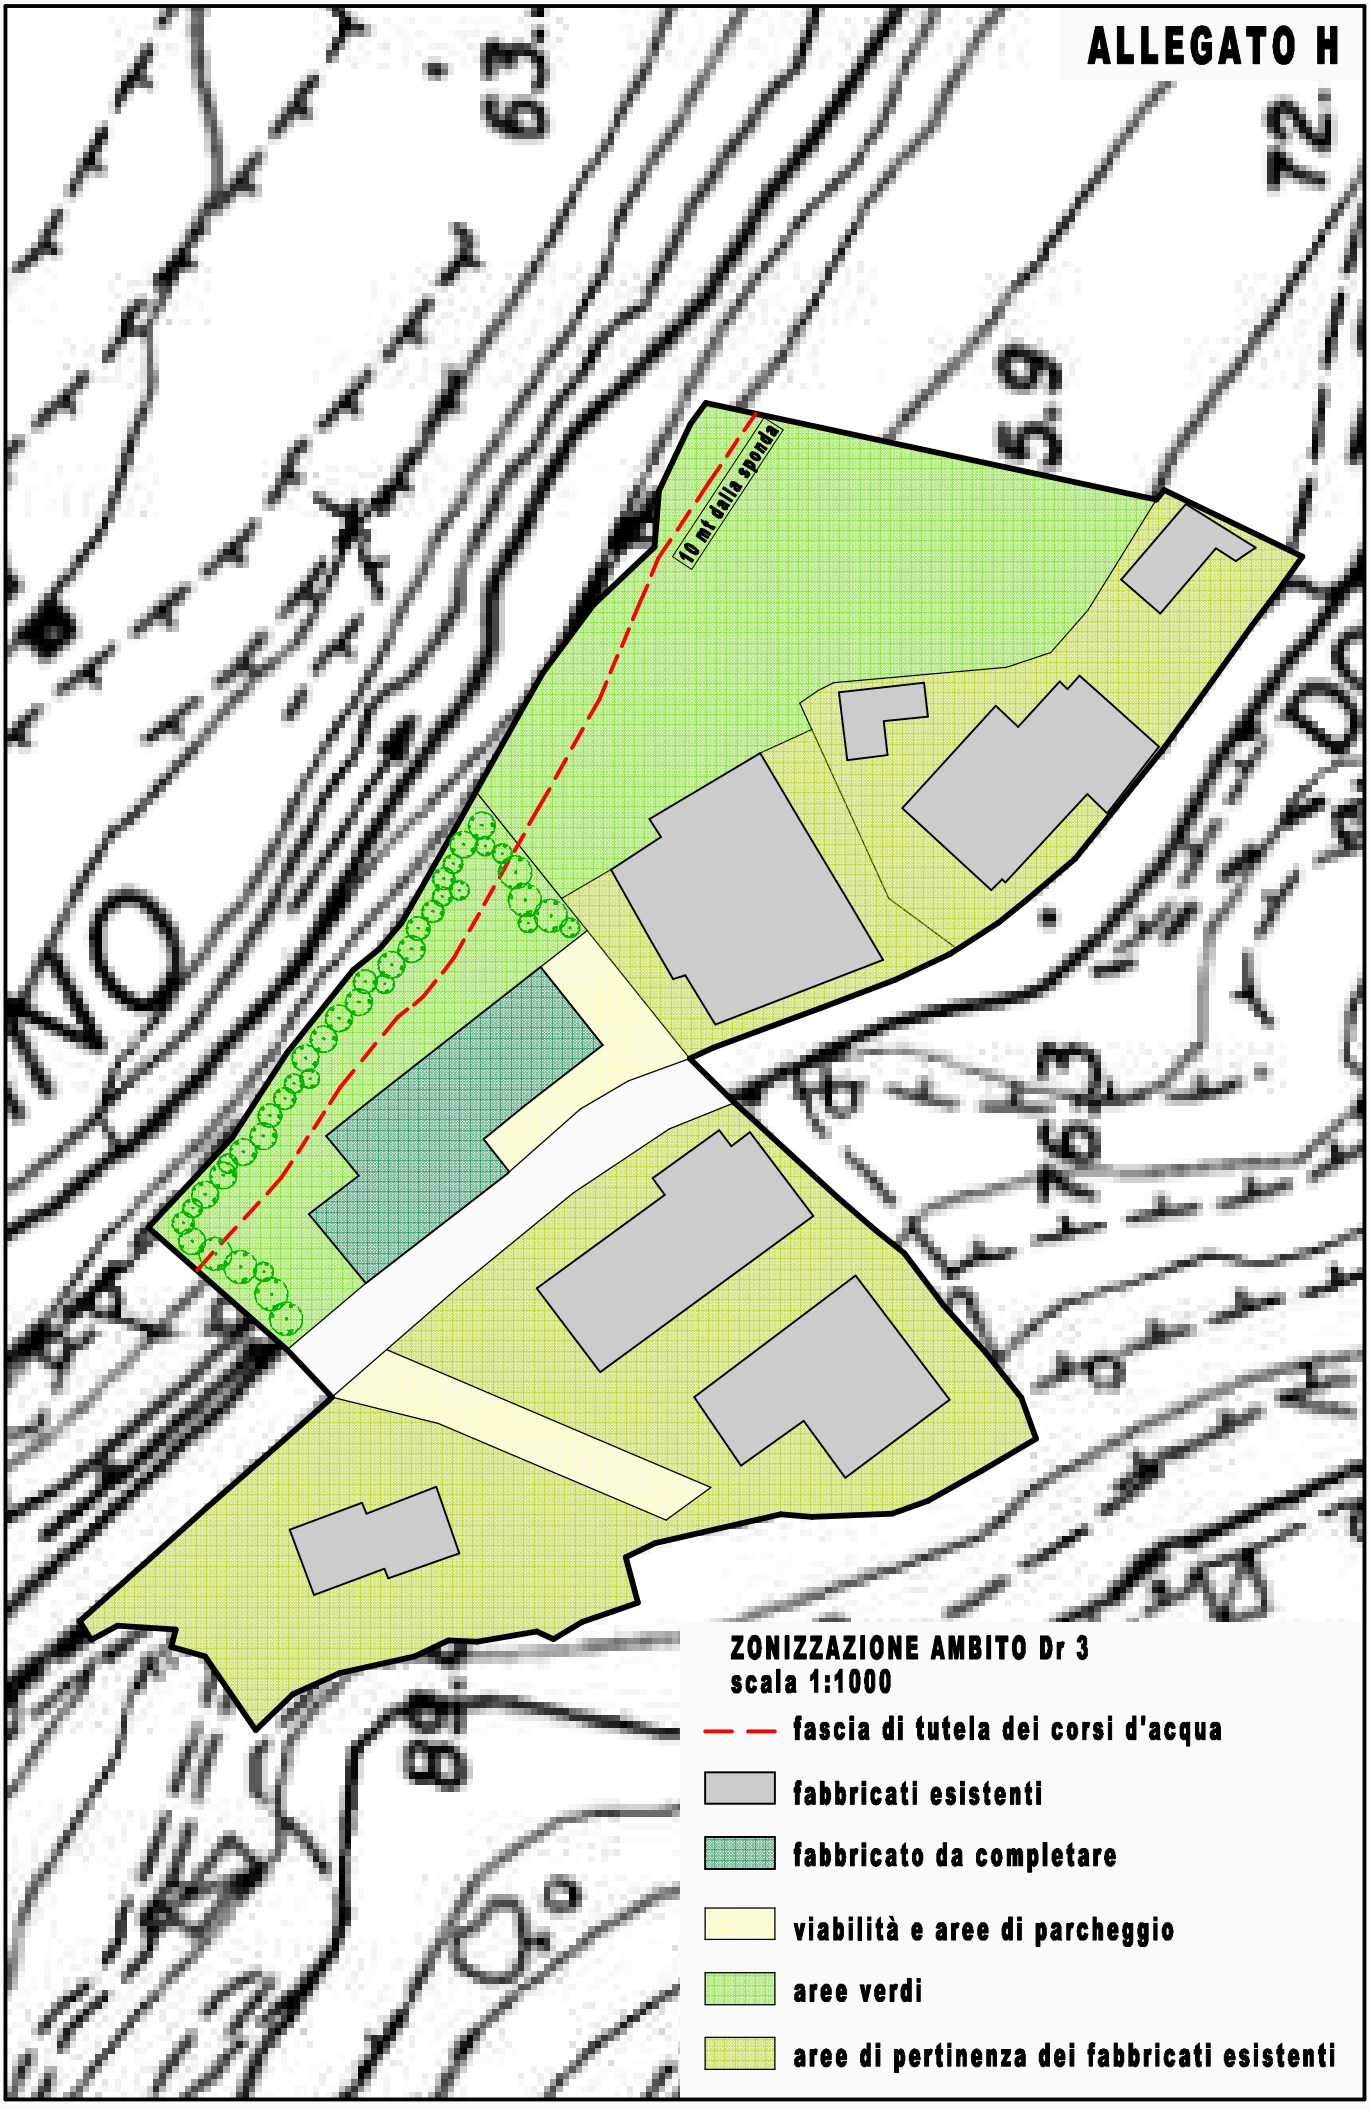
ALLEGATO H


10 mt dalla sponda
ZONIZZAZIONE AMBITO Dr 3
scala 1:1000
fascia di tutela dei corsi d'acqua
fabbricati esistenti
fabbricato da completare
viabilità e aree di parcheggio
aree verdi
aree di pertinenza dei fabbricati esistenti