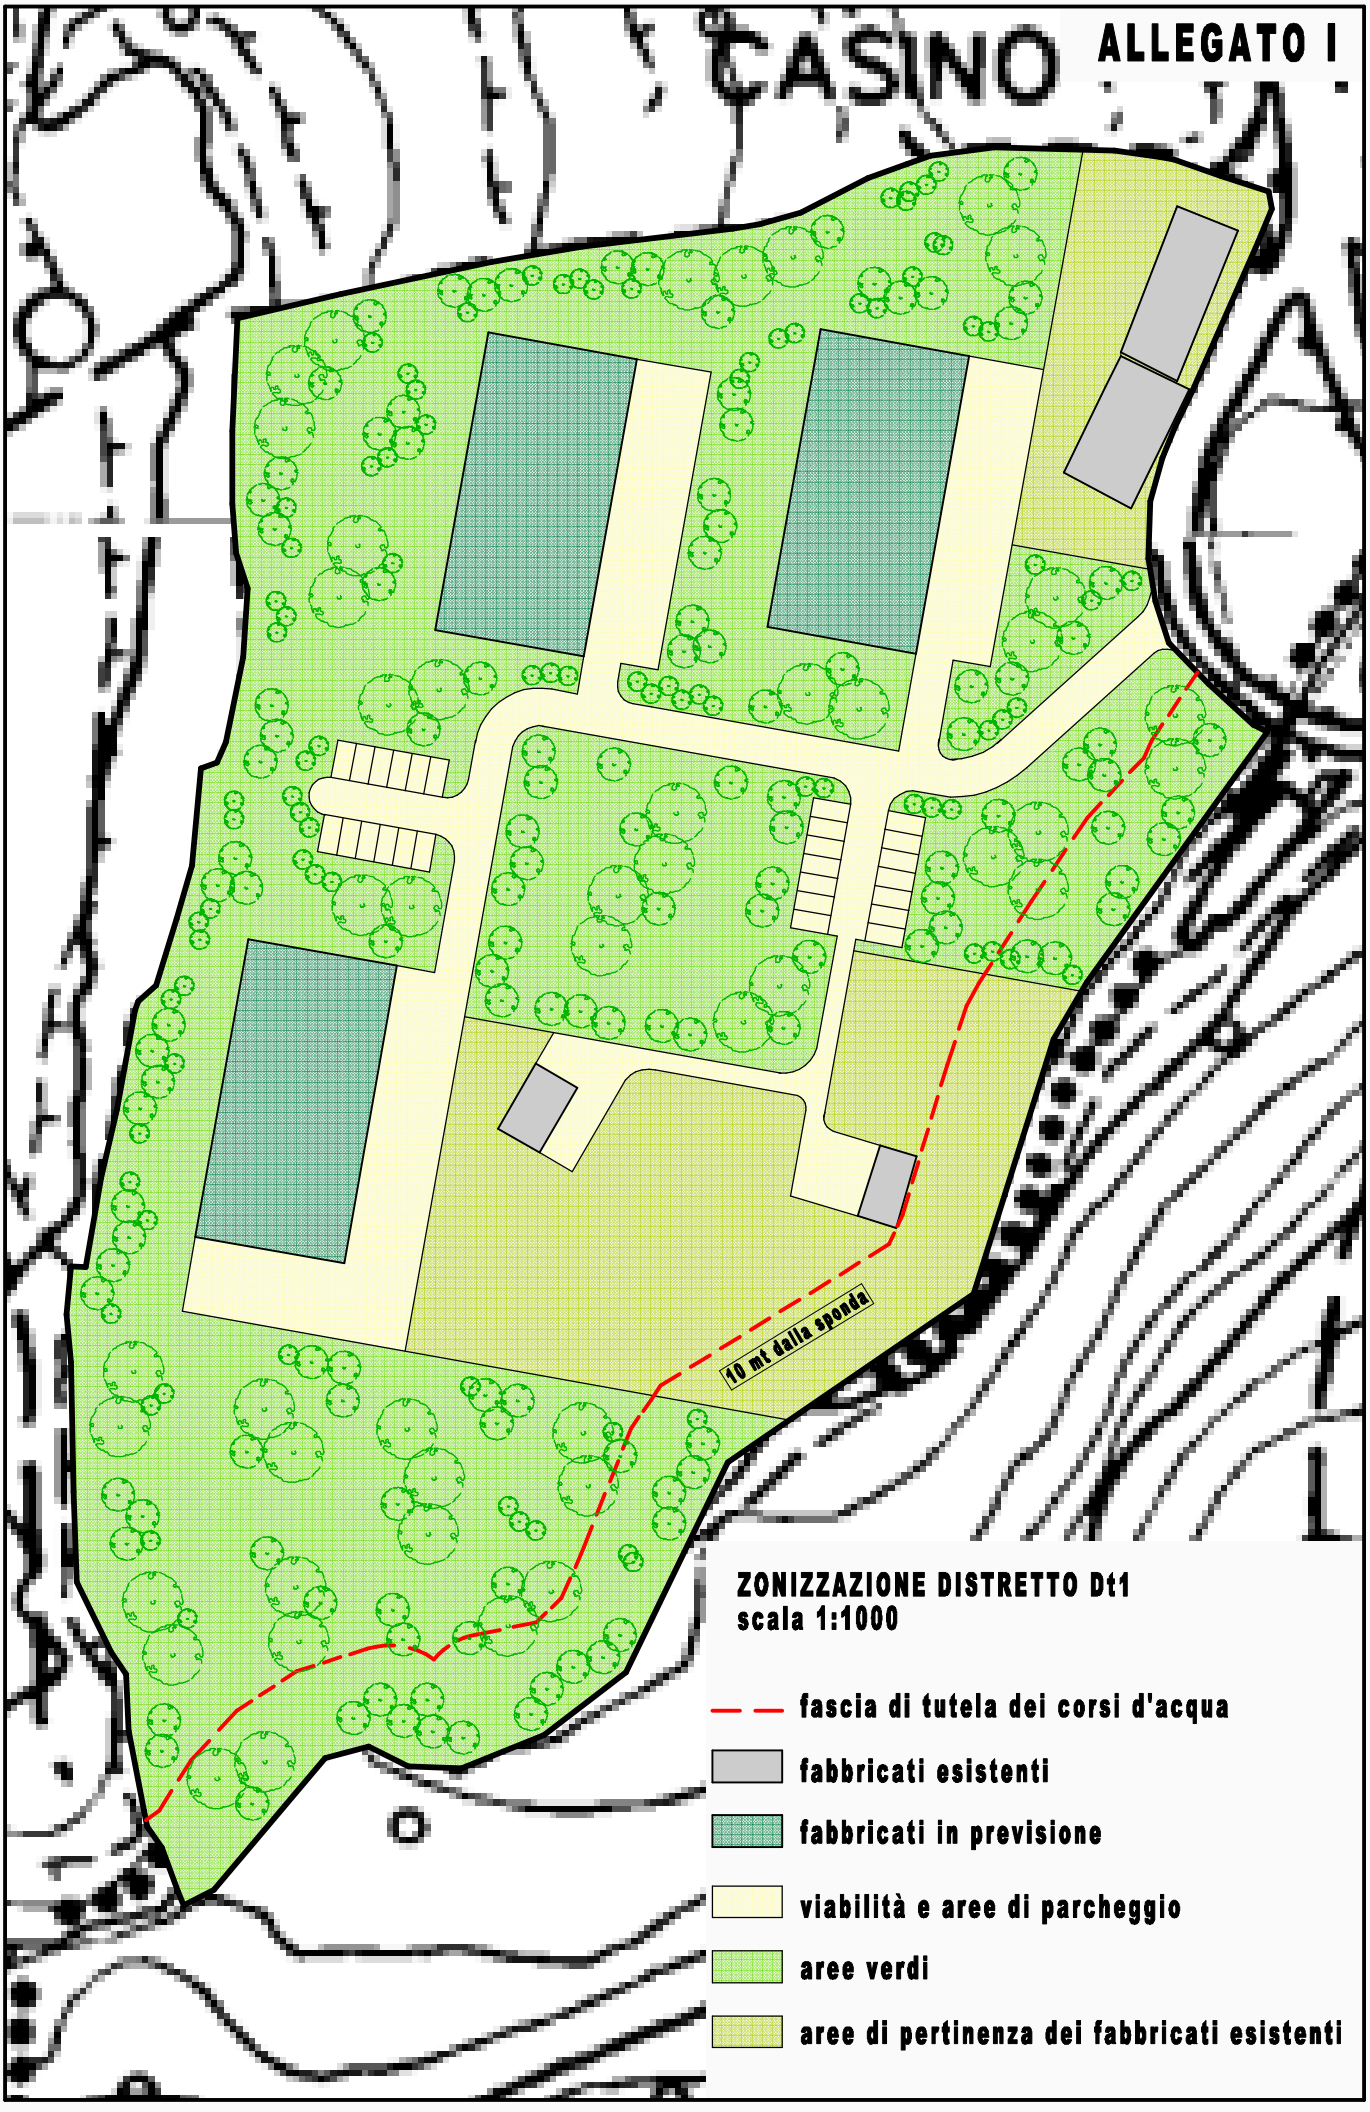

CASINO
ALLEGATO I
10 mt dalla sponda
ZONIZZAZIONE DISTRETTO Dt1
scala 1:1000
fascia di tutela dei corsi d'acqua
fabbricati esistenti
fabbricati in previsione
viabilità e aree di parcheggio
aree verdi
aree di pertinenza dei fabbricati esistenti