

IMPIANTO ANTINCENDIO

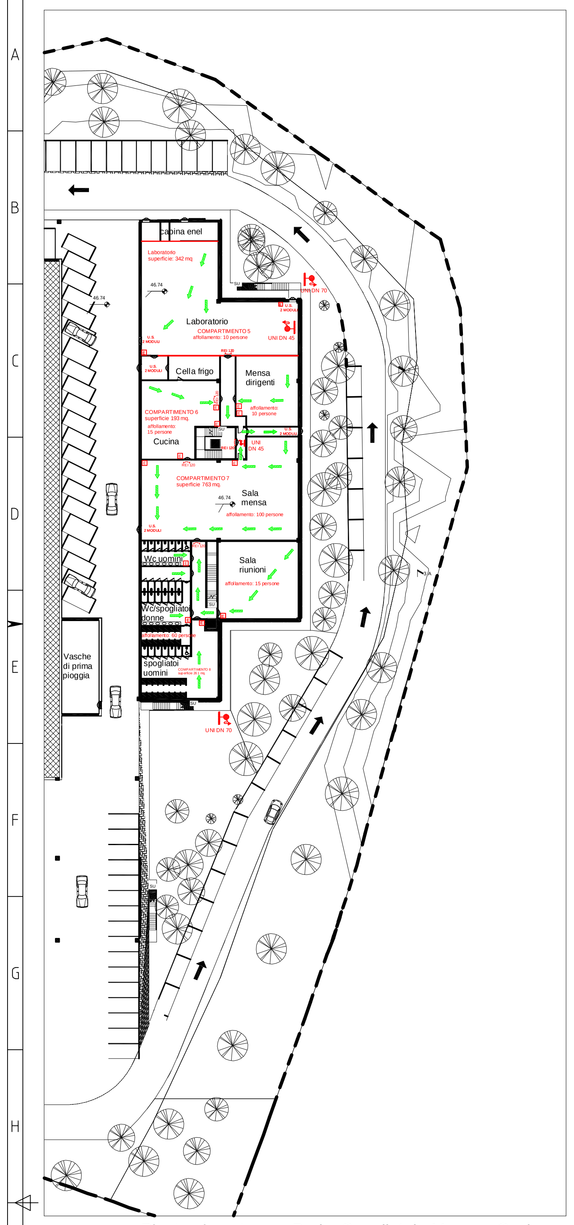

Pianta piano terra - *Park - Spogliatoi - Mensa - Cucina*



Pianta piano primo - *Carico/Scarico - Lavorazioni*

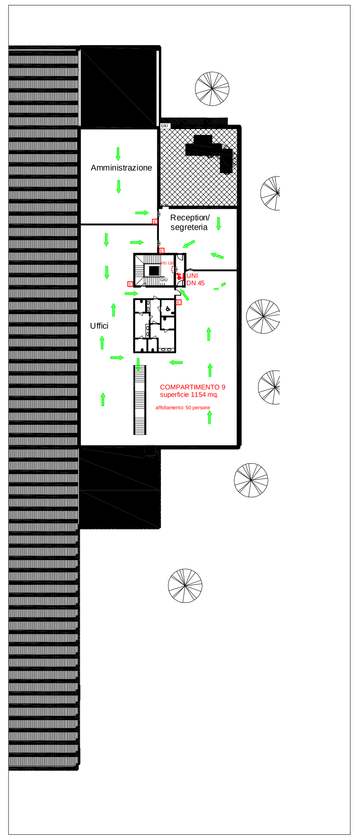

Pianta piano secondo - *Uffici - Amministrazione*

LEGENDA SIMBOLI DMI 30-11-1983

Descrizione	Simbolo grafico	Descrizione	Simbolo grafico
Elementi costruttivi: Porta resistente al fuoco.		Sistemi antincendio idrici: Idrante su naspo.	
Nota - Quando trattasi di elementi costruttivi resistenti al fuoco accanto al simbolo grafico dovrà indicarsi la voce REI, RE o R con il relativo numero che esprime i minuti primi.		Sistemi antincendio idrici: Idrante a muro con tubazione flessibile e lancia.	
Distanziamenti: Distanza di sicurezza esterna.	Xm	Sistemi antincendio idrici: Idrante sottosuolo.	
Distanziamenti: Distanza di sicurezza interna.	Xm	Zona RE!	
Distanziamenti: Distanza di protezione.	Xm	Attacco autopompa VVF	
Vie di uscita: Percorso di uscita verso l'alto.		Pulsante di sgancio	
Vie di uscita: Percorso di uscita orizzontale.			
Vie di uscita: Percorso di uscita verso il basso.			
Estintore portatile.	E		
Estintore carrellato.	E		
Nota - Dovrà essere indicata accanto al simbolo la classe di fuoco compatibile e la potenzialità dell'estintore			




ESTINTORE PORTATILE




IDRANTE A MURO

SEZIONE 3

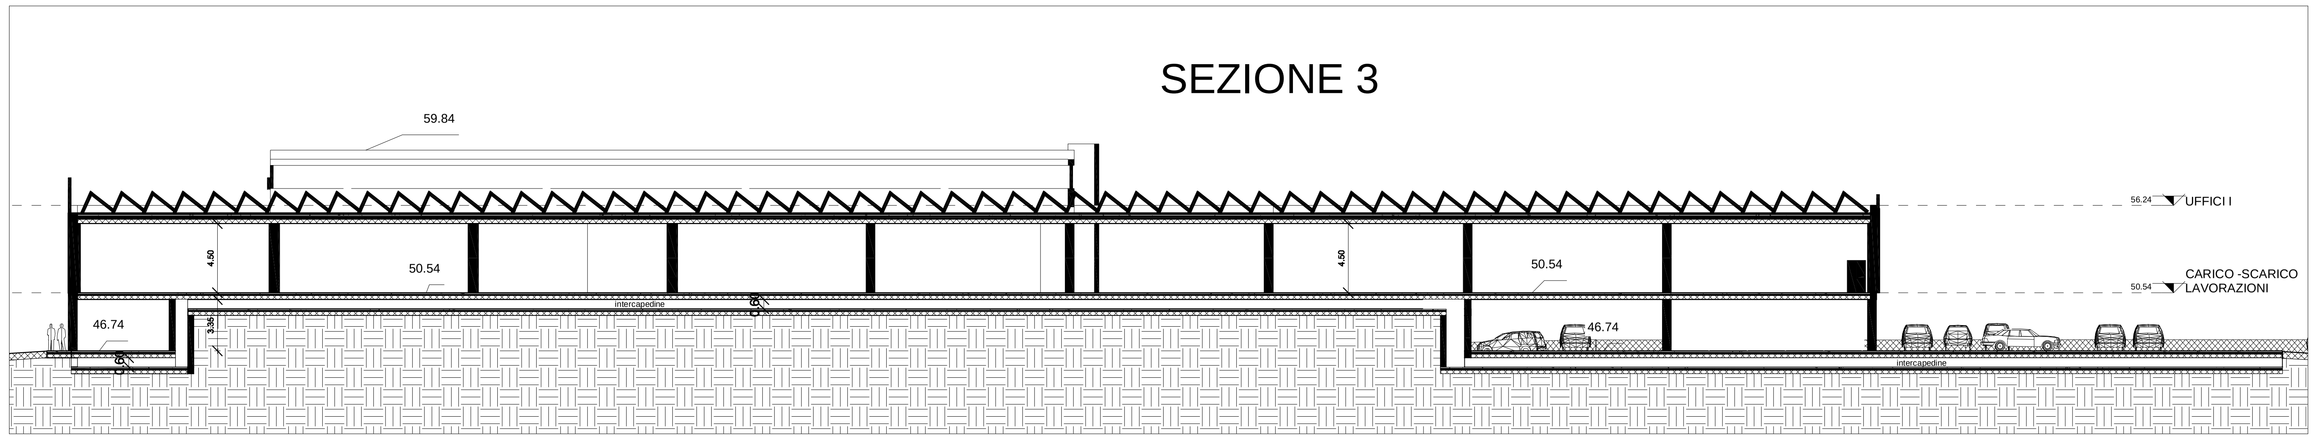

SEZIONE 2

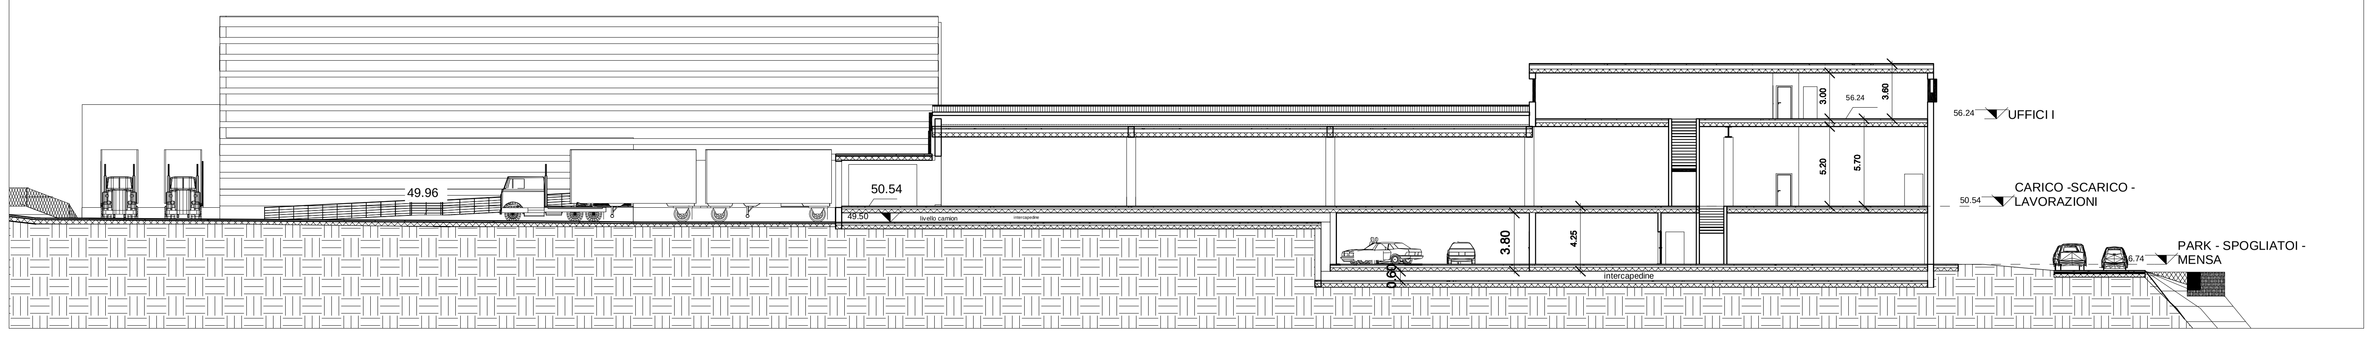

InArtech
www.inartech.it
STUDIO DI ARCHITETTURA ED INGEGNERIA
Via Nazario Sauro 33/18 CHIAVARI (GE)
Tel./ Fax 0185 -311135

di Dott.Arch. Luca Conti Repetto
C.F. CNTLCU84C11D969Q
e Dott.Ing. Alberto Sanguineti
C.F. SNGLRT67M01E488C

Committente
LAMES S.p.a.
Via San Rufino, 29
Chiavari

Progetto
Permesso di costruire convenzionato in variante al P. di F. per la realizzazione di un nuovo fabbricato ad uso produttivo.
Località Quartaie - Comune di Cicagna

Oggetto
Schema prevenzione VVF

Progettato da: As
Controllato da:

Tutti i diritti d'autore per questo disegno sono riservati nei termini di Legge con divieto di riproduzione, utilizzazione o cessione a terzi senza espressa autorizzazione.

Nome file	Scala	Data	Tav	Foglio	Rev
Lames/Cicagna/Tav per conferenza dei servizi/Tav14-Prevenzione incendi.dwg	1:500	Giugno 2011	Tav_14 bis	A0	0