


N. rev	Nota di revisione	Data	Firma	Controllo

Fabbricato a destinazione industriale

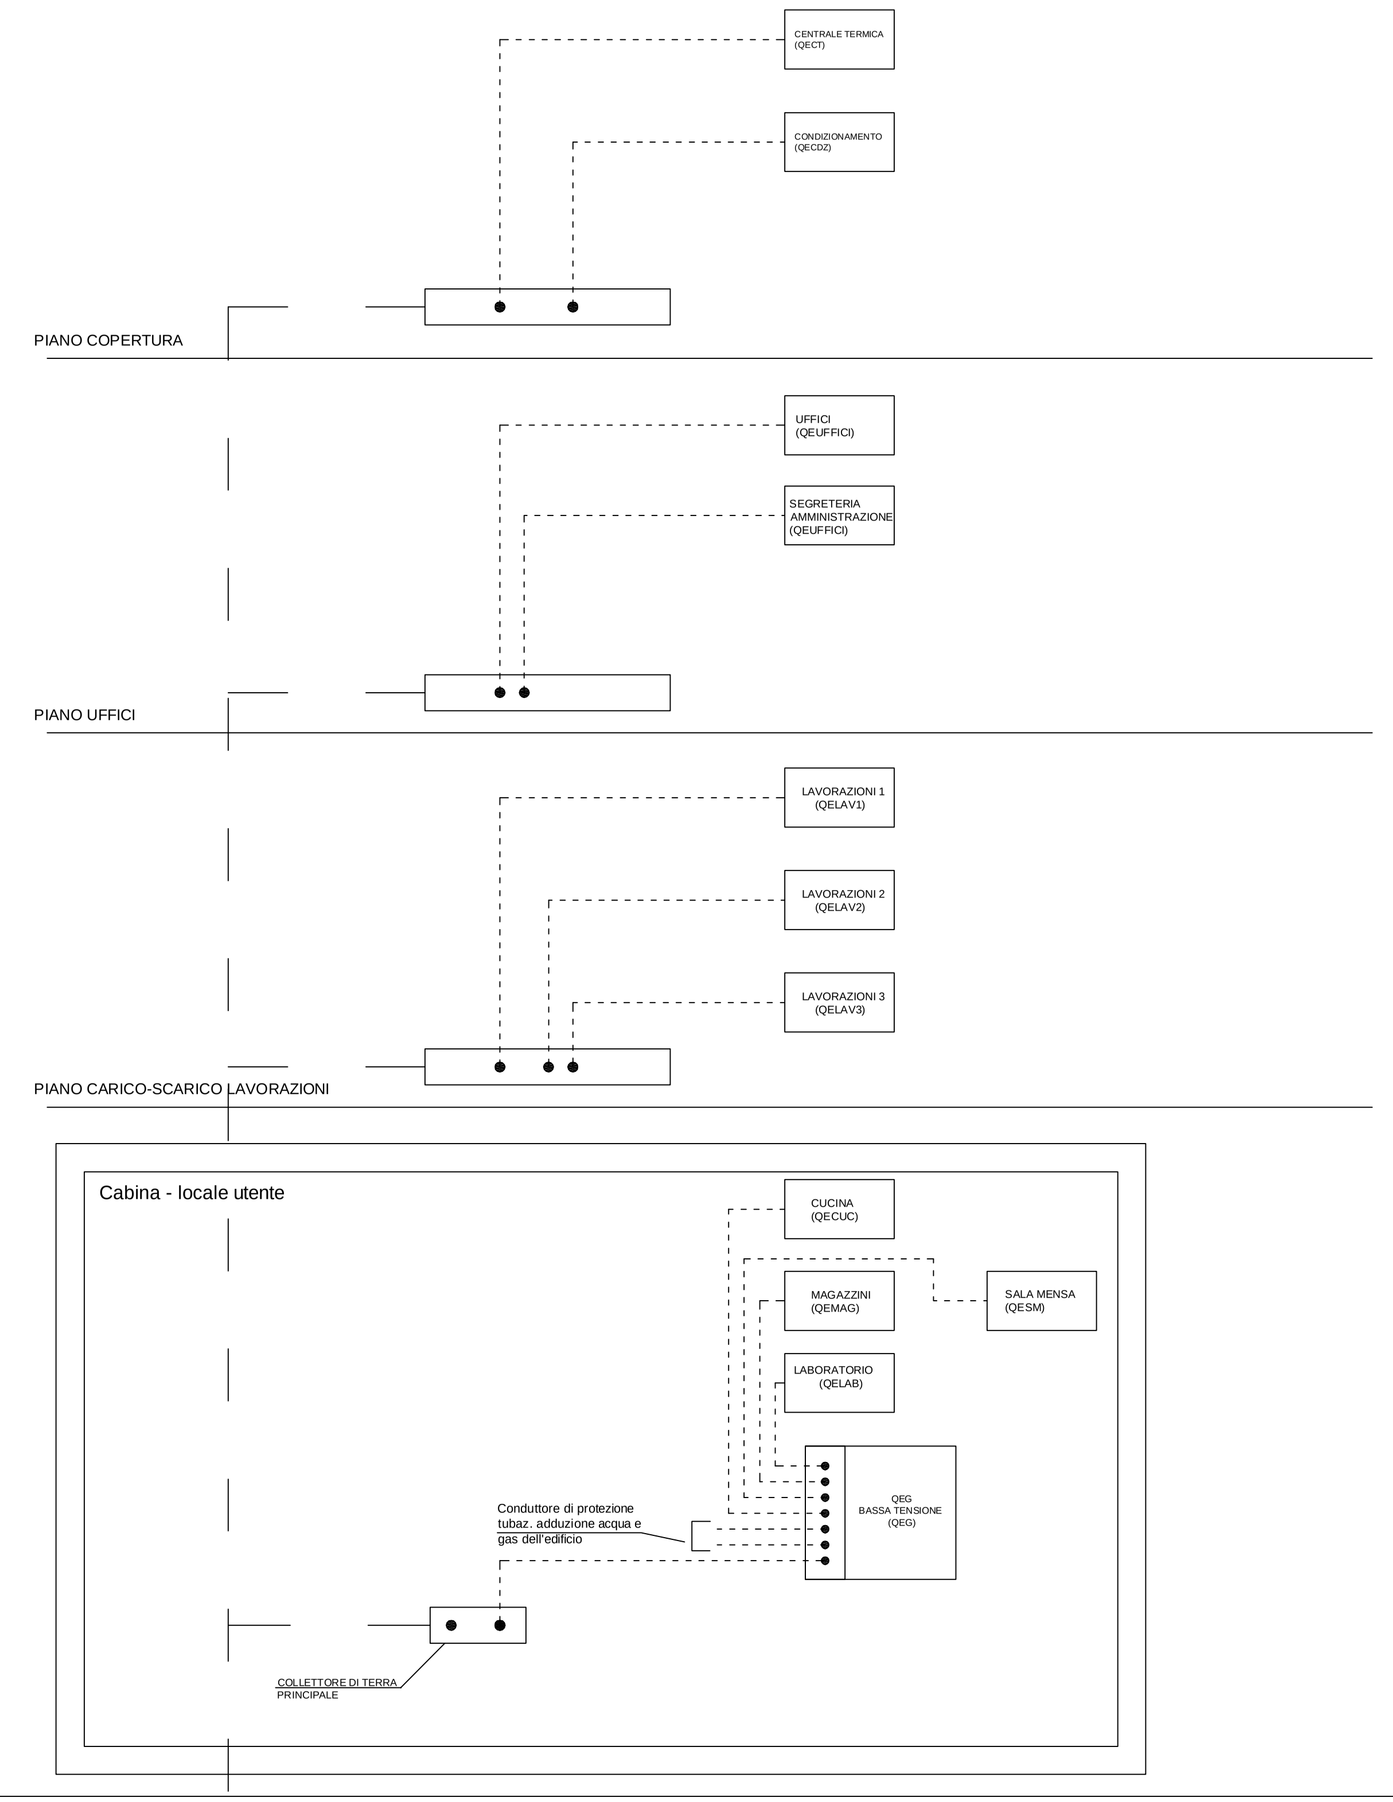

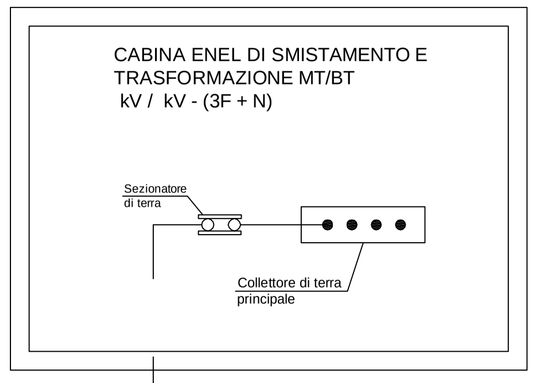

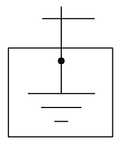

InArtech

www.inartech.it
STUDIO DI ARCHITETTURA ED INGEGNERIA
via N. Sauro 33 int. 18 - CHIAVARI (GE)
Tel.0185 -371135 / Fax.0185 -371135

di Dott.Arch. Luca Conti Repetto
C.F. CNTLCU66C11D969Q
e Dott.Ing. Alberto Sanguineti
C.F. SNGLRT67M01E488C

Committente

LAMES S.p.a.
Via San Rufino, 29
Chiavari

Progetto

Permesso di costruire convenzionato in variante al P. di F. per la realizzazione di un nuovo fabbricato ad uso produttivo.
Località Quartaie - Comune di Cicagna

Oggetto

SCHEMA A BLOCCHI IMPIANTO ELETTRICO

Progettato da	Controllato da	Nome file	Scala	Data	Tav.	Foglio	Rev.
As		Lames/Cicagna/tav.per conferenza dei servizi/TavI2-Schema a blocchi.dwg	varia	Giugno 2011	Tav_I2	A1	0

Tutti i diritti d'autore per questo disegno sono riservati nei termini di Legge con divieto di riproduzione, utilizzazione o cessione a terzi senza espressa autorizzazione.