

DISTRIBUZIONE UTENZE

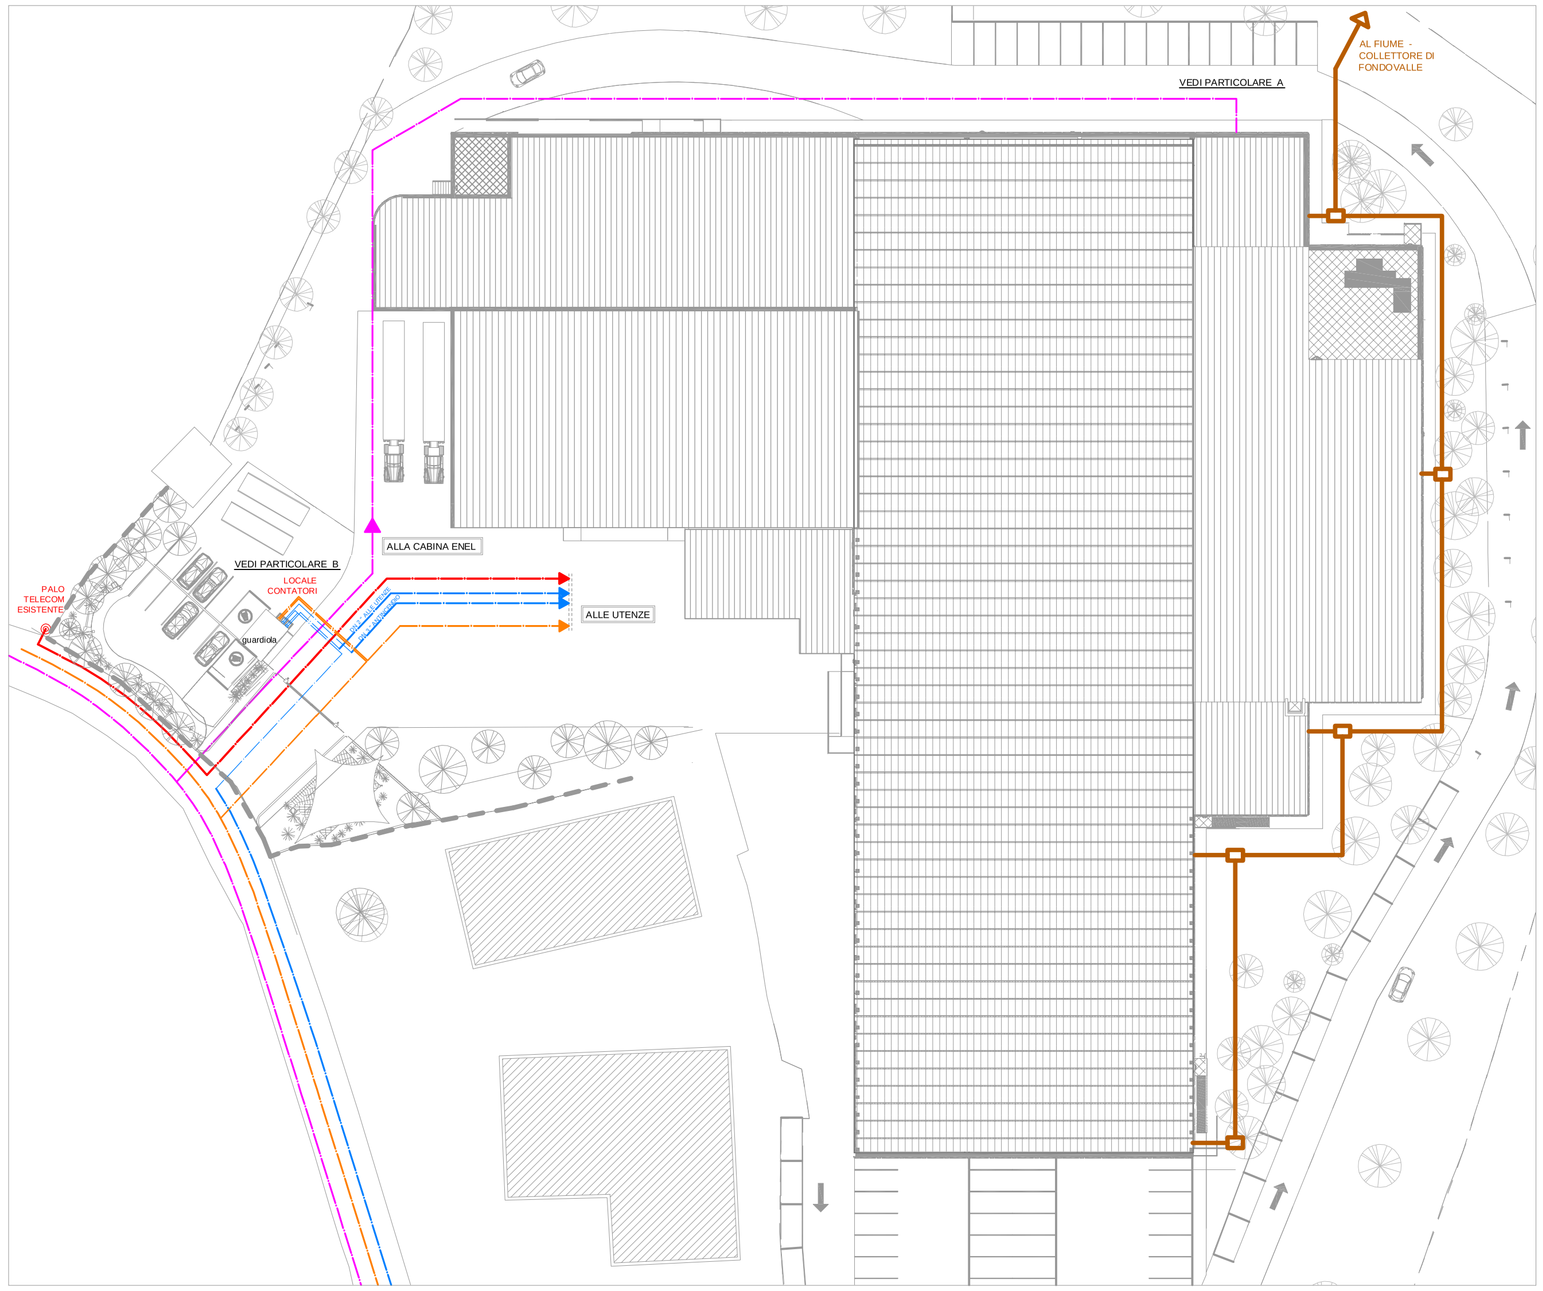

Planimetria generale *1:500*

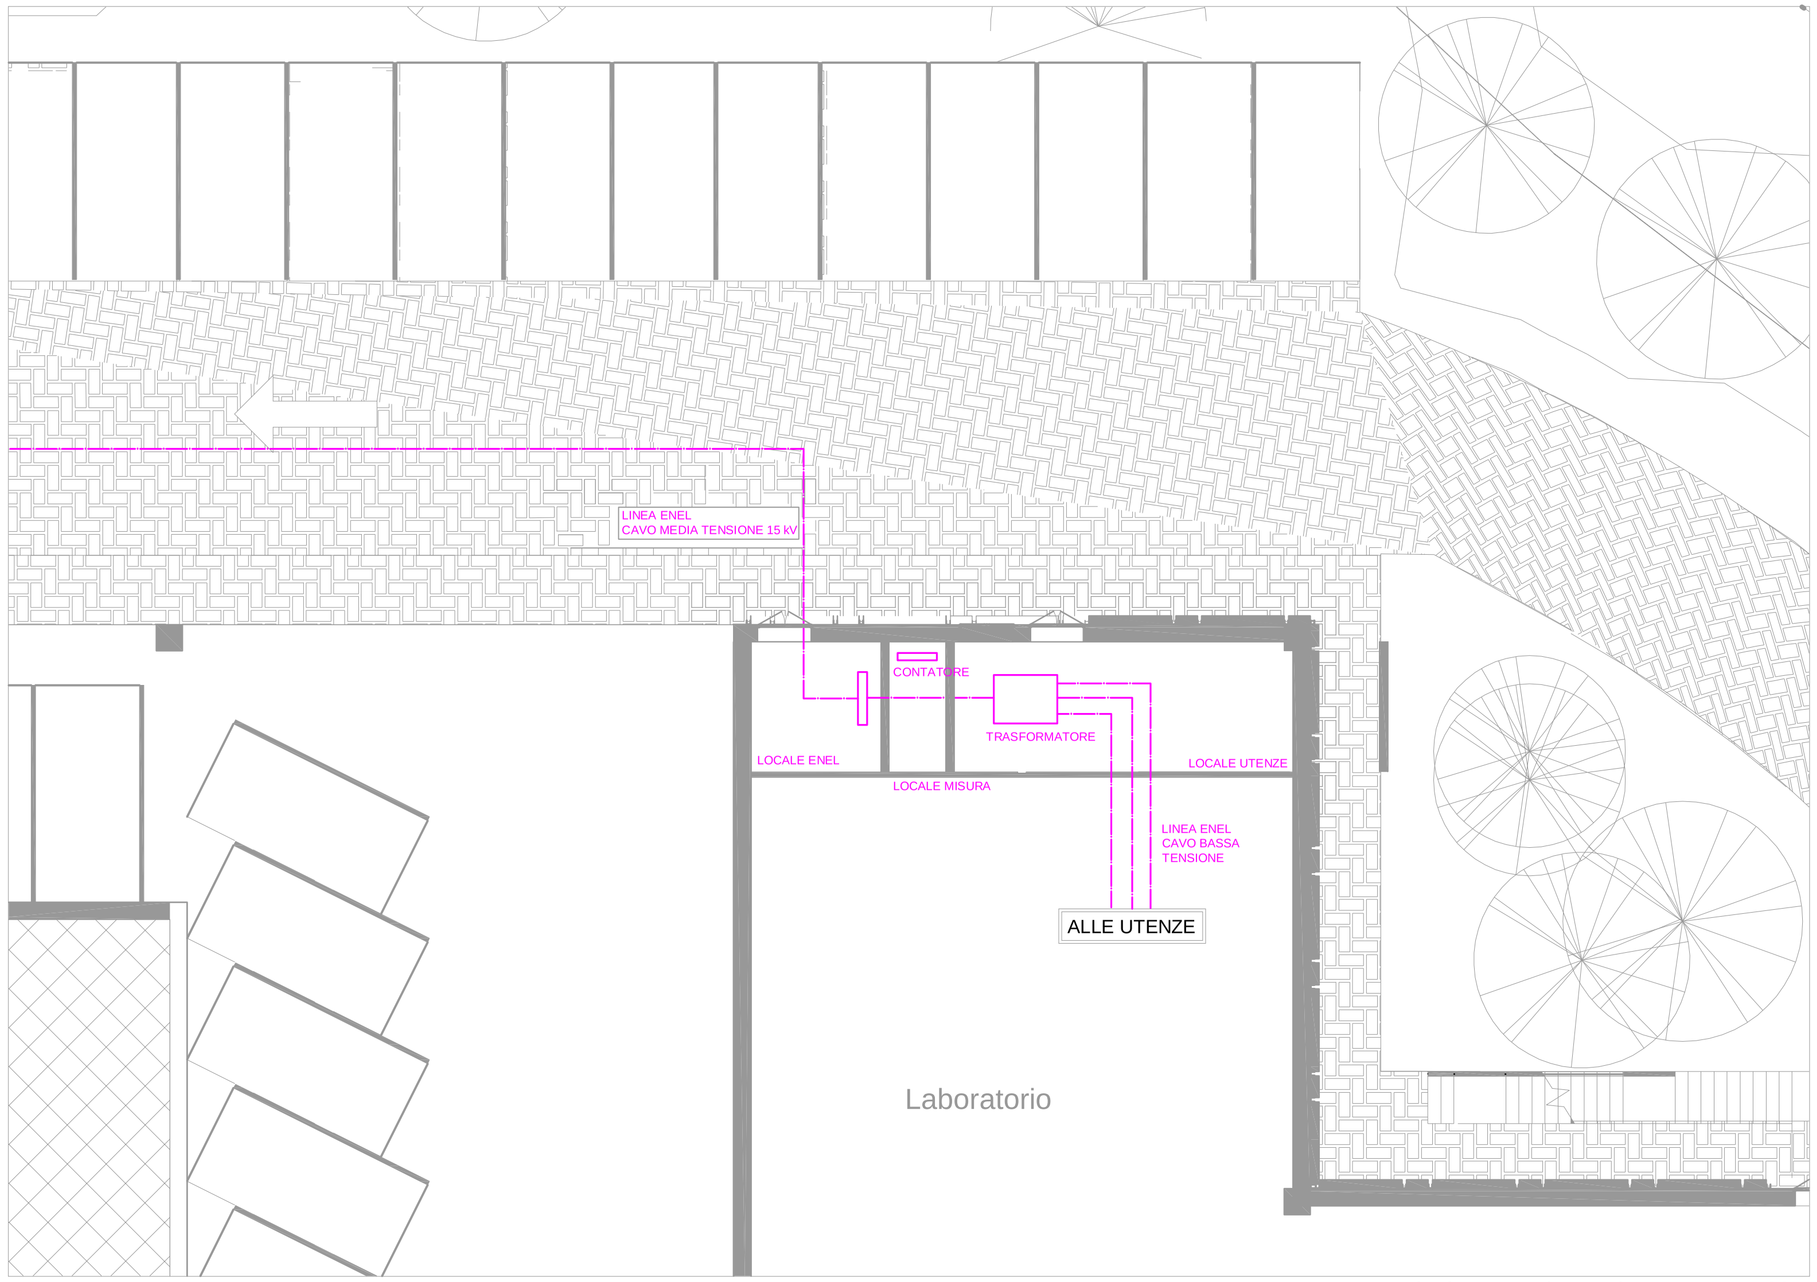


Particolare A - Pianta piano terra *1:100*


LEGENDA

TUBAZIONE ACQUEDOTTO | TUBAZIONE LINEA GAS | TUBAZIONE ACQUE NERE | LINEA ENEL | LINEA TELECOM

ALLACCIO ACQUEDOTTO COMUNALE

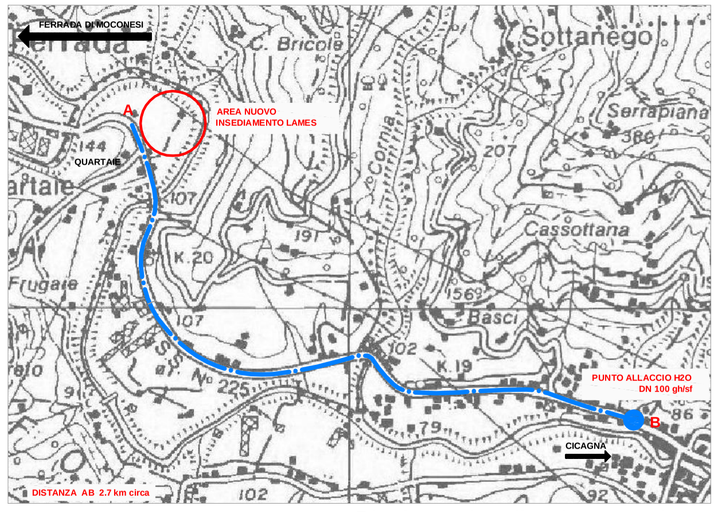

Planimetaria allaccio acquedotto

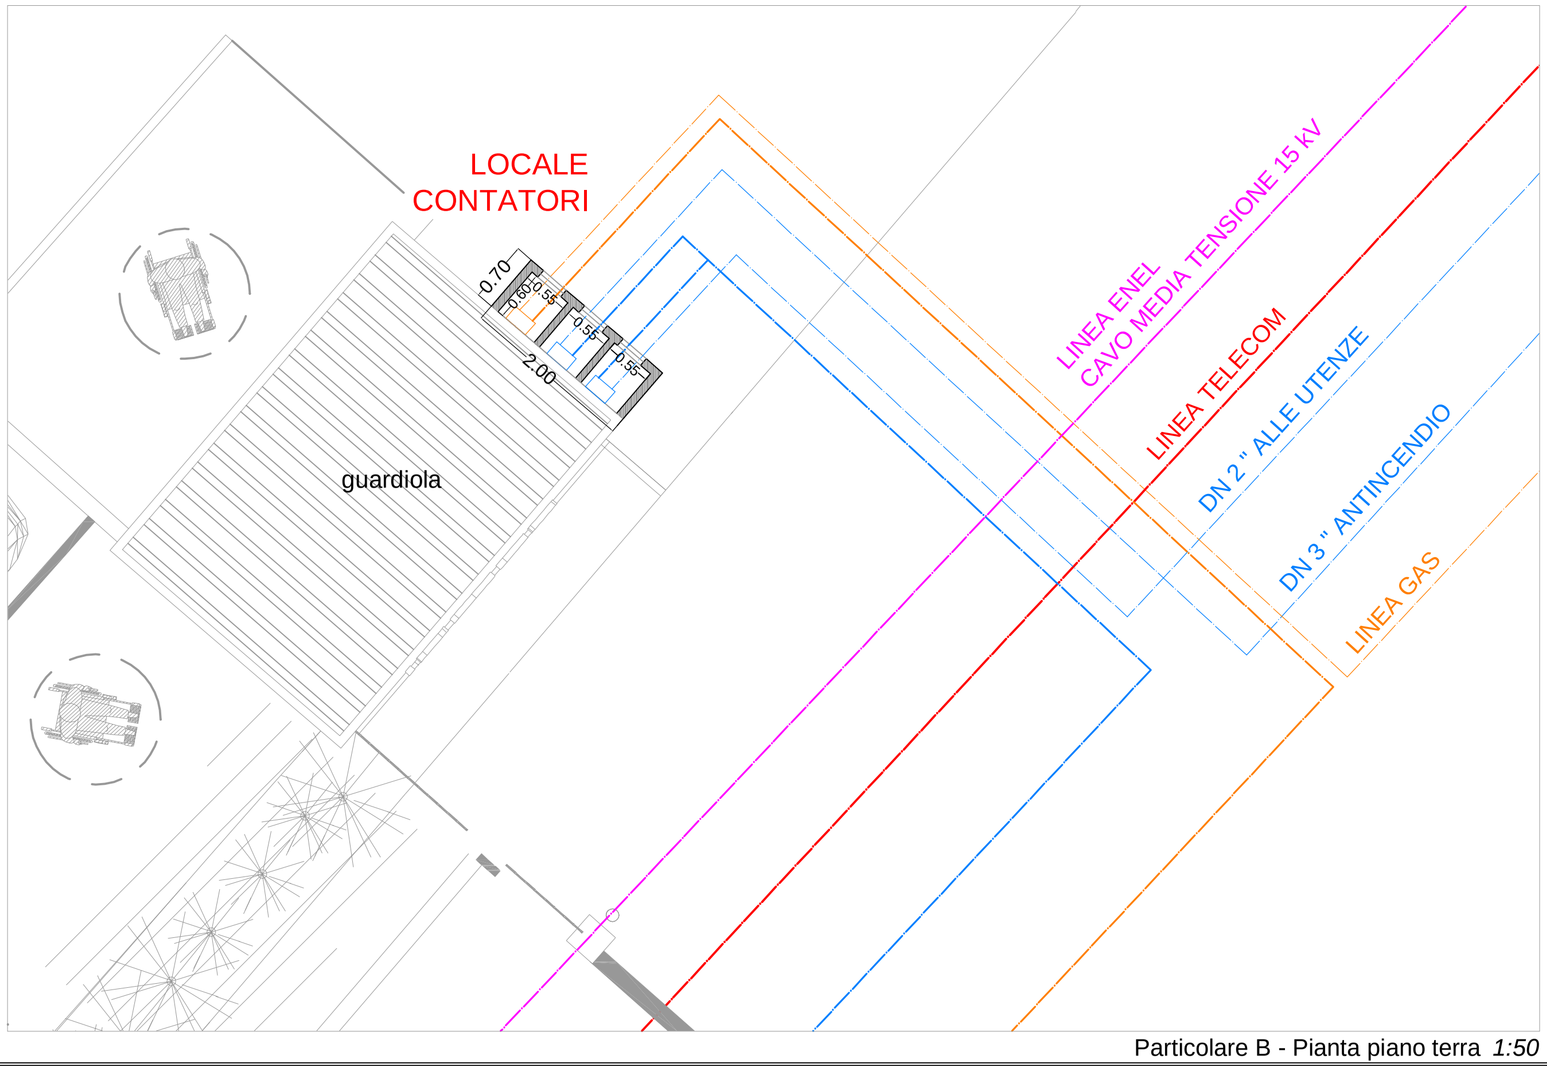

Particolare B - Pianta piano terra *1:50*

InArtech

www.inartech.it
STUDIO DI ARCHITETTURA ED INGEGNERIA
Via Nazario Sauro 33/18 CHIAVARI (GE)
Tel./ Fax 0185 -371135

di Dott.Arch. Luca Conti Repetto
C.F. CNTLCU66C11D969Q
e Dott.Ing. Alberto Sanguineti
C.F. SNGLRT67M01E488C

Committente
LAMES S.p.a.
Via San Rufino, 29
Chiavari

Progetto
Permesso di costruire convenzionato in variante al P. di F. per la realizzazione di un nuovo fabbricato ad uso produttivo.
Località Quartaie - Comune di Cicagna

Oggetto
PLANIMETRIA GENERALE SOTTOSERVIZI

Progettato da	Controllato da	
lcr		

Tutti i diritti d'autore per questo disegno sono riservati nei termini di Legge con divieto di riproduzione, utilizzazione o cessione a terzi senza espressa autorizzazione.

Nome file	Scala	Data	Tav.	Foglio	Rev.
Lames/Cicagna/plan gen sottoservizi.dwg	varia	Maggio 2011	Tav_11	A1	00