


ESTRAZIONE / VENTILAZIONE - LOCALE CUCINA

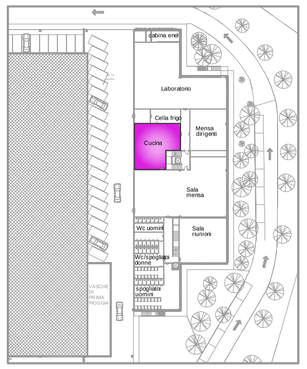


Piano terra - Cucina

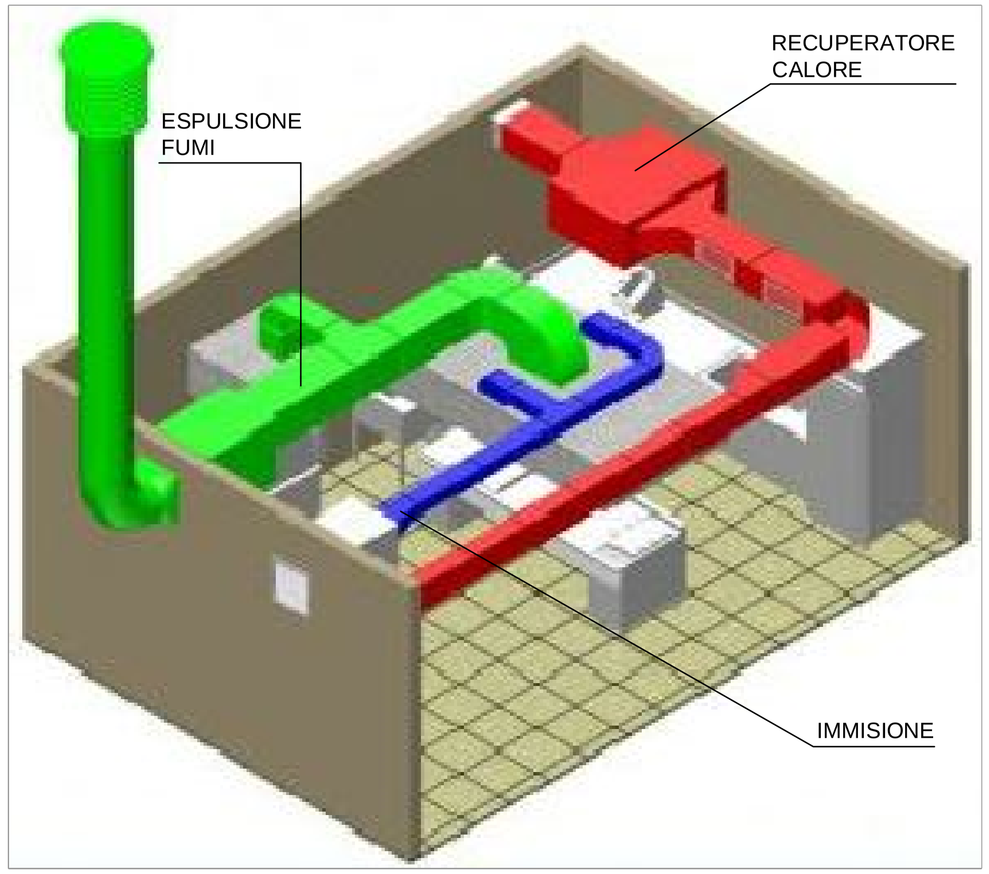

SISTEM DI VENTILAZIONE A RECUPERO DI CALORE

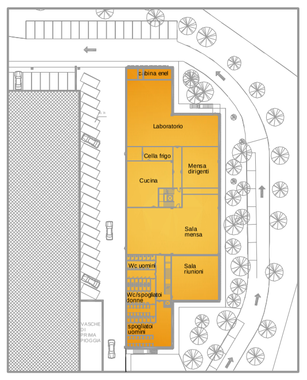



Piano terra

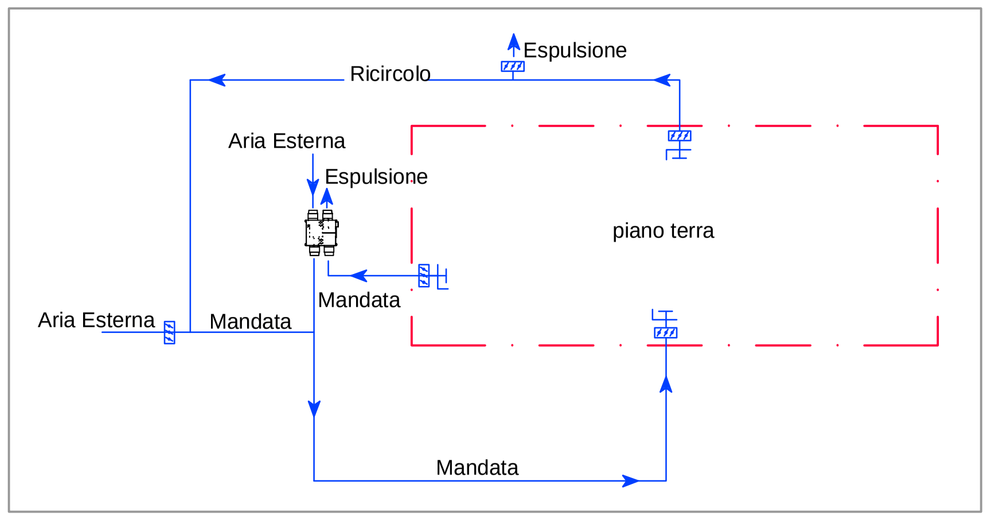


IMPIANTO CLIMATIZZAZIONE

SCHEMA FUNZIONALE

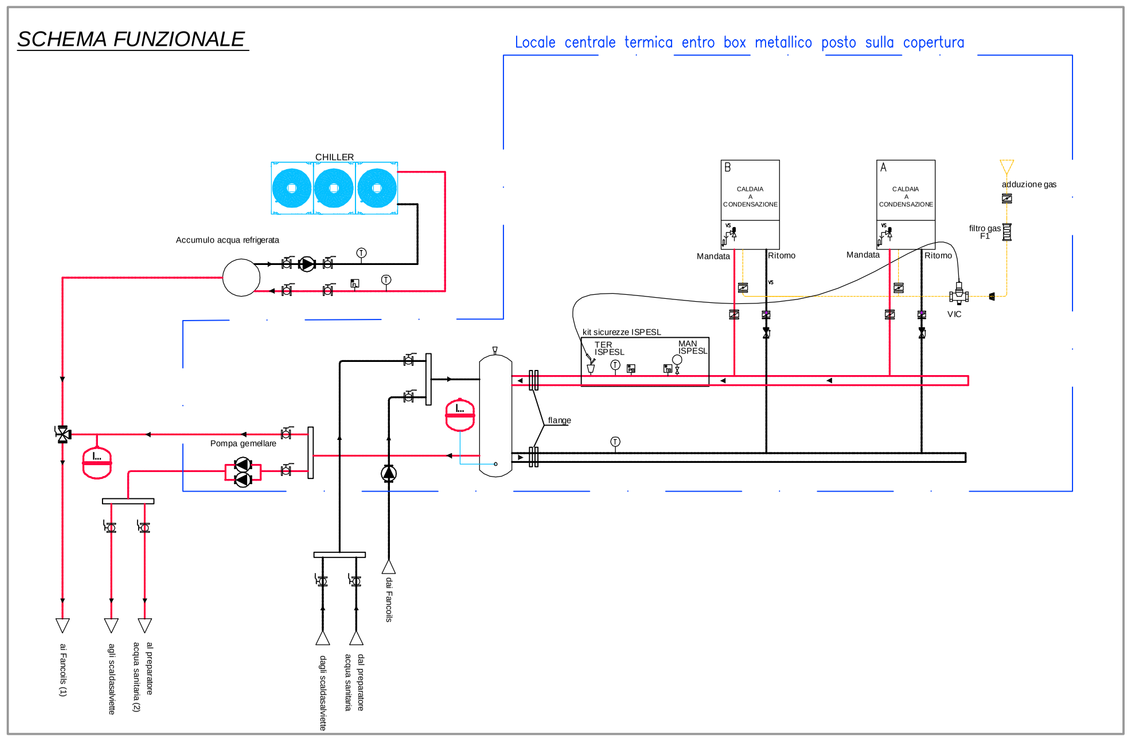

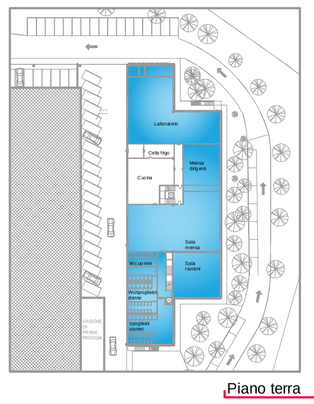

Piano terra

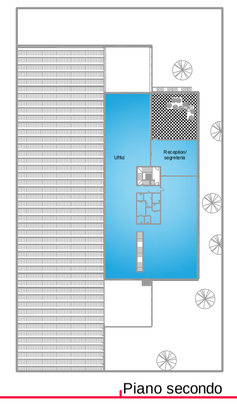



Piano primo - Area lavorazioni

MACCHINE INTERNE




Cassetta a soffitto a 4 vie per riscaldamento e condizionamento



Termoventilanti interne per installazione a parete a lancio libero per il riscaldamento e il condizionamento

PRODUZIONE ACS

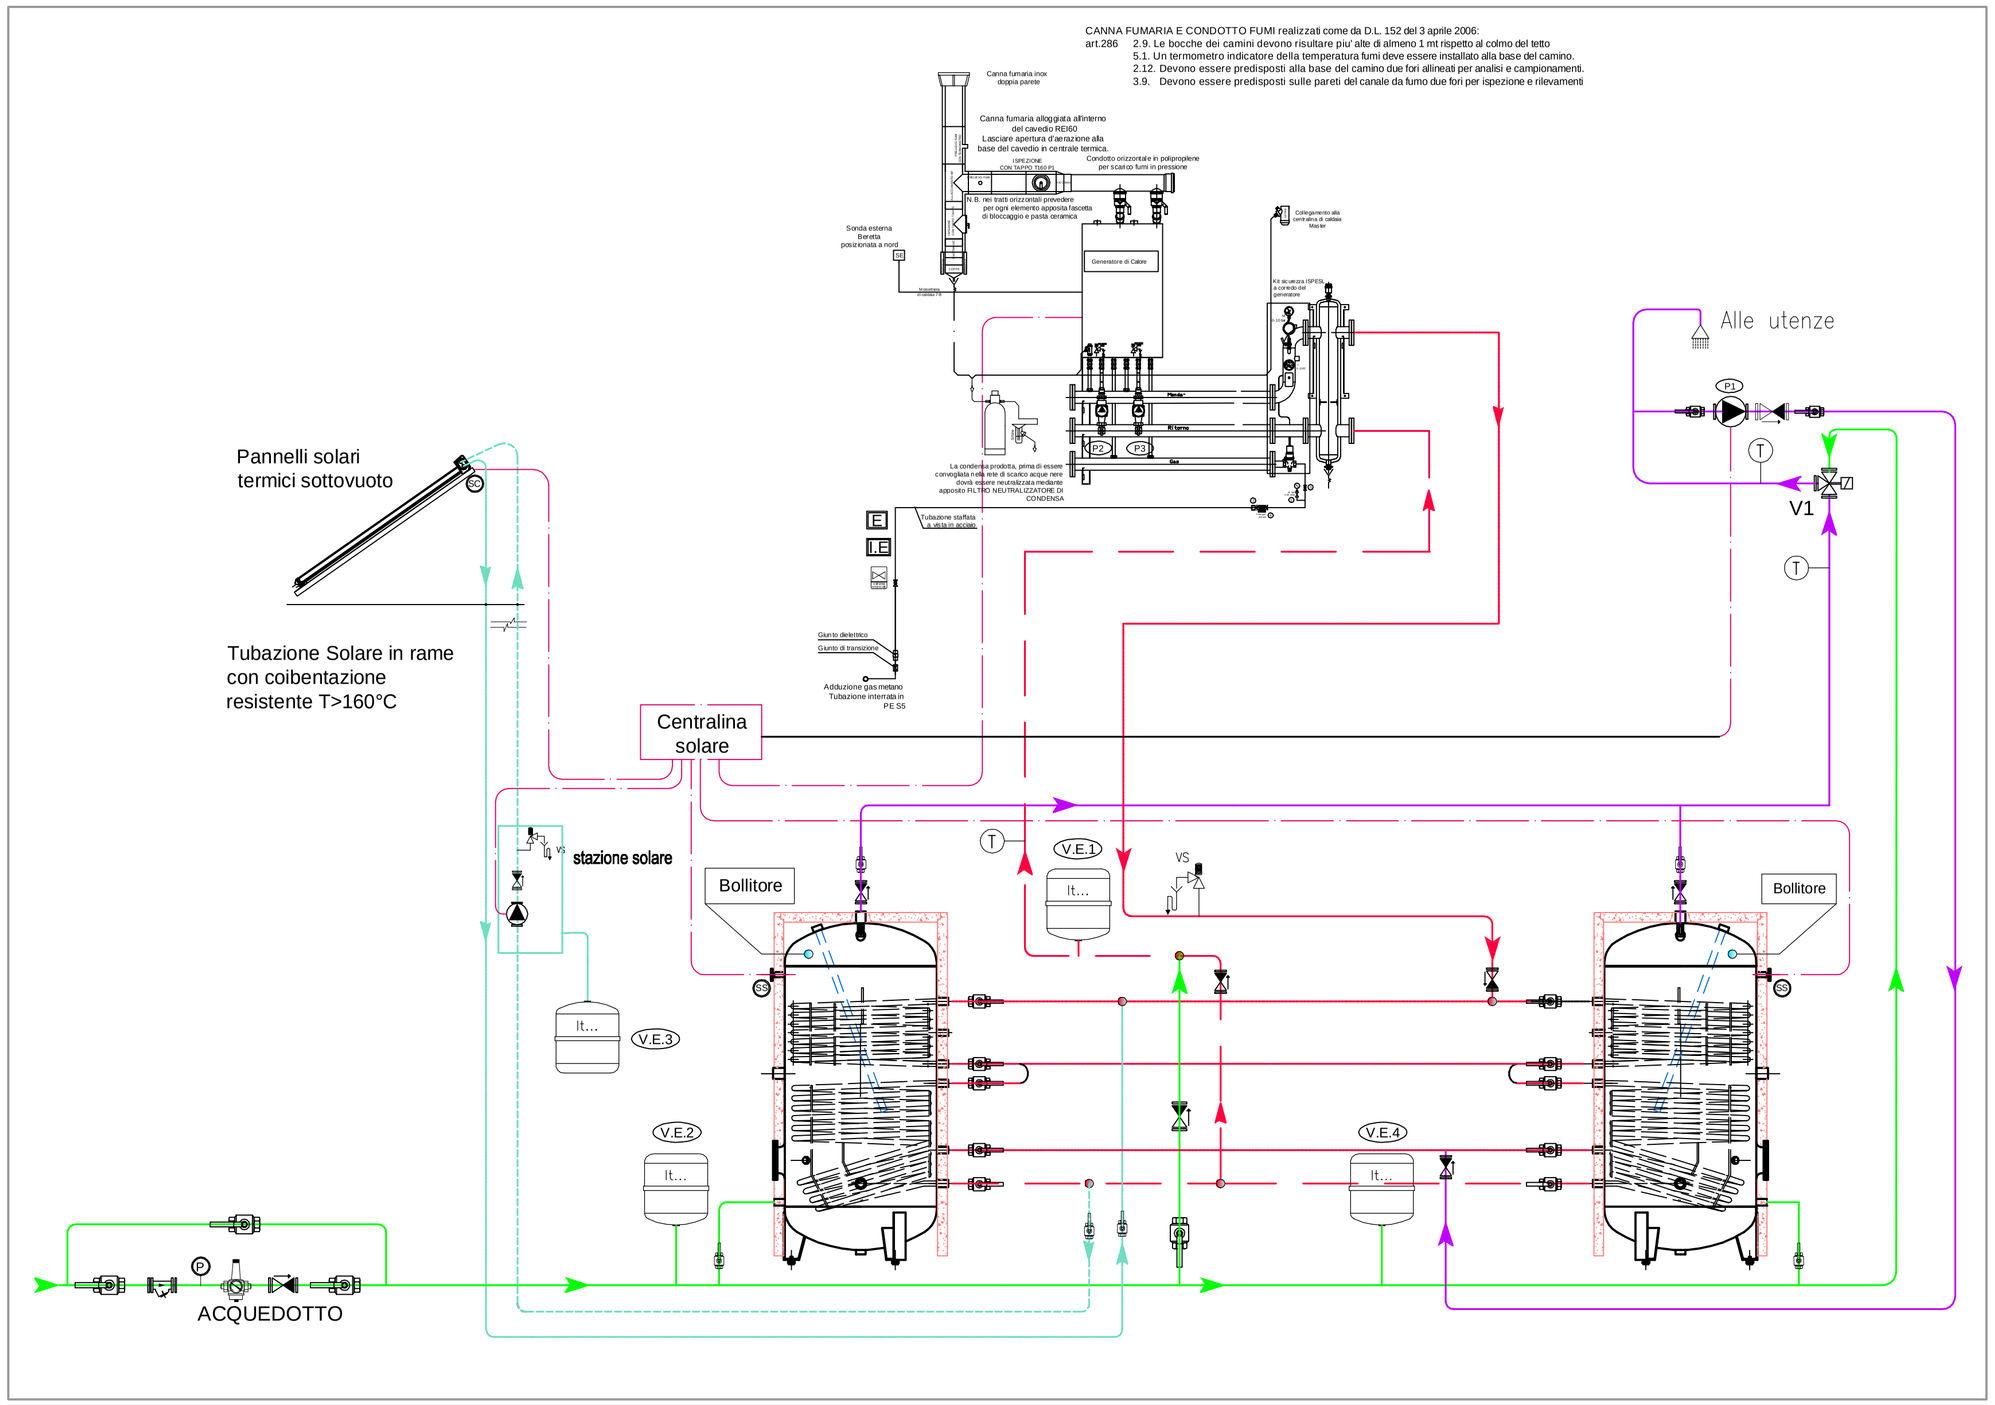

InArtech
www.inartech.it
STUDIO DI ARCHITETTURA ED INGEGNERIA
Via Nazario Sauro 33/18 CHIAVARI (GE)
Tel./ Fax 0185 -371135
di Dott.Arch. Luca Conti Repetto
C.F. CNTLCU66C11D969Q
e Dott.Ing. Alberto Sanguineti
C.F. SNGLRT67M01E488C

Committente
LAMES S.p.a.
via San Rufino,29
Chiavari

Progetto
Permesso di costruire convenzionato in variante al P. di F. per la realizzazione di un nuovo fabbricato ad uso produttivo.
Località Quartaie - Comune di Cicagna

Oggetto
SCHEMA IMPIANTI MECCANICI

Progettato da	Controllato da	
lcr		

Tutti i diritti d'autore per questo disegno sono riservati nei termini di Legge con divieto di riproduzione, utilizzazione o cessione a terzi senza espressa autorizzazione.

Nome file	Scala	Data	Tav.	Foglio	Rev.
Lames/Cicagna/schema impianti meccanici.dwg	varia	Maggio 2011	Tav_I5	A1	00