
DISTRIBUZIONE UTENZE

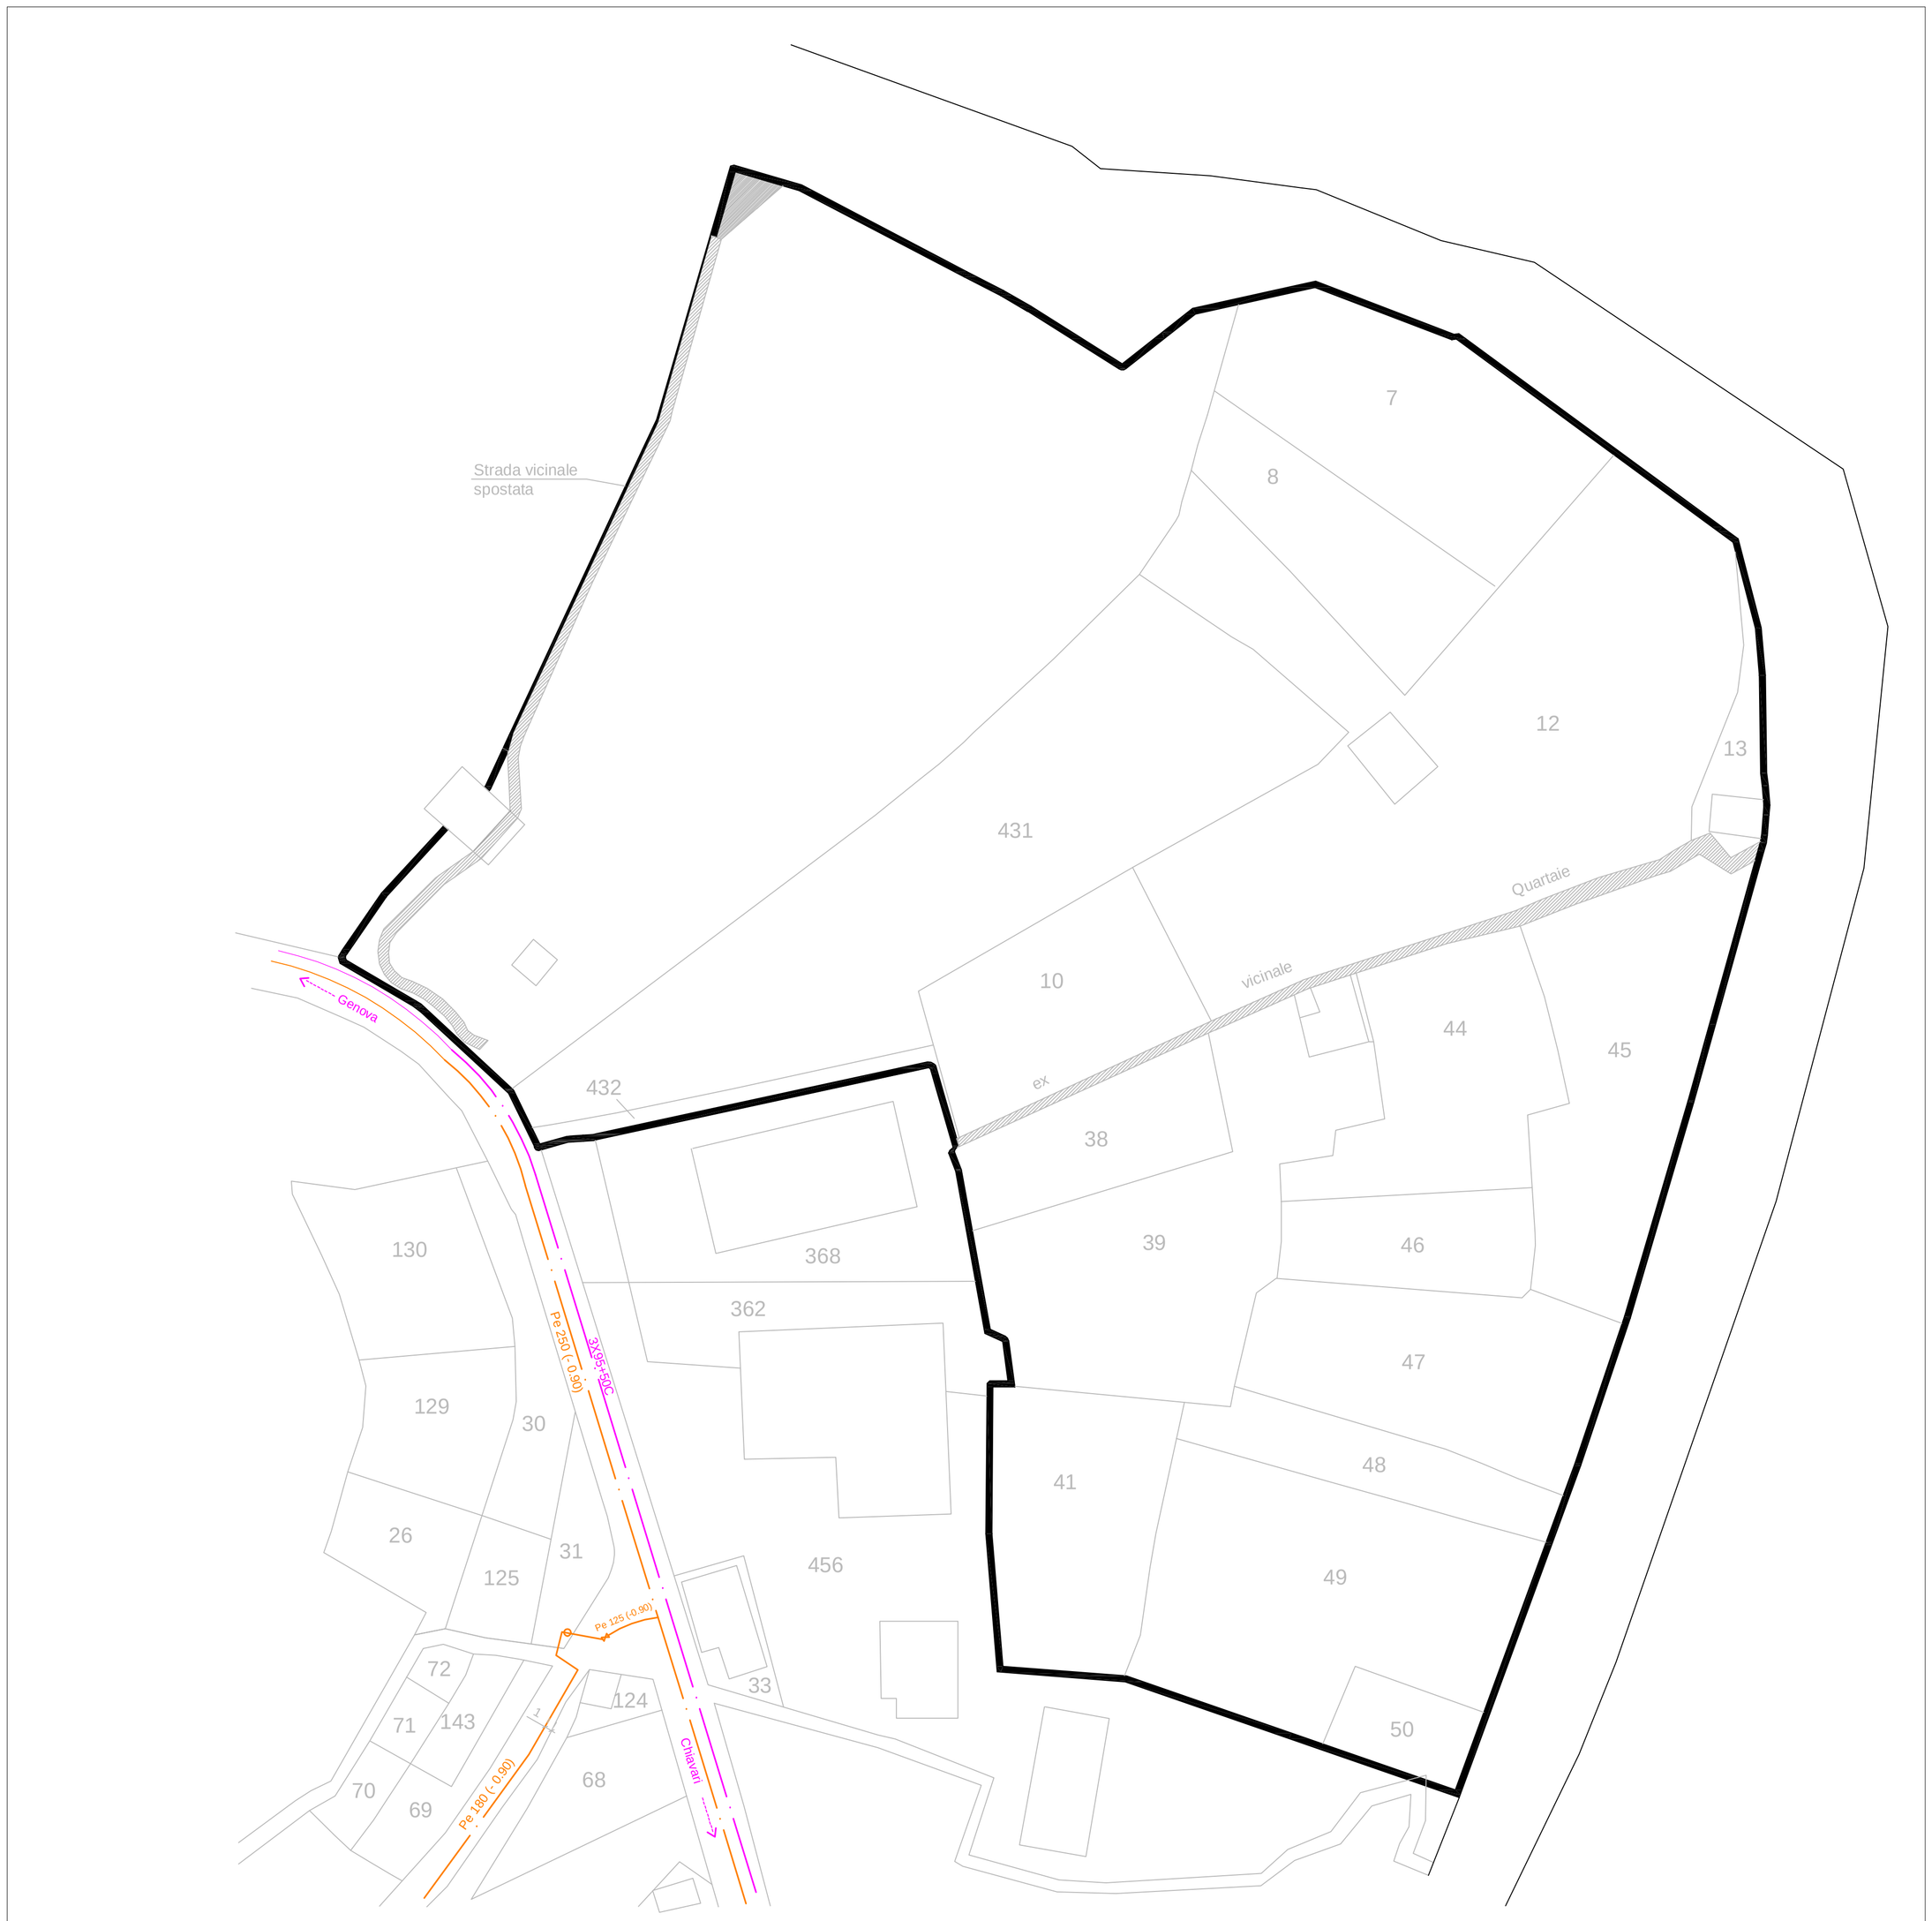

Planimetria generale 1:500

LEGENDA

TUBAZIONE LINEA GAS

TUBAZIONE LINEA ENEL

InArtech

www.inartech.it
STUDIO DI ARCHITETTURA ED INGEGNERIA
via N. Soura 33 int. 18 – CHIAVARI (GE)
tel.0185-371135 / fax.0185-371135

di Dott.Arch. Luca Conti Repetto
C.F. CNTLCU66C11D969Q
e Dott.Ing. Alberto Sanguineti
C.F. SNGLRT67M01E488C

Committente
LAMES S.p.a.
Via San Rufino, 29
Chiavari

Progetto
Richiesta di variante urbanistica di destinazone da industriale a residenziale - via San Rufino, 29 - S.U.A. LAMES

Oggetto
STATO ATTUALE
PLANIMETRIA GENERALE DISTRIBUZIONE RETE ELETTRICA - RETE GAS

Progettato da | Controllato da

Tutti i diritti d'autore per questo disegno sono riservati nei termini di Legge con divieto di riproduzione, utilizzazione o cessione a terzi senza espressa autorizzazione.

Nome file	Scala	Data	Tav.	Foglio	Rev
Lames/Chiavari/rete elettrica-rete gas_attuale.dwg	1:500	Gennaio 2012	Tav I7	A1	0