

DISTRIBUZIONE UTENZE

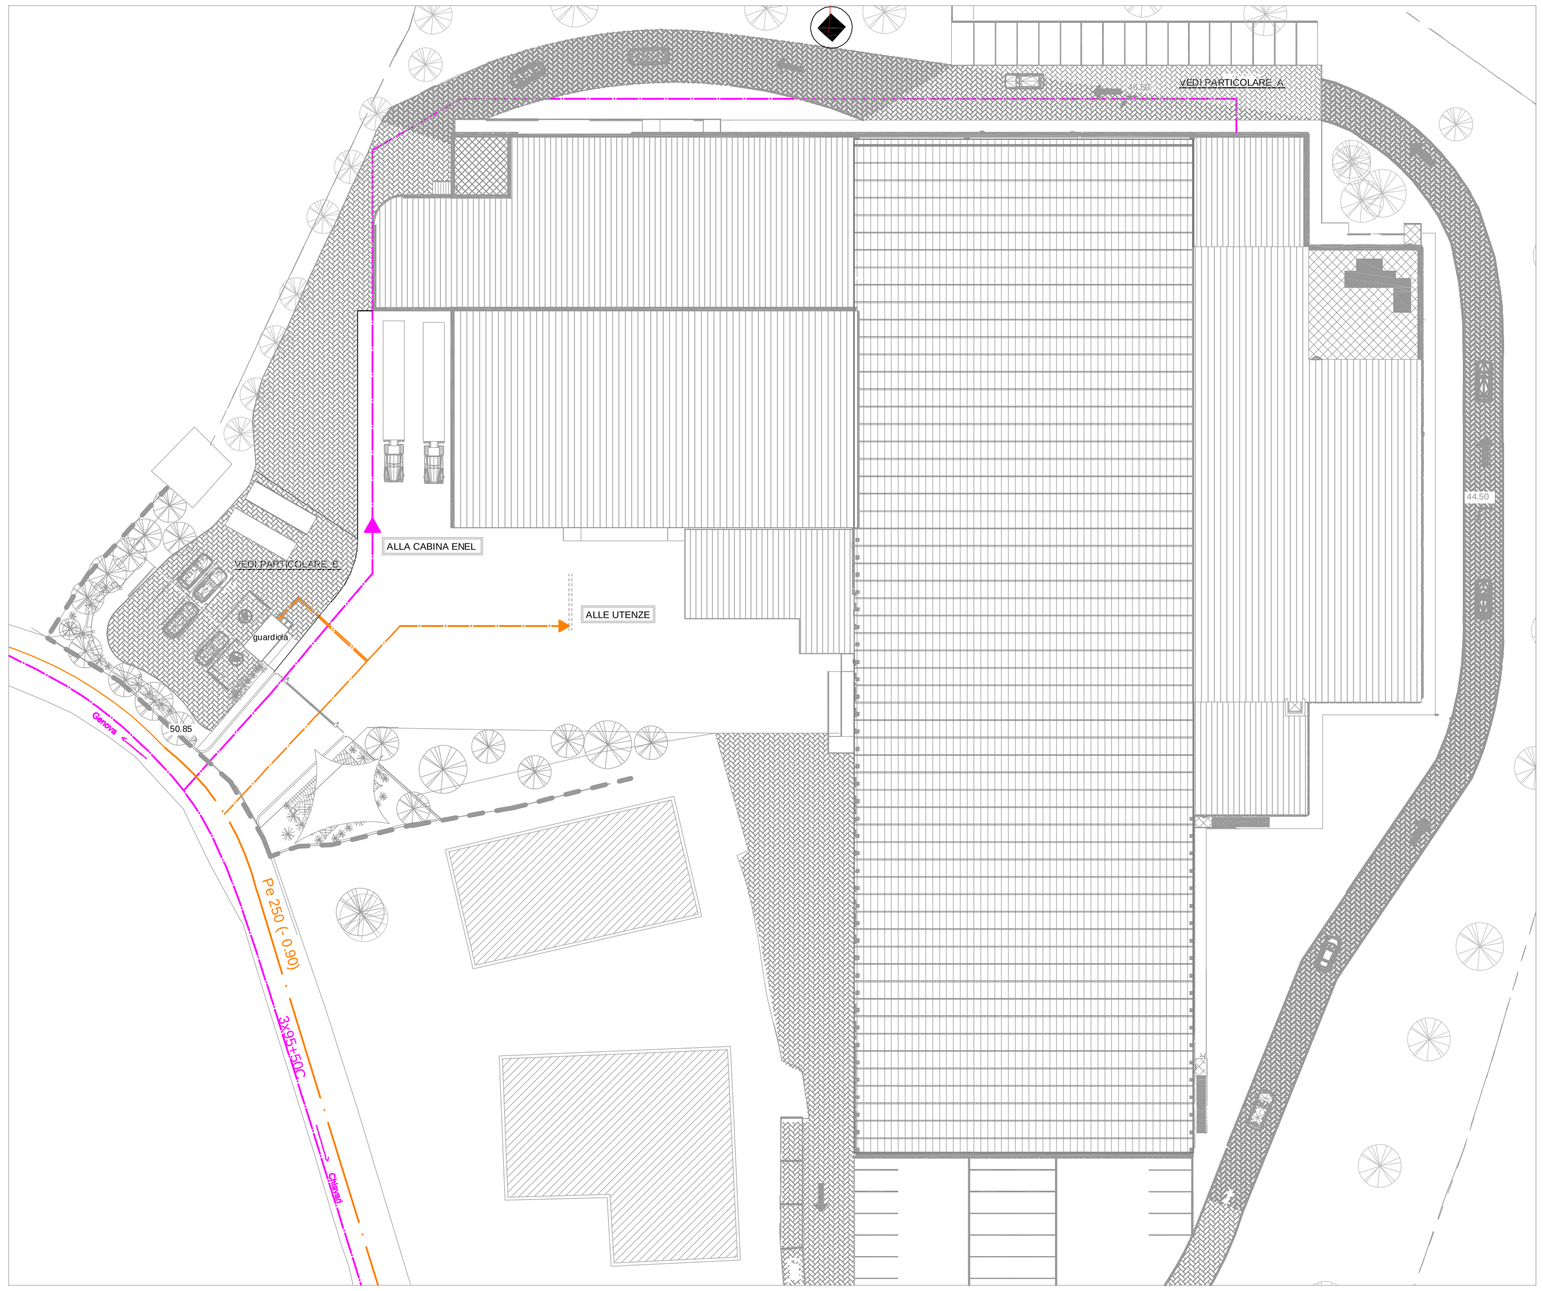

Planimetria generale *1:500*

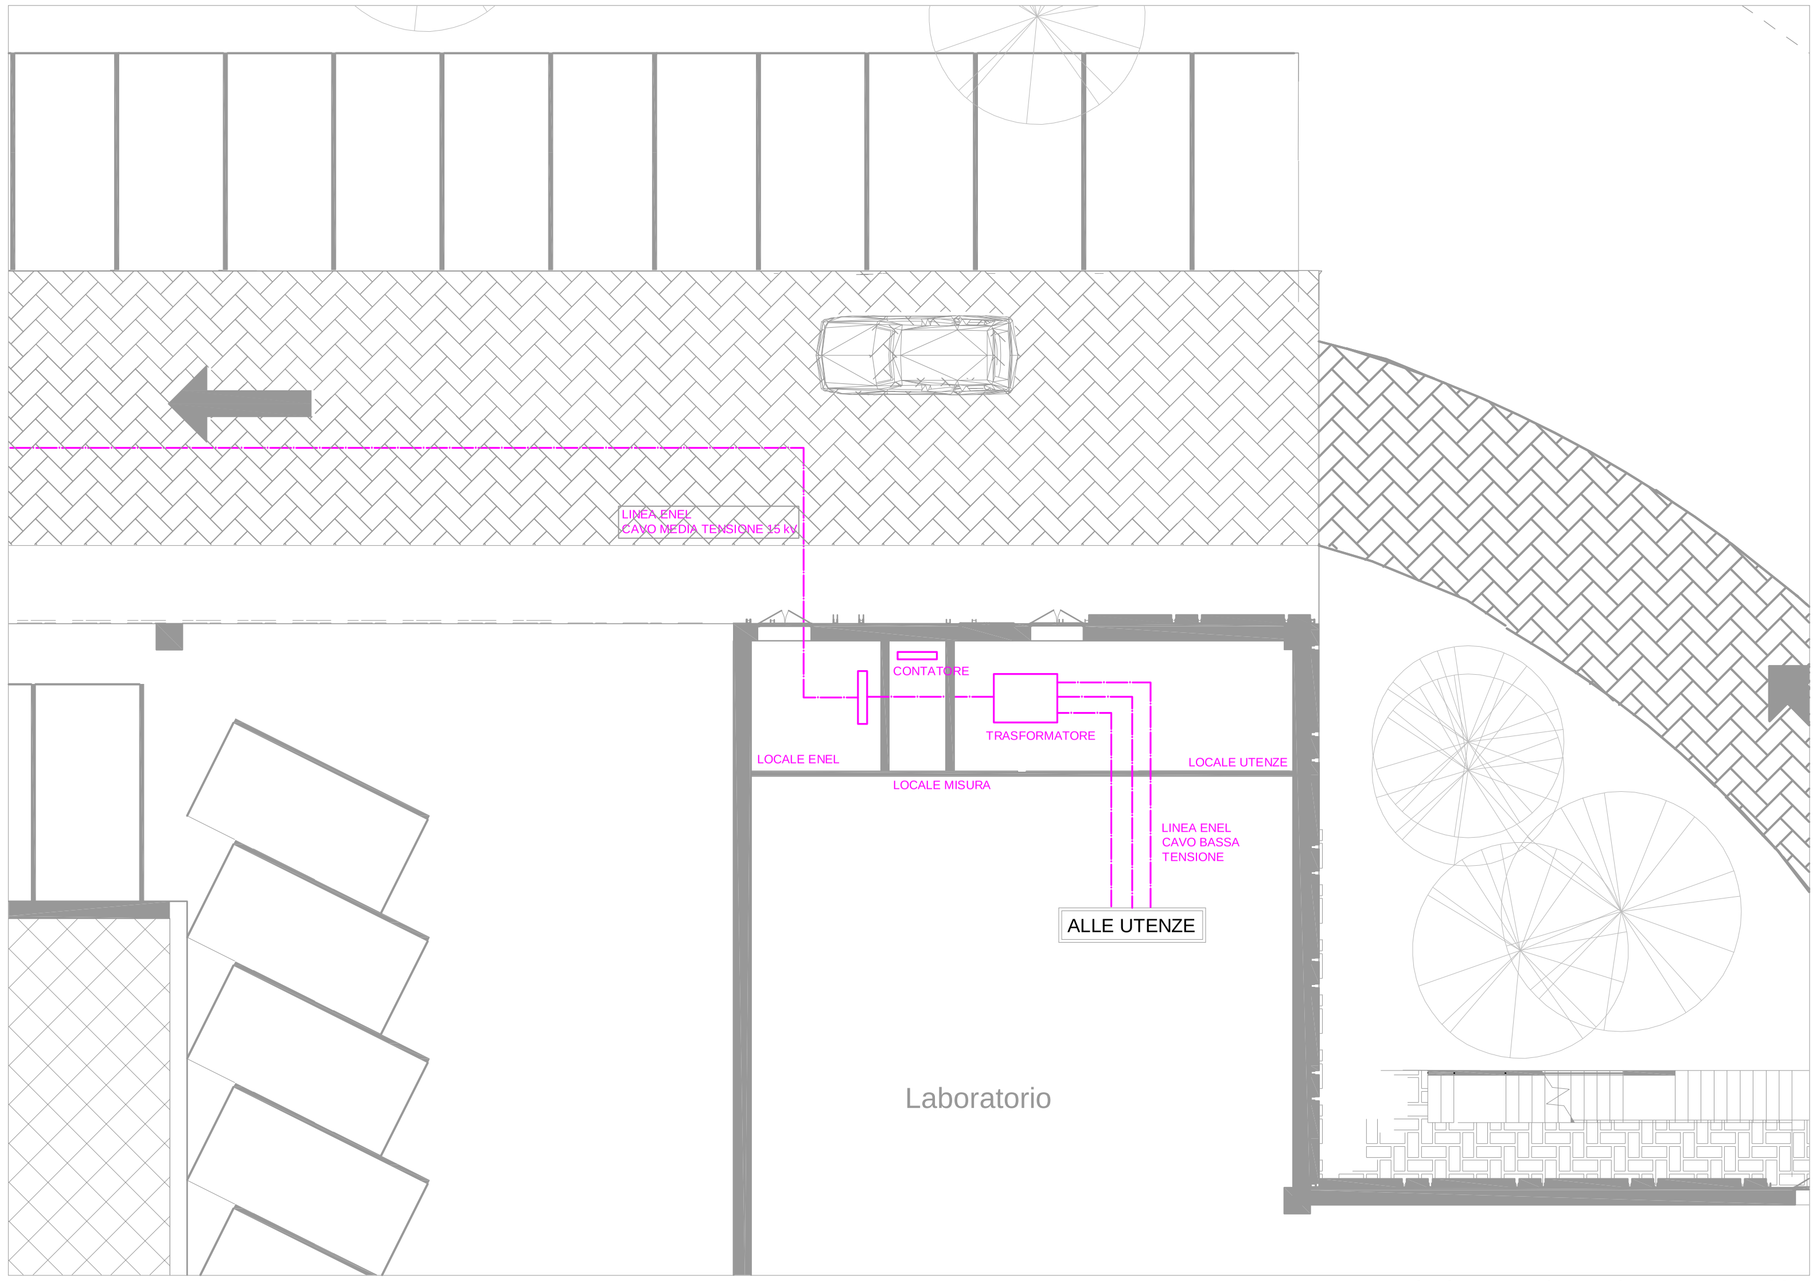


Particolare A - Pianta piano terra *1:100*

LEGENDA

TUBAZIONE LINEA GAS

LINEA ENEL

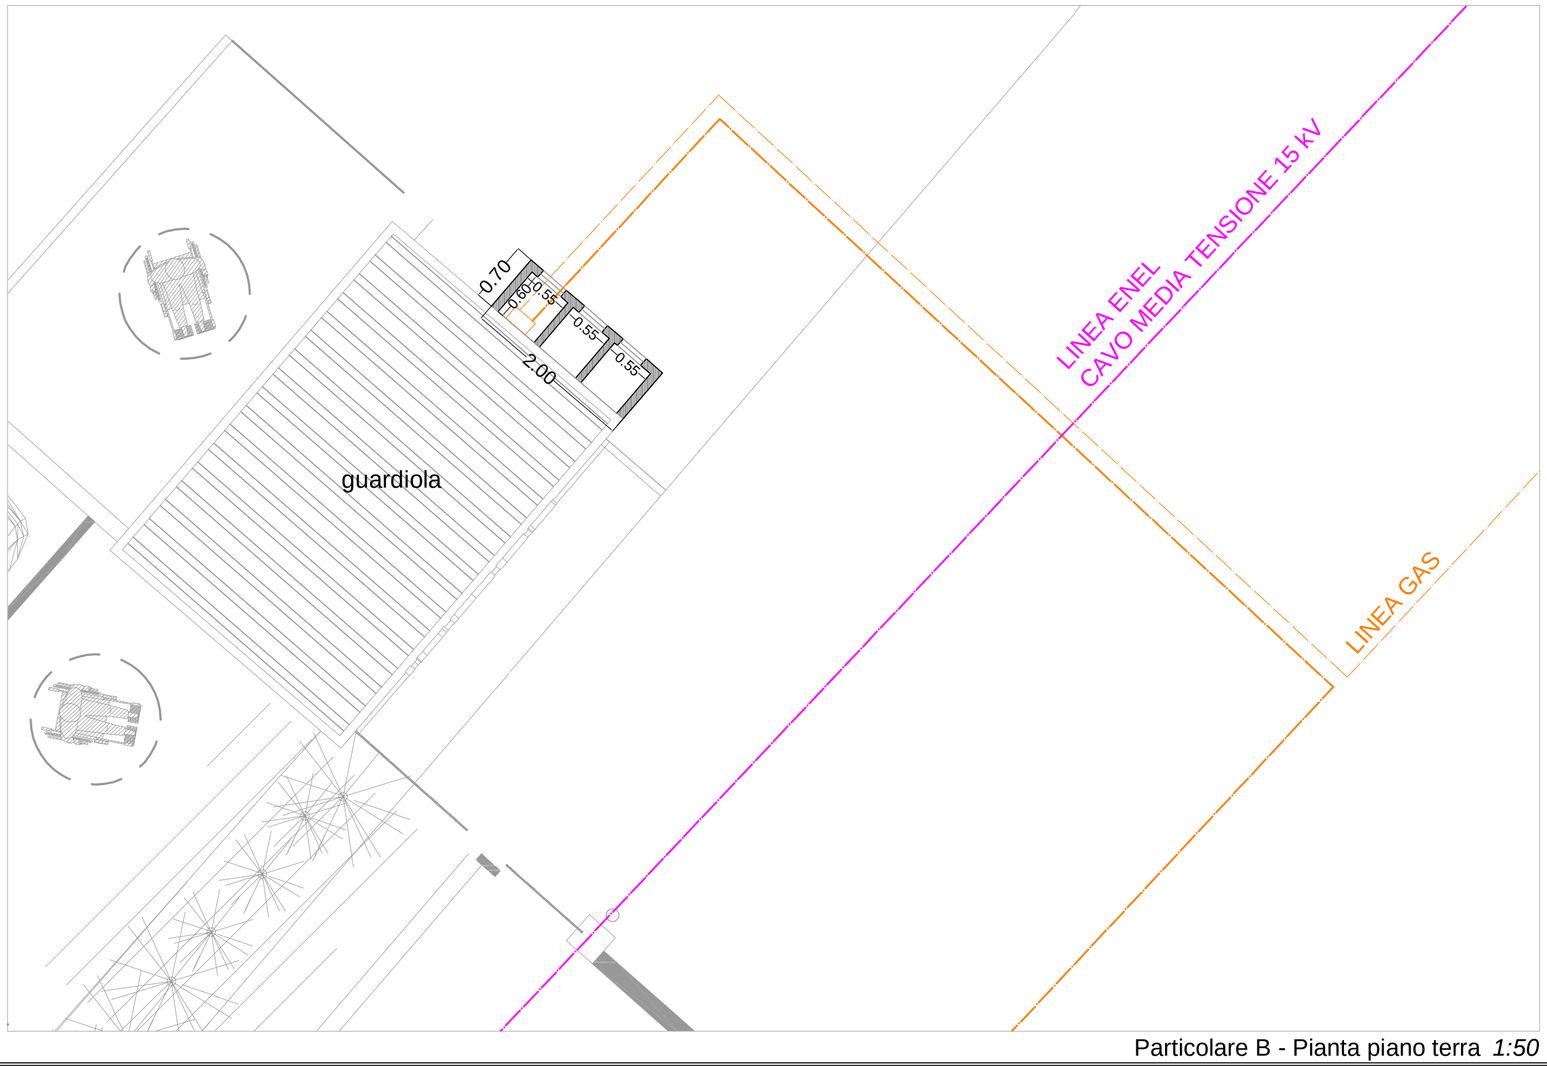

Particolare B - Pianta piano terra *1:50*

InArtech

www.inartech.it
STUDIO DI ARCHITETTURA ED INGEGNERIA
Via Nazario Sauro 33/18 CHIAVARI (GE)
Tel./ Fax 0185-371135

di Dott.Arch. Luca Conti Repetto
C.F. CNTLCU66C11D969Q
e Dott.Ing. Alberto Sanguineti
C.F. SNGLRT67M01E488C

Committente

LAMES S.p.a.
Via San Rufino, 29
Chiavari

Progetto

Permesso di costruire convenzionato in variante al P. di F. per la realizzazione di un nuovo fabbricato ad uso produttivo.
Località Quartaie - Comune di Cicagna

Oggetto

PLANIMETRIA GENERALE SOTTOSERVIZI

Progettato da	Controllato da	Tutti i diritti d'autore per questo disegno sono riservati nei termini di Legge con divieto di riproduzione, utilizzazione o cessione a terzi senza espressa autorizzazione.				
lcr						
Nome file	Scala	Data	Tav.	Foglio	Rev.	
Lames/Cicagna/tav_rete_gas_enel.dwg	varia	Gennaio 2012	Tav_17 bis	A1	01	