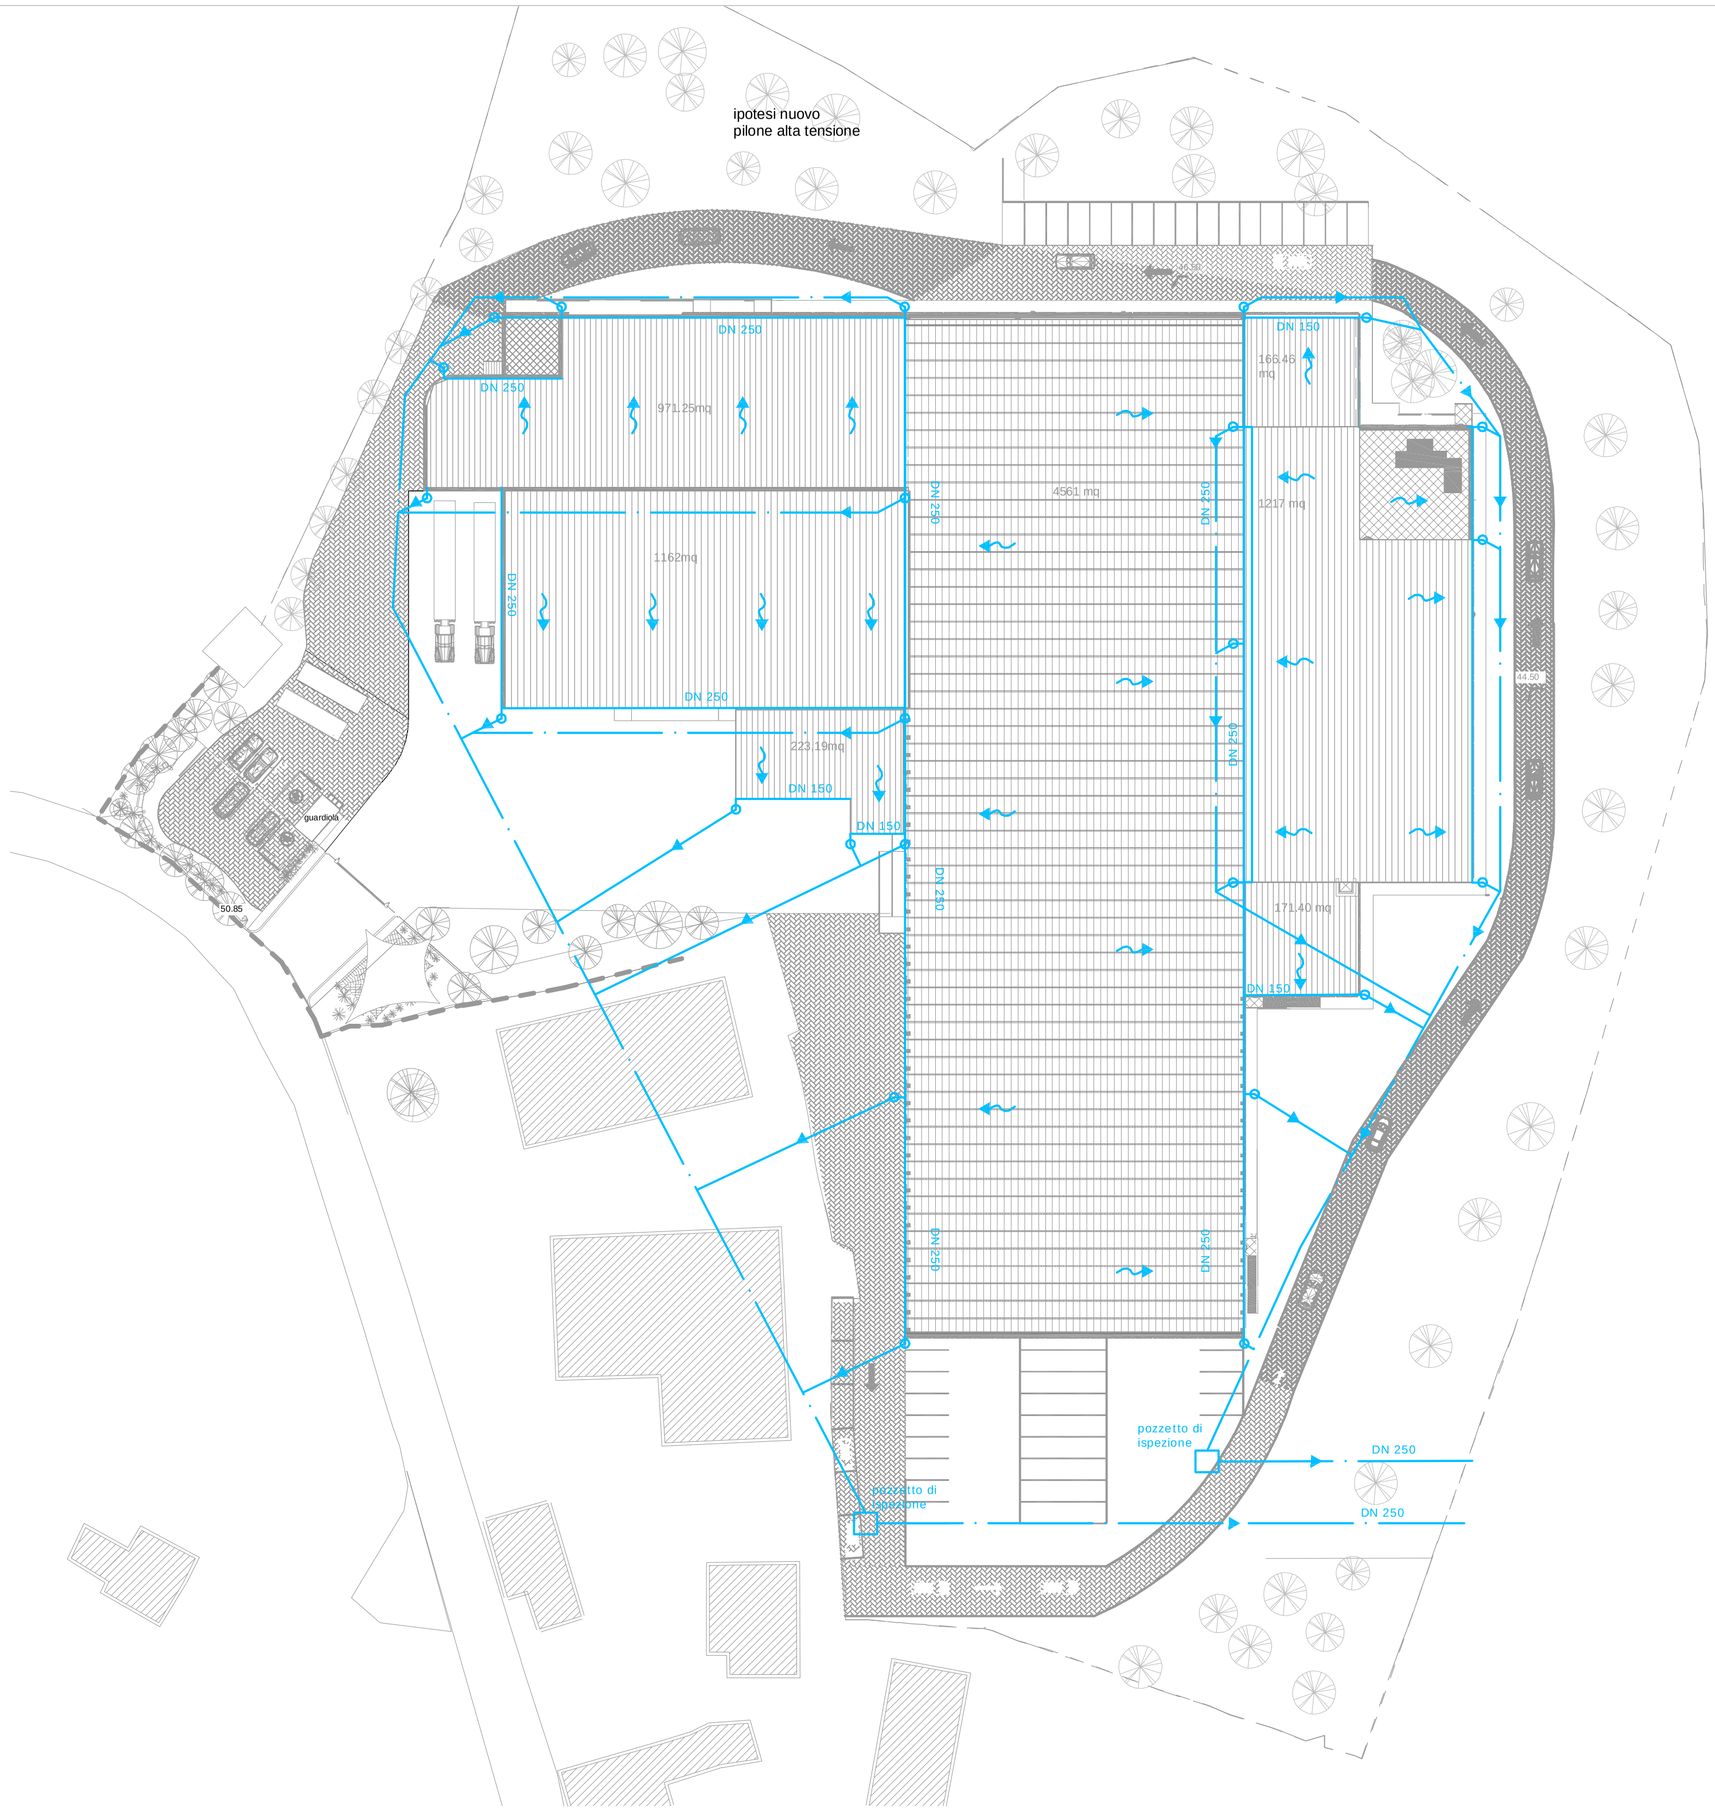


Planimetria generale *1:500*

LEGENDA

CANALE DI GRONDA
DN 150 - 250

PLUVIALE
DN 100 - 150

COLLETTORI
DN 250-160

InArtech
www.inartech.it
STUDIO DI ARCHITETTURA ED INGEGNERIA
Via Nazario Sauro 33/18 CHIAVARI (GE)
Tel./ fax 0185 -371135

di Dott.Arch. Luca Conti Repetto
C.F. CNTLCU66C11D969Q
e Dott.Ing. Alberto Sanguineti
C.F. SNGLRT67M01E488C

Committente
LAMES S.p.a.
Via San Rufino, 29
Chiavari

Progetto
Permesso di costruire convenzionato in variante al P. di F. per la realizzazione di un nuovo fabbricato ad uso produttivo.
Località Quartaie - Comune di Cicagna

Oggetto
PLANIMETRIA GENERALE SOTTOSERVIZI

Progettato da	Controllato da	
lcr		

Tutti i diritti d'autore per questo disegno sono riservati nei termini di Legge con divieto di riproduzione, utilizzazione o cessione a terzi senza espressa autorizzazione.

Nome file	Scala	Data	Tav.	Foglio	Rev.
Lames/Cicagna/Tavl8 pluviali.dwg	1:500	Gennaio 2012	Tav_l8	A1	01