


INQUADRAMENTO - PIANTA PIANO BOX - POSIZIONAMENTO VASCHE DI RACCOLTA PRIMA PIOGGIA

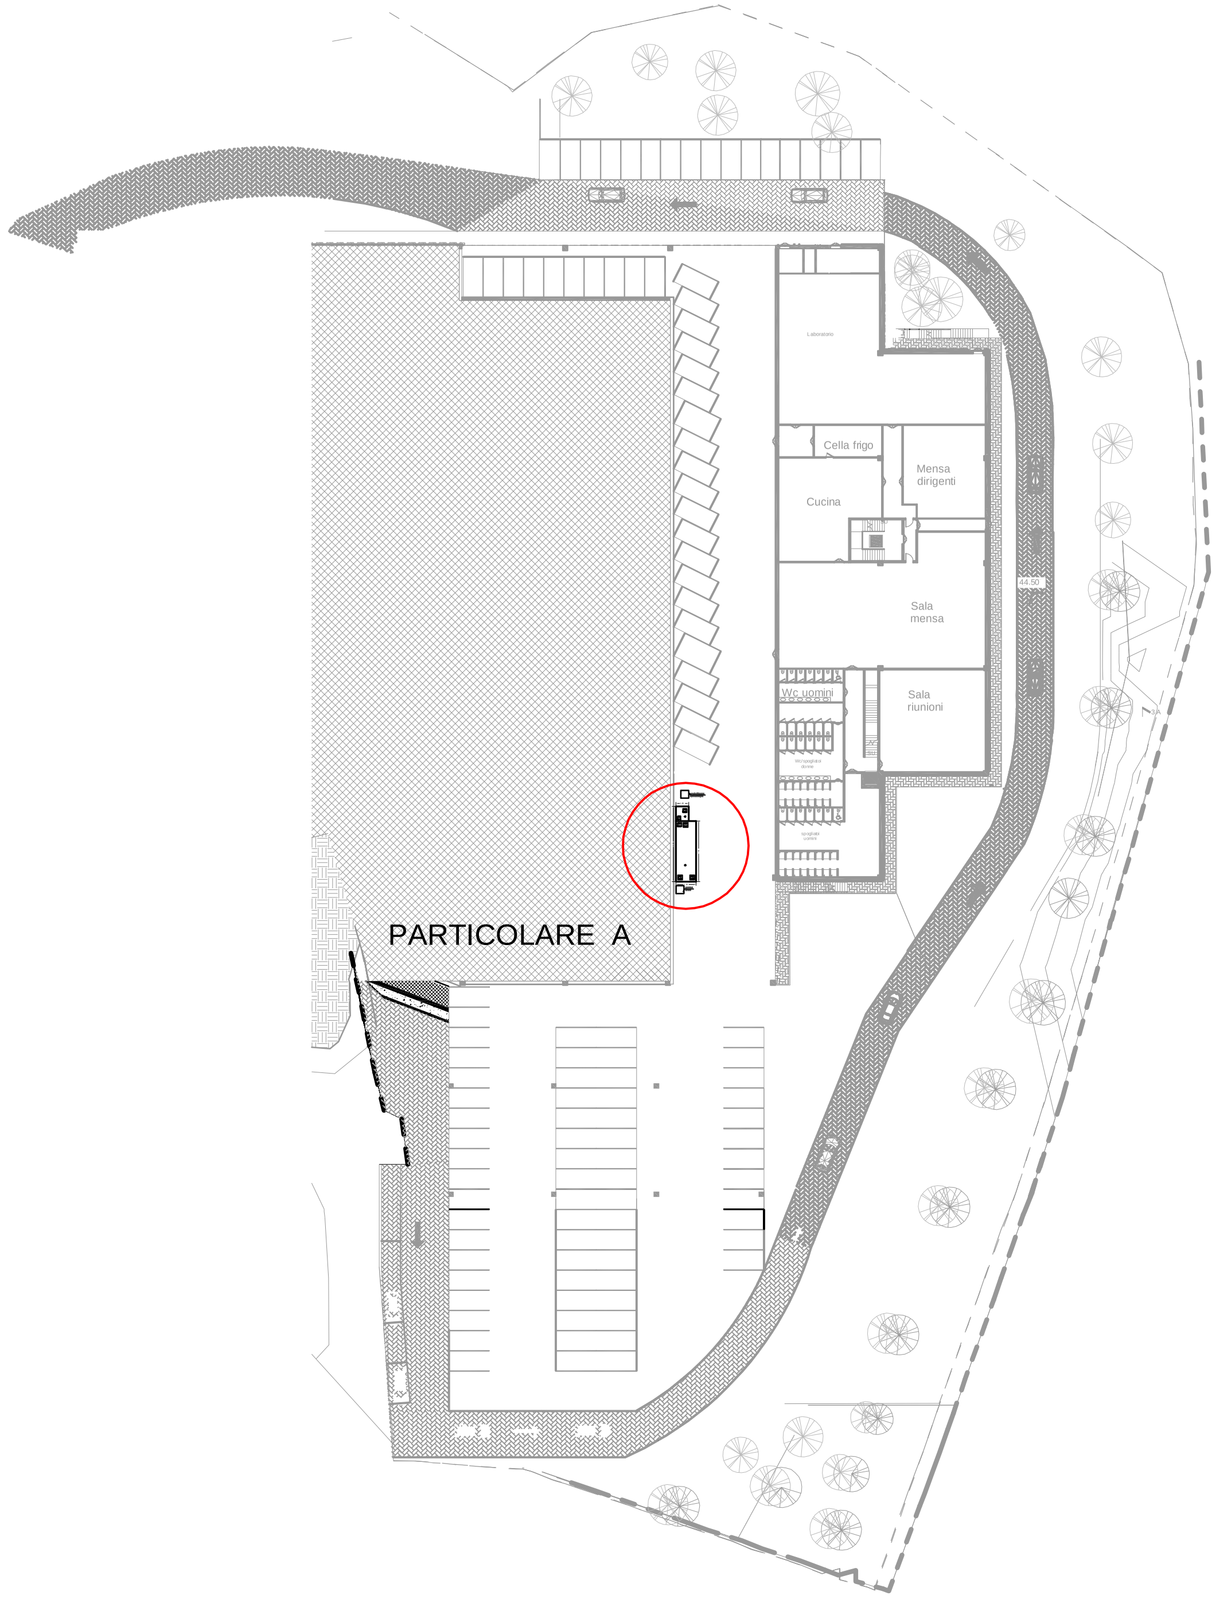


PARTICOLARE A

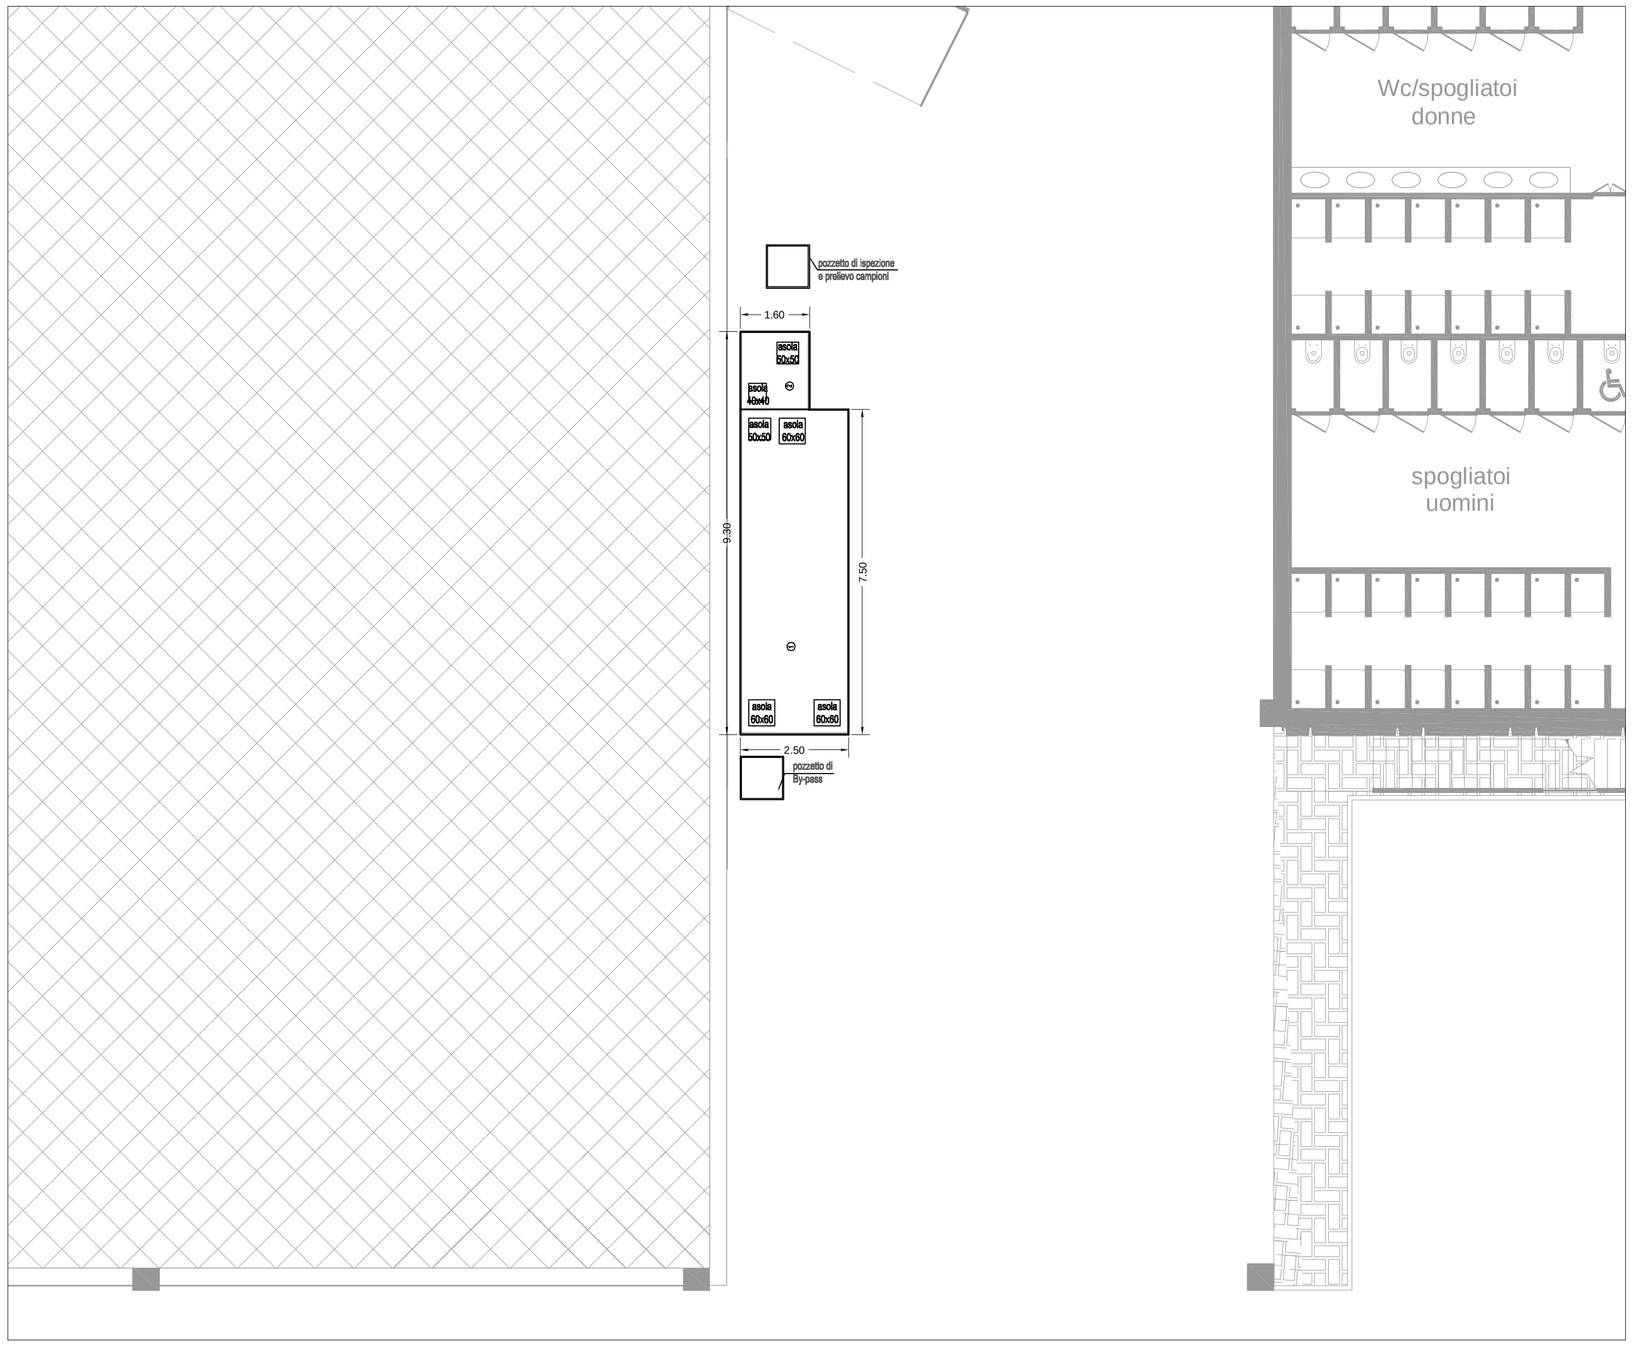


VASCA INTERRATA RACCOLTA PRIMA PIOGGIA

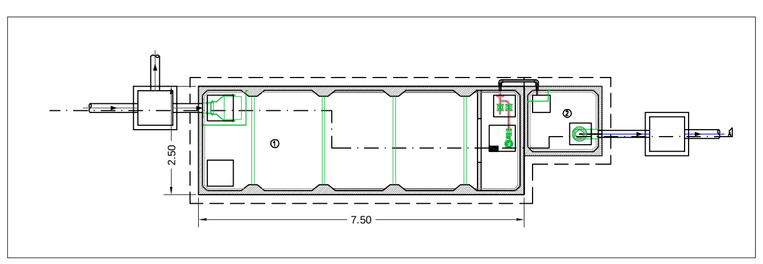

PIANTA 1:100

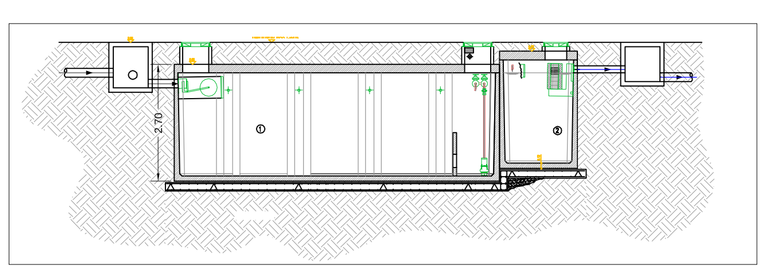

SEZIONE 1:100

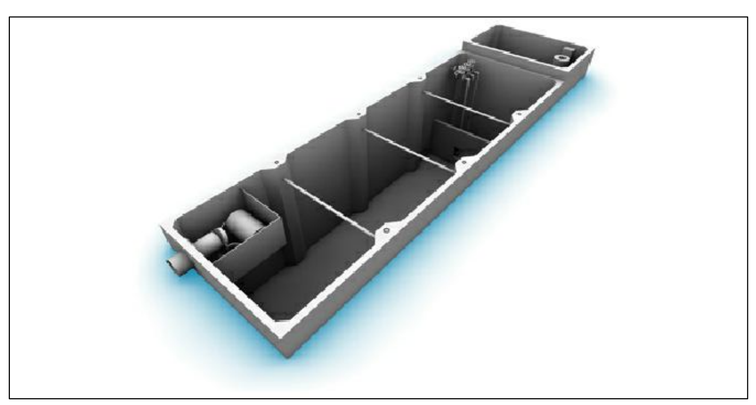

VASCA DI RACCOLTA PRIMA PIOGGIA

InArtech

www.inartech.it
Studio di Architettura ed Ingegneria
Via Nazario Sauro 33/18 CHIAVARI (GE)
Tel/Fax 0185-371135

di Dott.Arch. Luca Conti Repetto
C.F. CNTLCU66C11D969Q
e Dott.Ing. Alberto Sanguineti
C.F. SNGLRT67M01E488C

Committente
LAMES S.p.a.
Via San Rufino, 29
Chiavari

Progetto
Permesso di costruire convenzionato in variante al P. di F. per la realizzazione di un nuovo fabbricato ad uso produttivo.
Località Quartaie - Comune di Cicagna

Oggetto
PROGETTO
POSIZIONAMENTO VASCHE DI PRIMA PIOGGIA

Progettato da	Controllato da	
lcr		

Tutti i diritti d'autore per questo disegno sono riservati nei termini di Legge con divieto di riproduzione, utilizzazione o cessione a terzi senza espressa autorizzazione.

Nome file	Scala	Data	Tav.	Foglio	Rev.
Lames/Cicagna/tav_9_vasca prima pioggia.dwg	varia	Gennaio 2012	Tav_I9	A1	01