

SEZIONE 1 PROGETTO
Scala 1:200

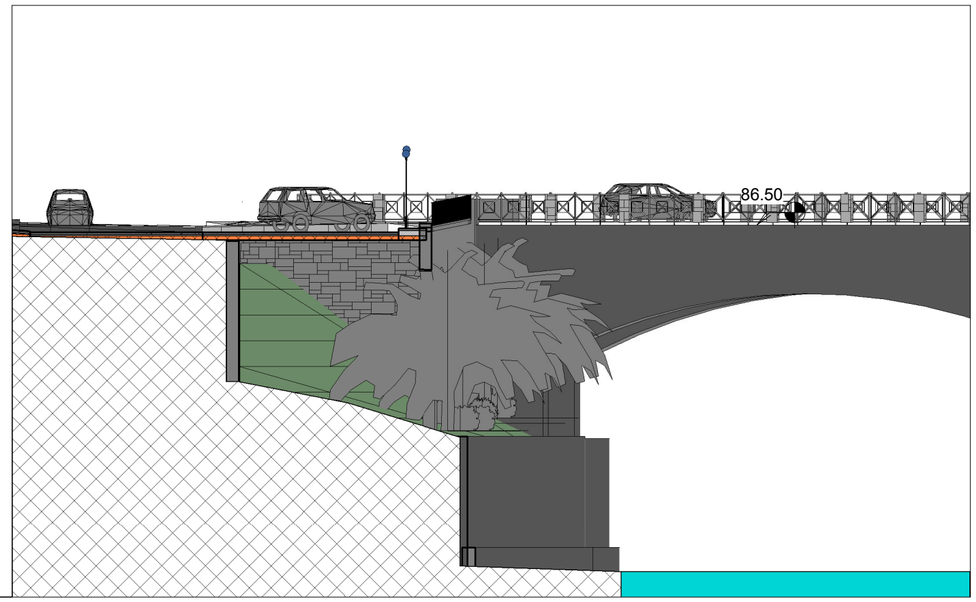



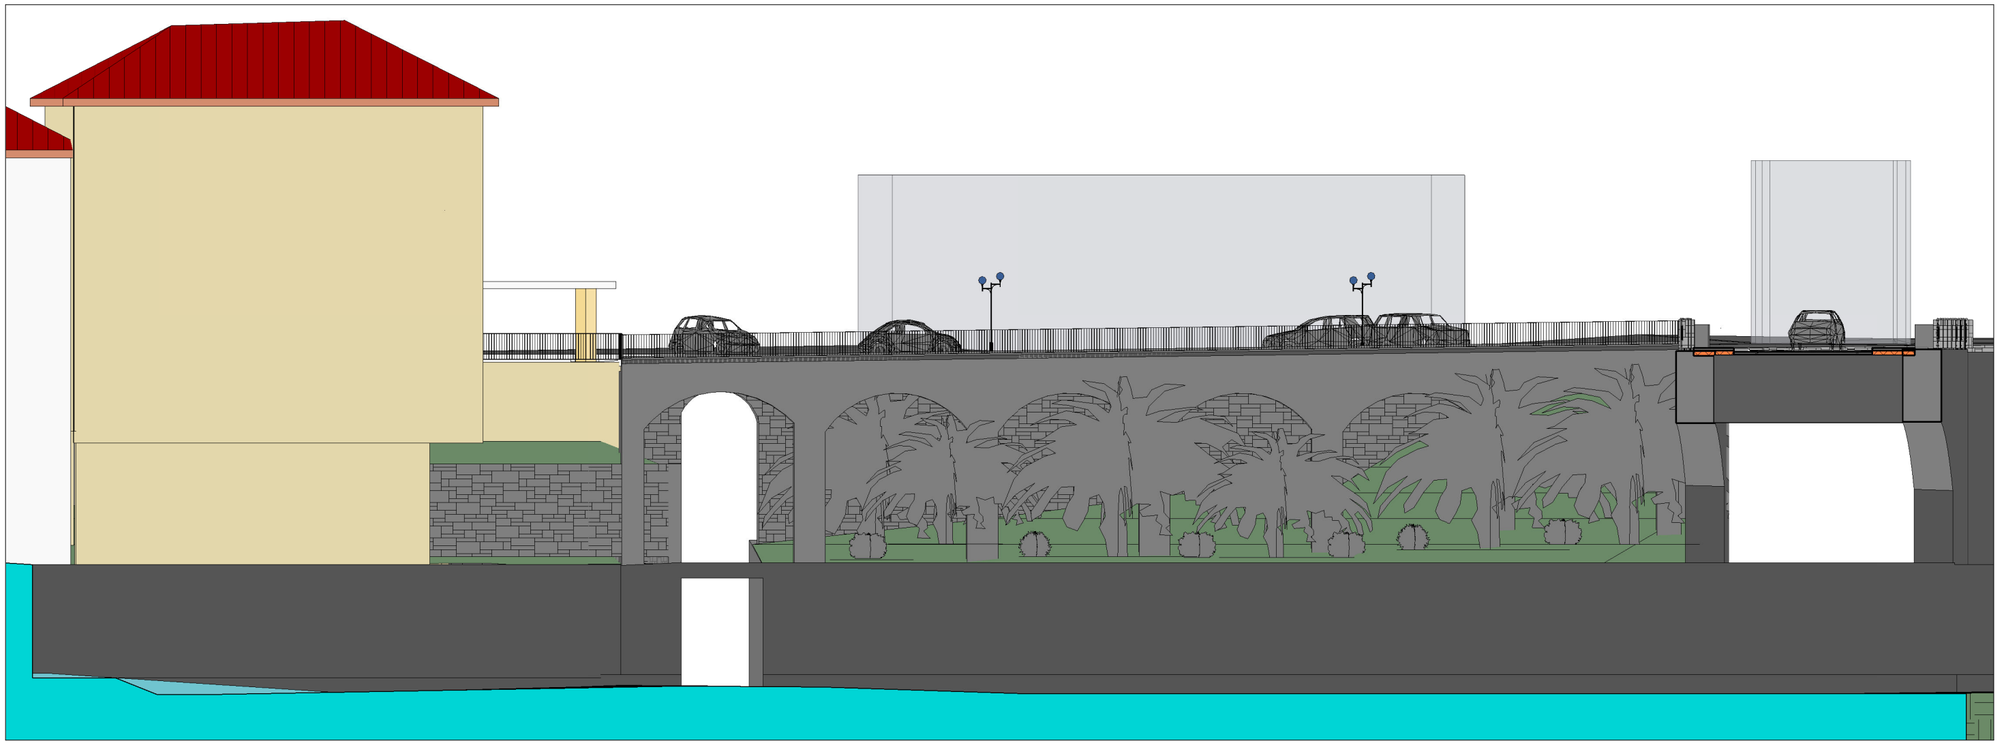

PROSPETTO SUD PROGETTO
Scala 1: 200

ALLEGATO 13