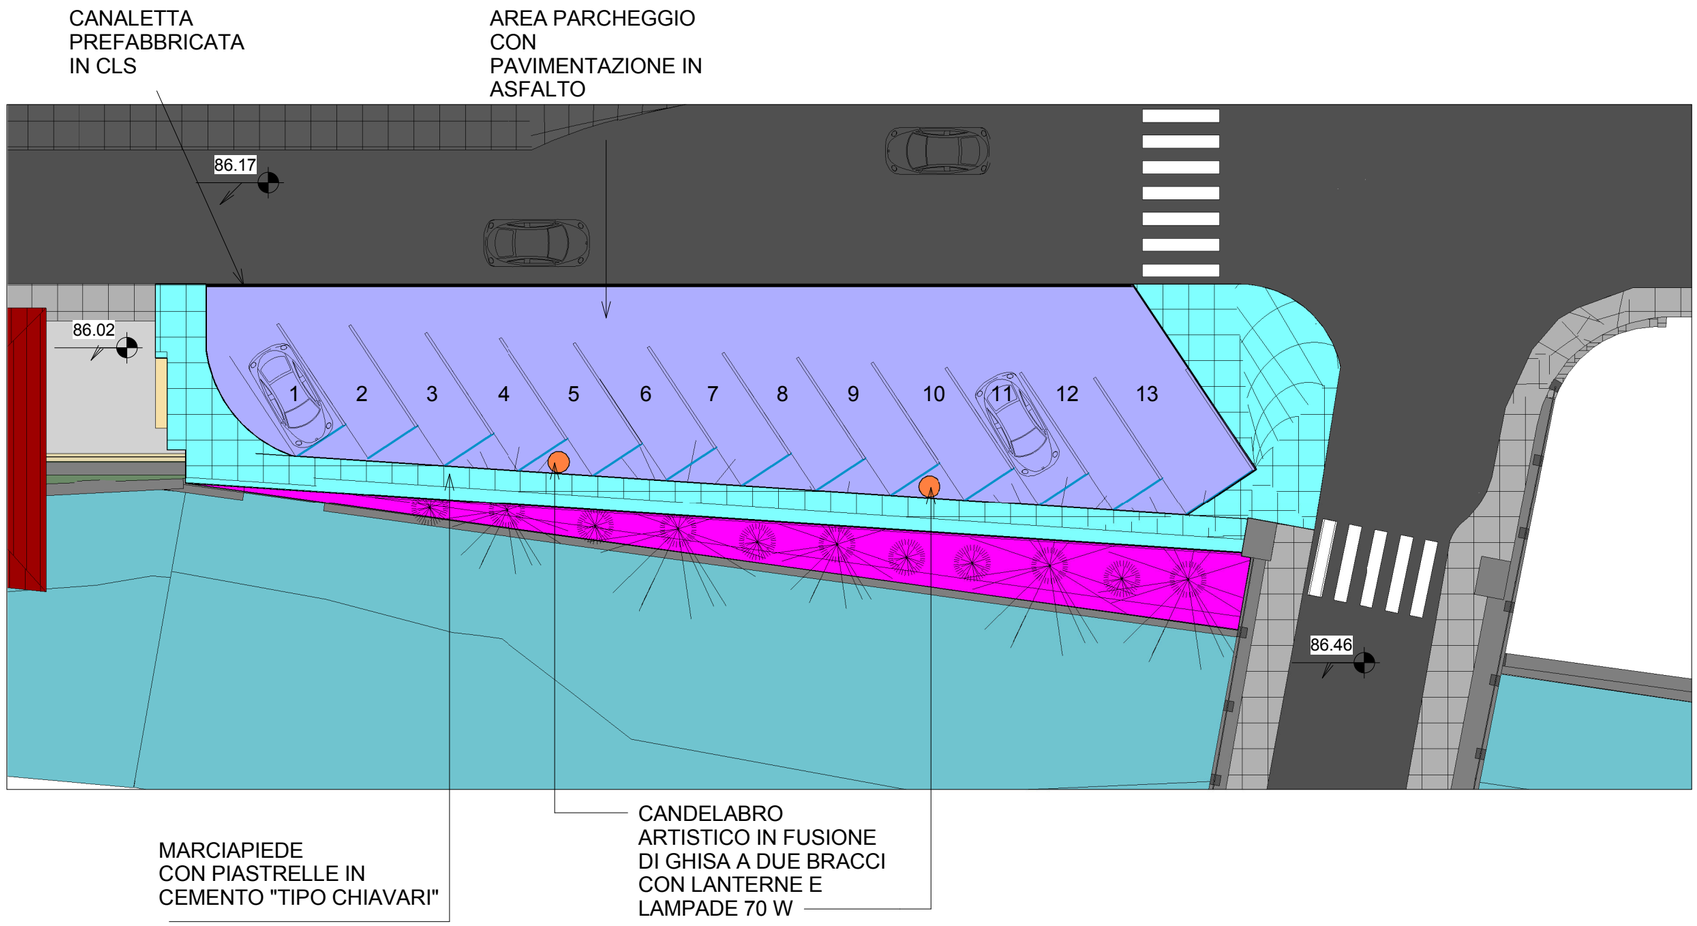


PAVIMENTAZIONE IN ASFALTO
mq 295

AREA VERDE

MARCIAPIEDE con pavimentazione
in cemento tipo Chiavari mq 115

N. 2 Candelabro artistico in fusione di ghisa a
due bracci con lanterne e lampade 70 w

ALLEGATO 14