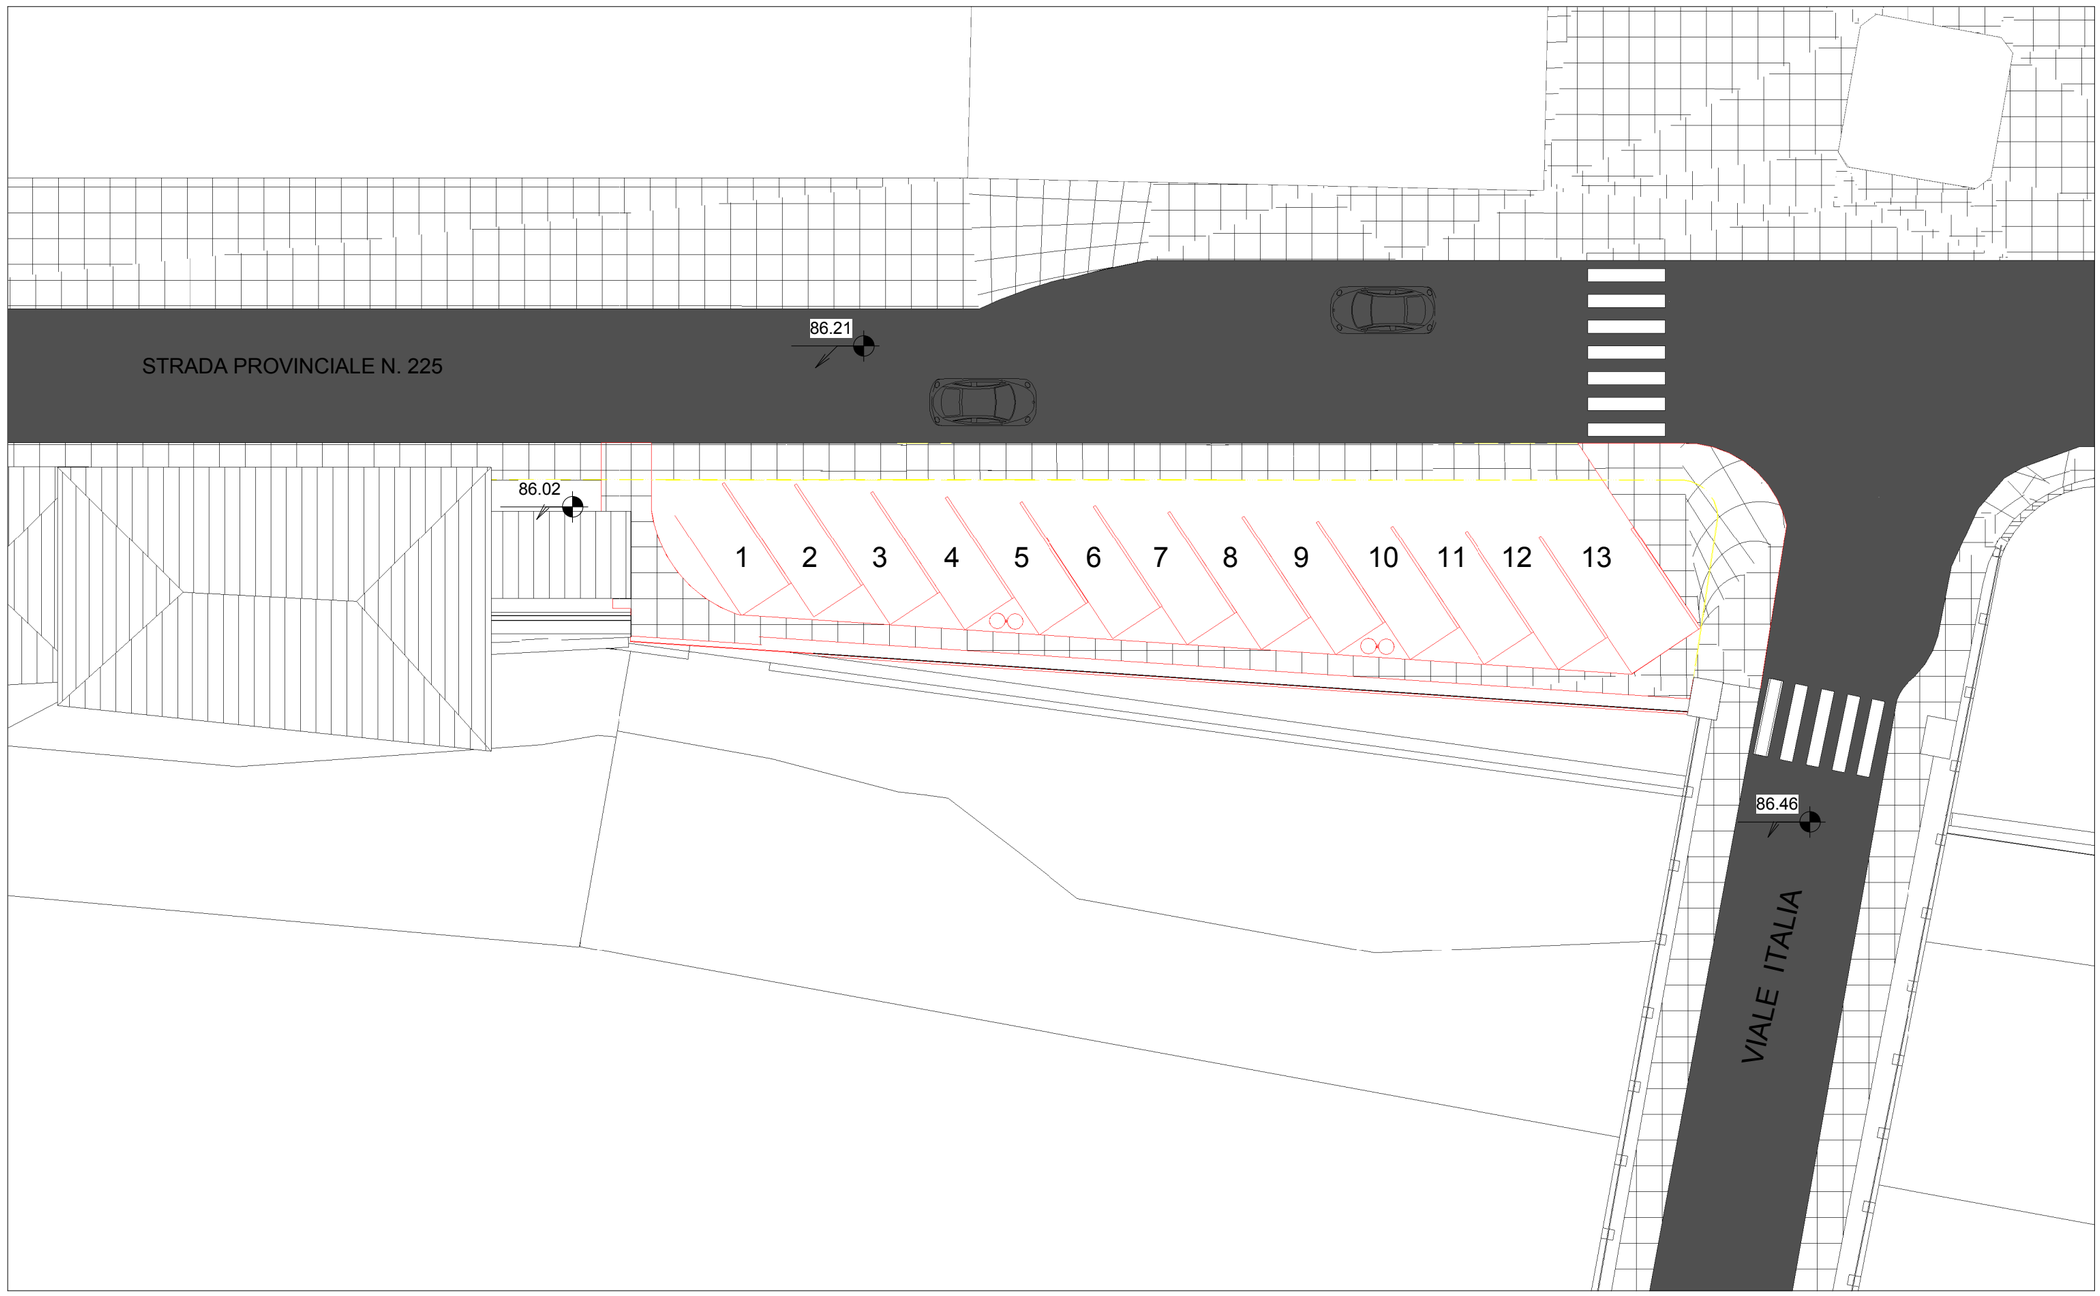


PLANIMETRIA RAFFRONTO
Scala 1: 200

ALLEGATO 15