
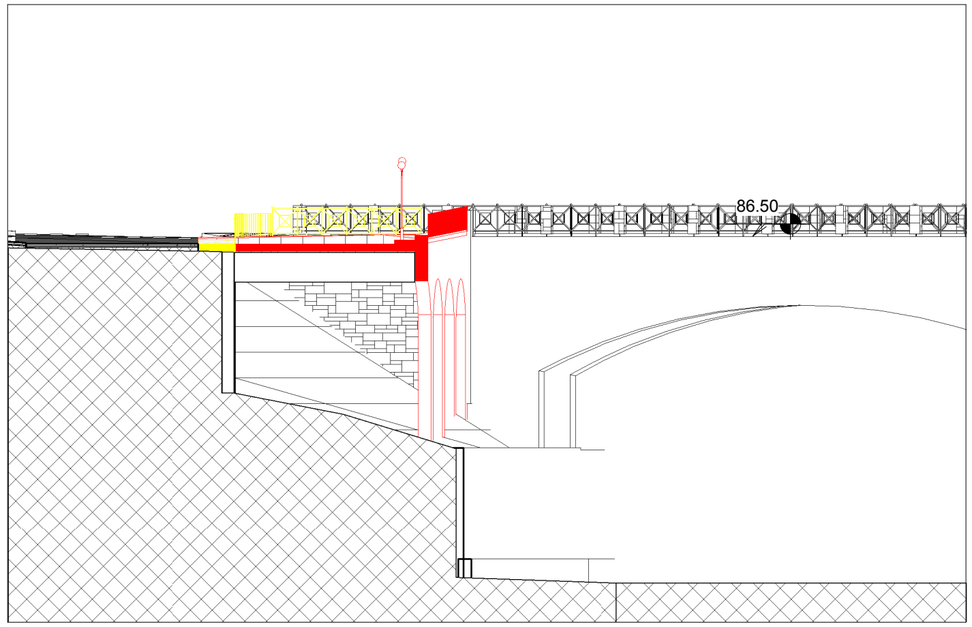


SEZIONE 1 RAFFRONTO
Scala 1: 200

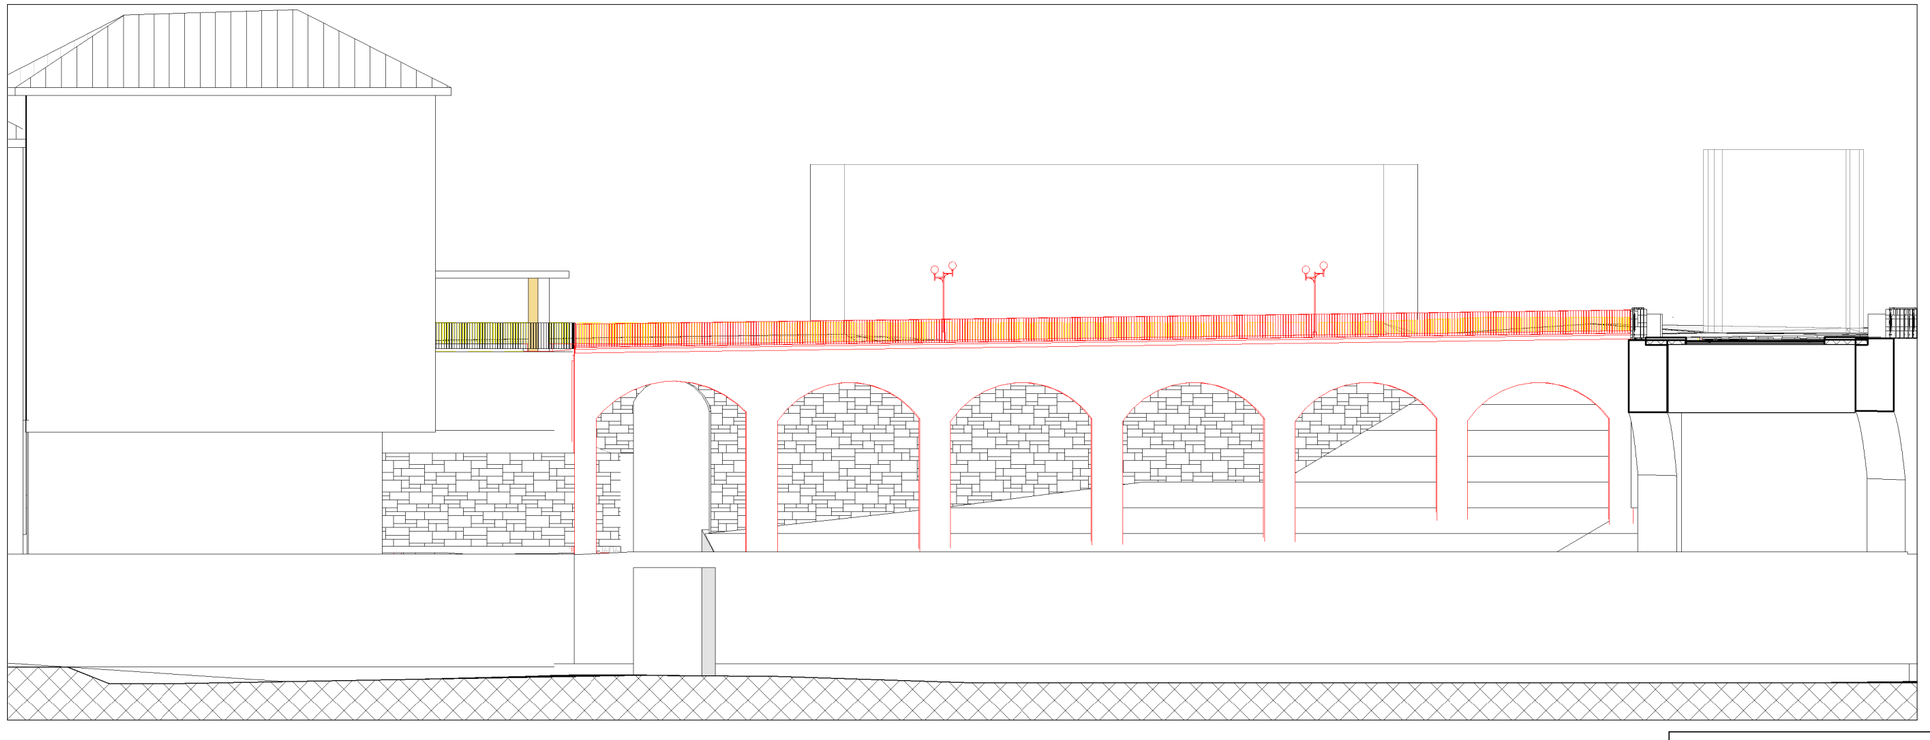

PROSPETTO SUD PROGETTO Scala 1: 200

ALLEGATO 16