
CALCOLO SUPERFICI
AREA DI PARCHEGGIO E MANOVRA

89.4+77.5+66+715+443.50= 1391.40 MQ

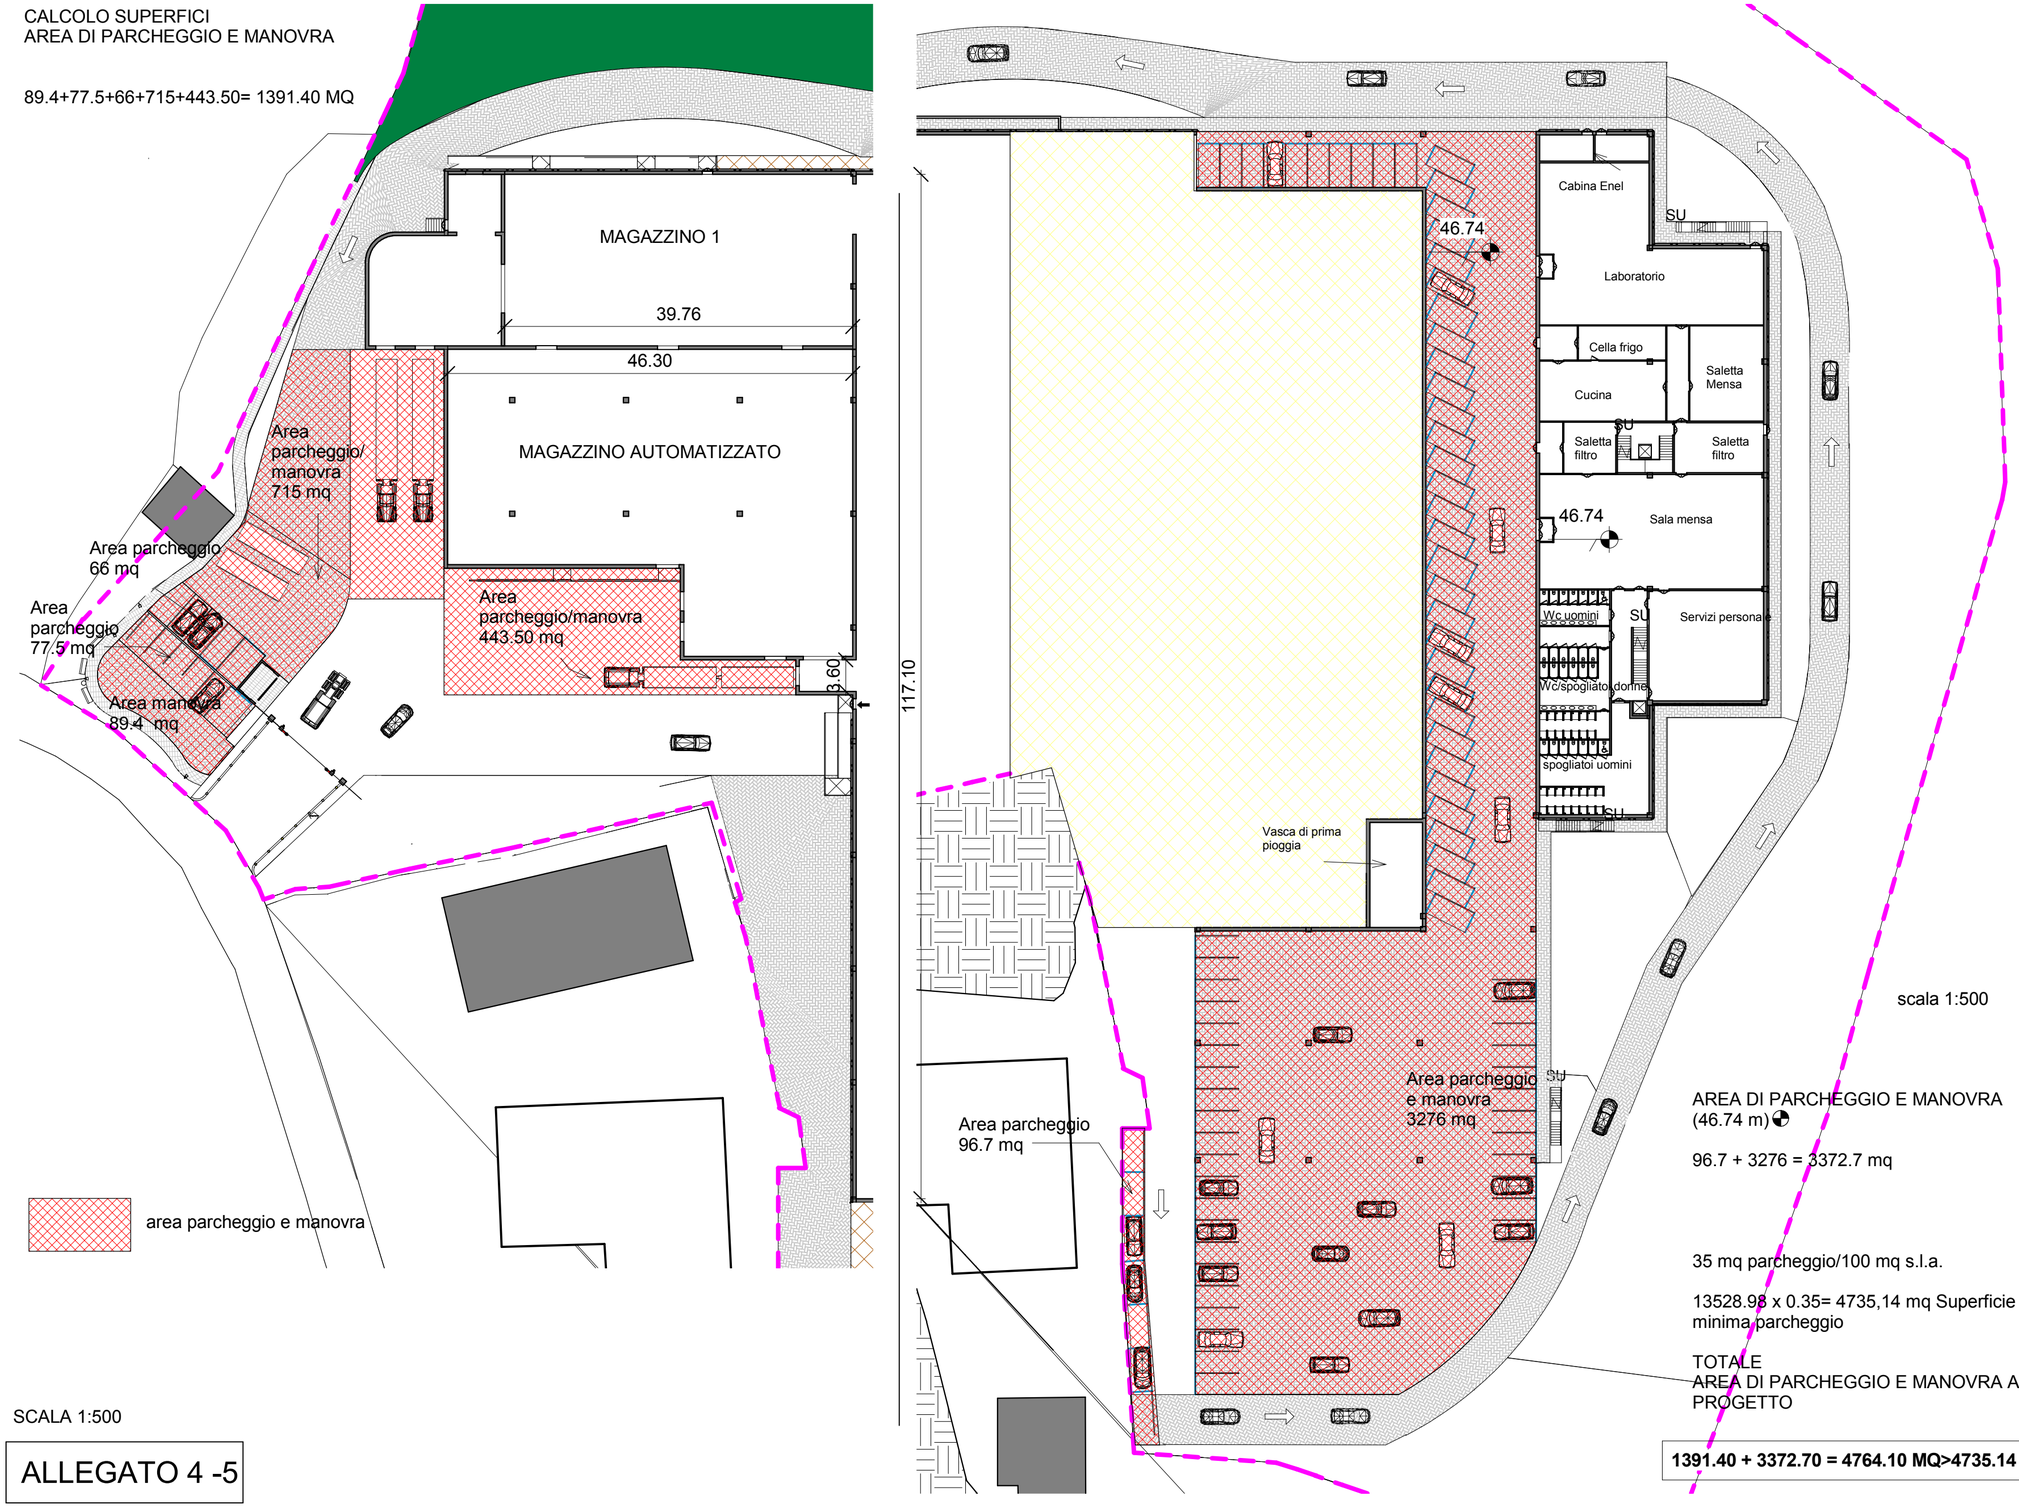

AREA DI PARCHEGGIO E MANOVRA
(46.74 m)

96.7 + 3276 = 3372.7 mq

35 mq parcheggio/100 mq s.l.a.

13528.98 x 0.35= 4735,14 mq Superficie minima parcheggio

TOTALE
AREA DI PARCHEGGIO E MANOVRA A PROGETTO

1391.40 + 3372.70 = 4764.10 MQ>4735.14 MQ

SCALA 1:500

ALLEGATO 4 -5