
ALLEGATO 8

PARTICOLARE BASAMENTO - Scala 1:10

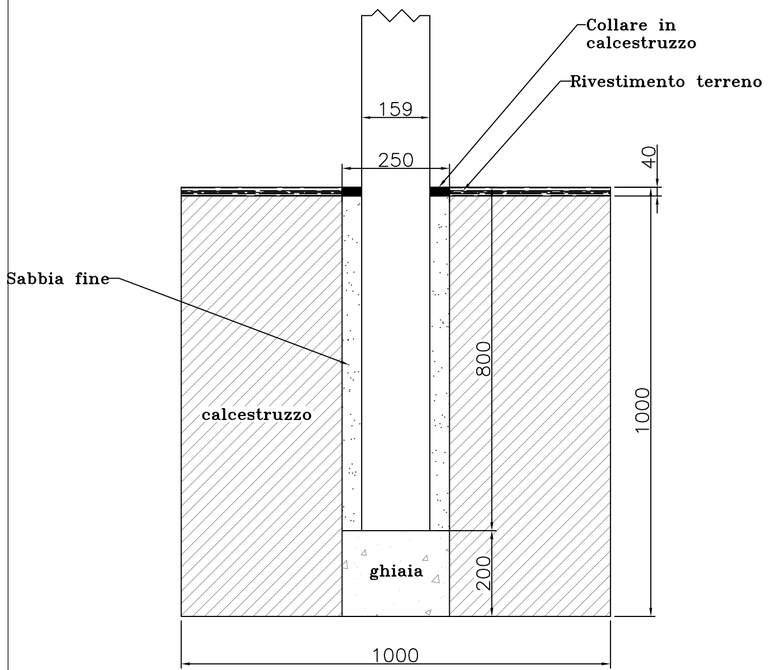

TIPICO DI REALIZZZAZIONE
DI POZZETTO DI DERIVAZIONE
- scala 1: 10 -

