
ALLEGATO 9


PARTICOLARE PALO TIPO A – Scala 1:50

1- L=3000mm/D=159mm/sp=4mm
2- L=1450mm/D=127mm/sp=4mm
3- L=1150mm/D=114mm/sp=3mm
4- L=1150mm/D=101mm/sp=3mm
5- L=1150mm/D=88.9mm/sp=3mm
6- L=600mm/D=76mm/sp=3mm

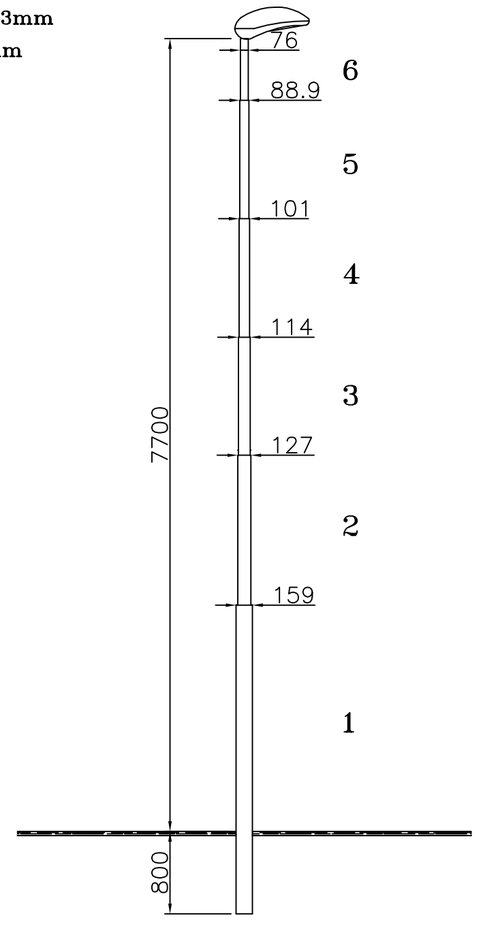

SEZIONE MARCIAPIEDE IN PREVISIONE

Scala 1:20

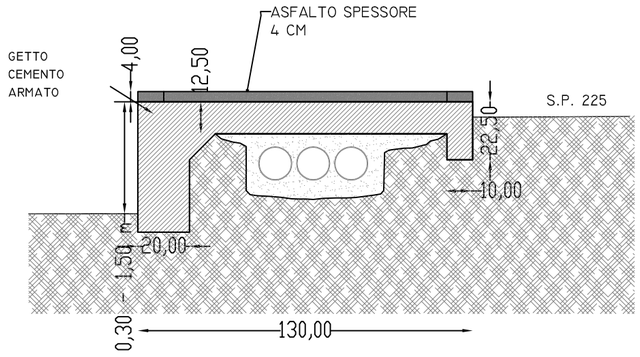

DATI METRICI
LUNGHEZZA TOTALE: 137 M
LARGHEZZA: 1,30 M
SUPERFICIE: 178 MQ CIRCA