

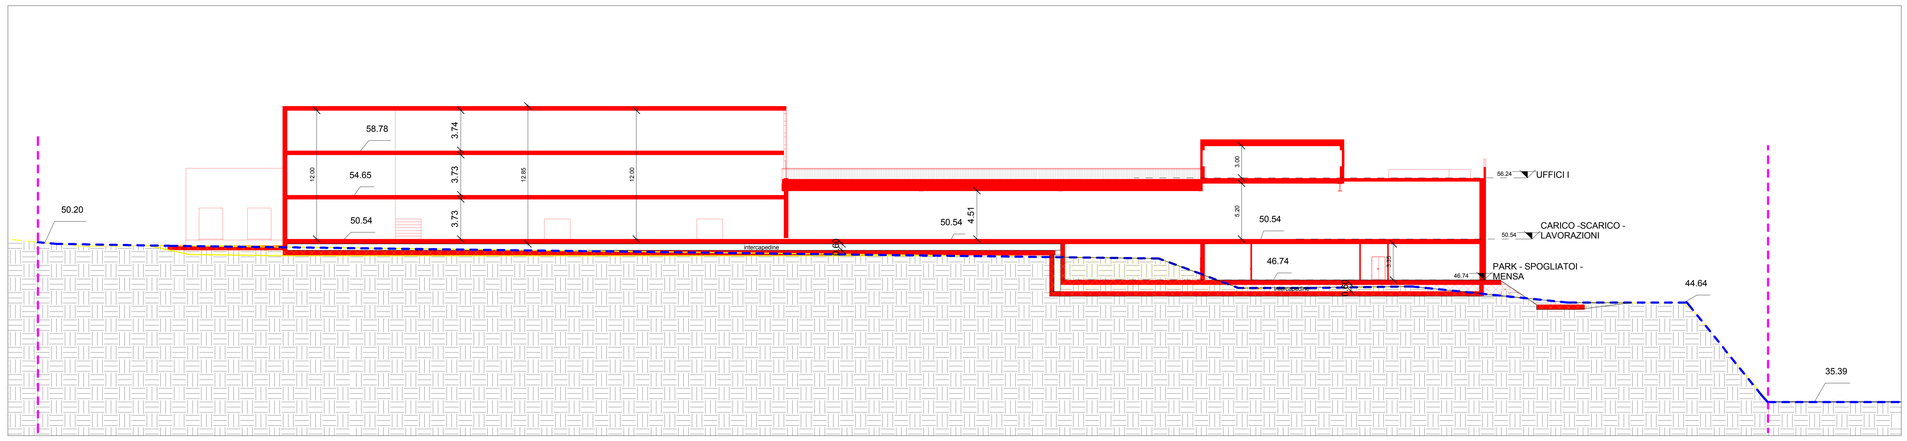



SEZIONE 1 LONGITUDINALE

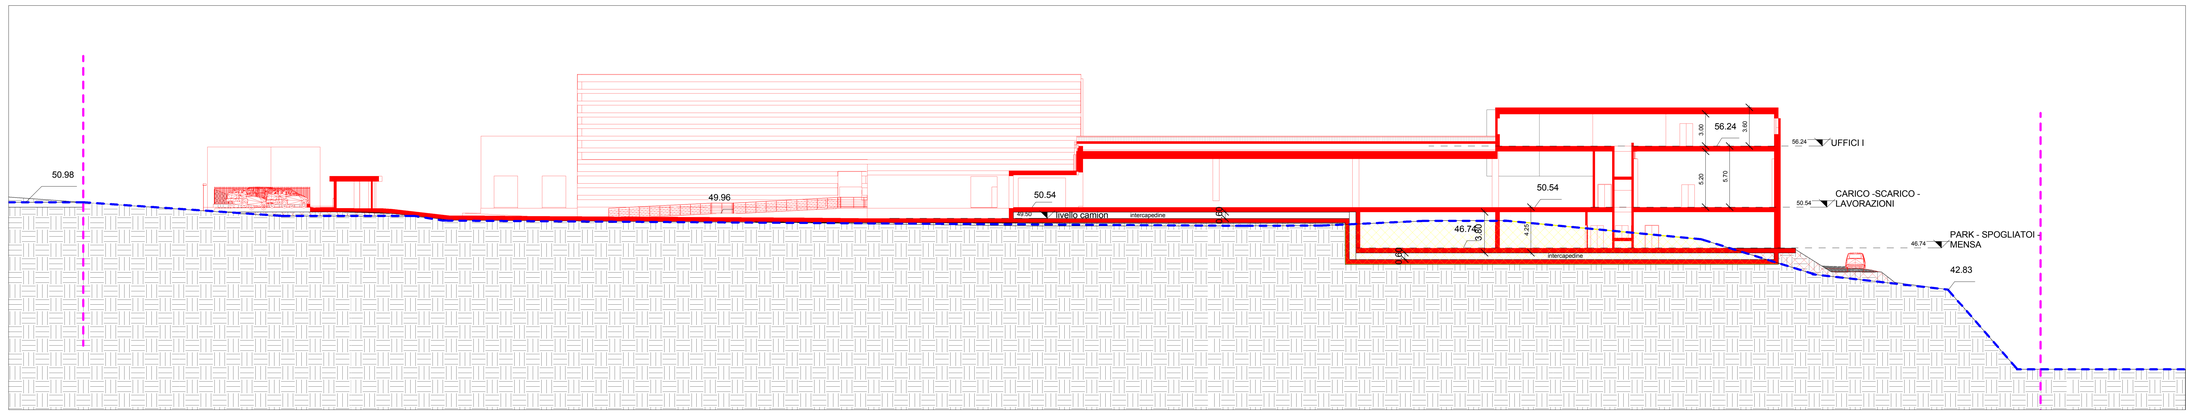

SEZIONE 2 LONGITUDINALE

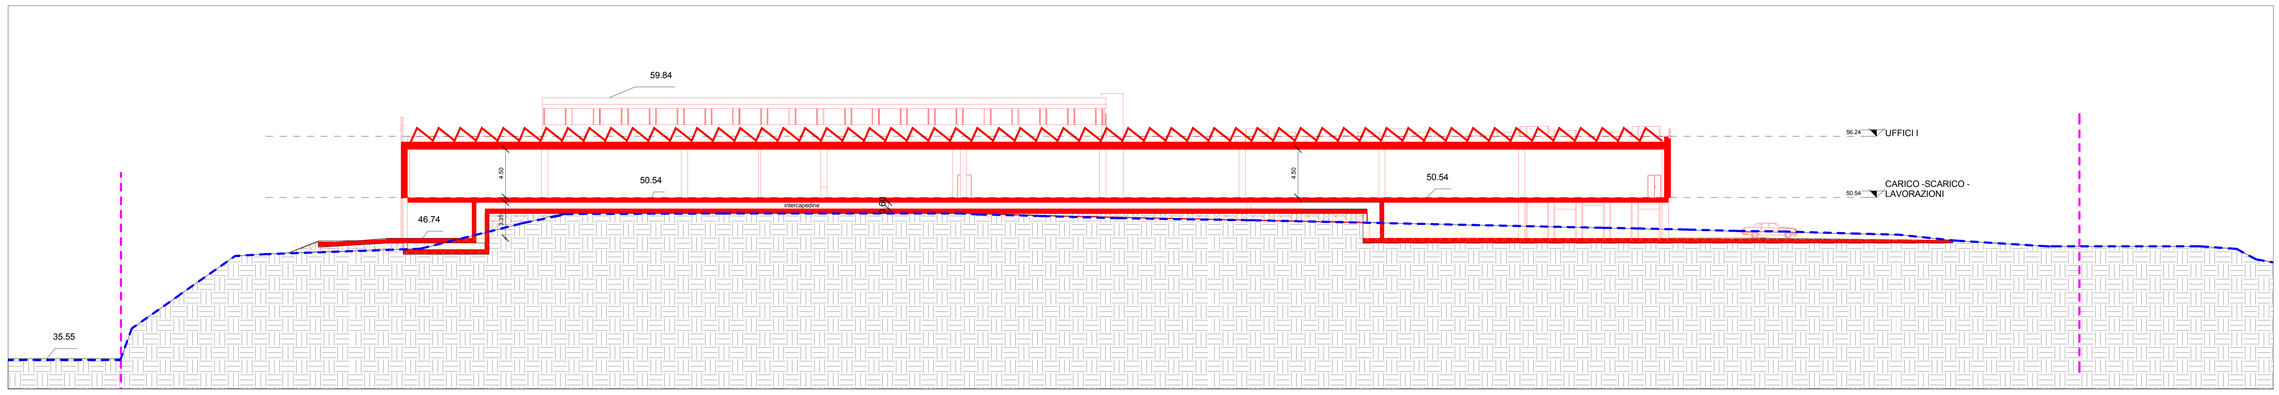

SEZIONE 3 LONGITUDINALE

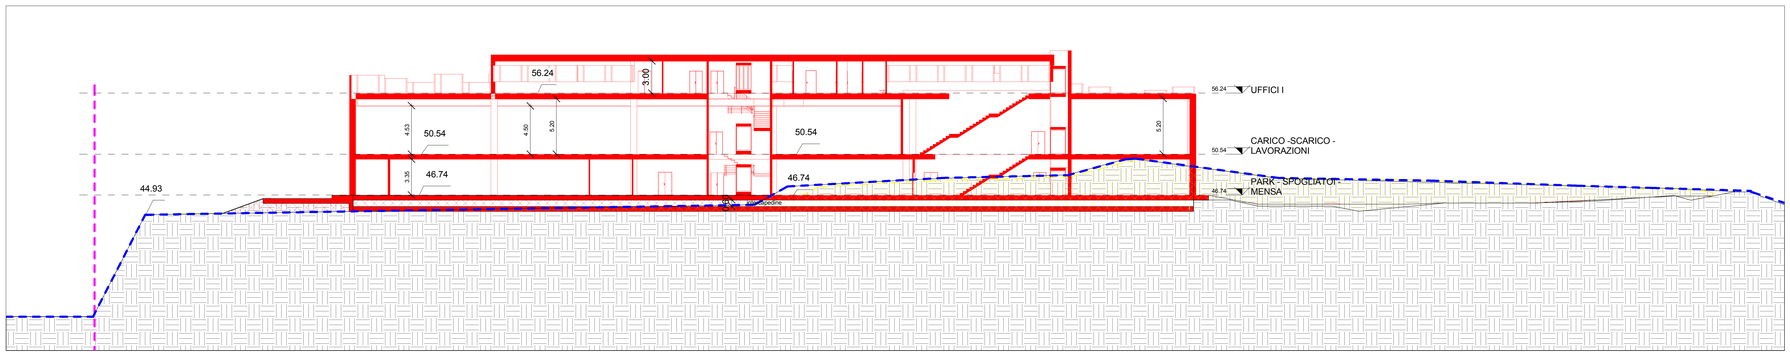

SEZIONE 4 LONGITUDINALE

ABAC PROGETTI

ARCHITETTI ASSOCIATI
VIA DELPINO N. 6/8 - CHIAVARI (GE)
TEL. 0185-323082 FAX 0185-379377

COMUNE :	Cicagna
COMMITTENTE :	Lames S.p.a.
PROGETTO DI :	Permesso di costruire convenzionato in variante al P. di F. per la realizzazione di nuovo fabbricato ad uso produttivo
OGGETTO :	Sezioni raffronto
DISEGNATORE :	Studio Abac
DATA :	Settembre 2011
SCALA :	1:200
TAVOLA :	10