
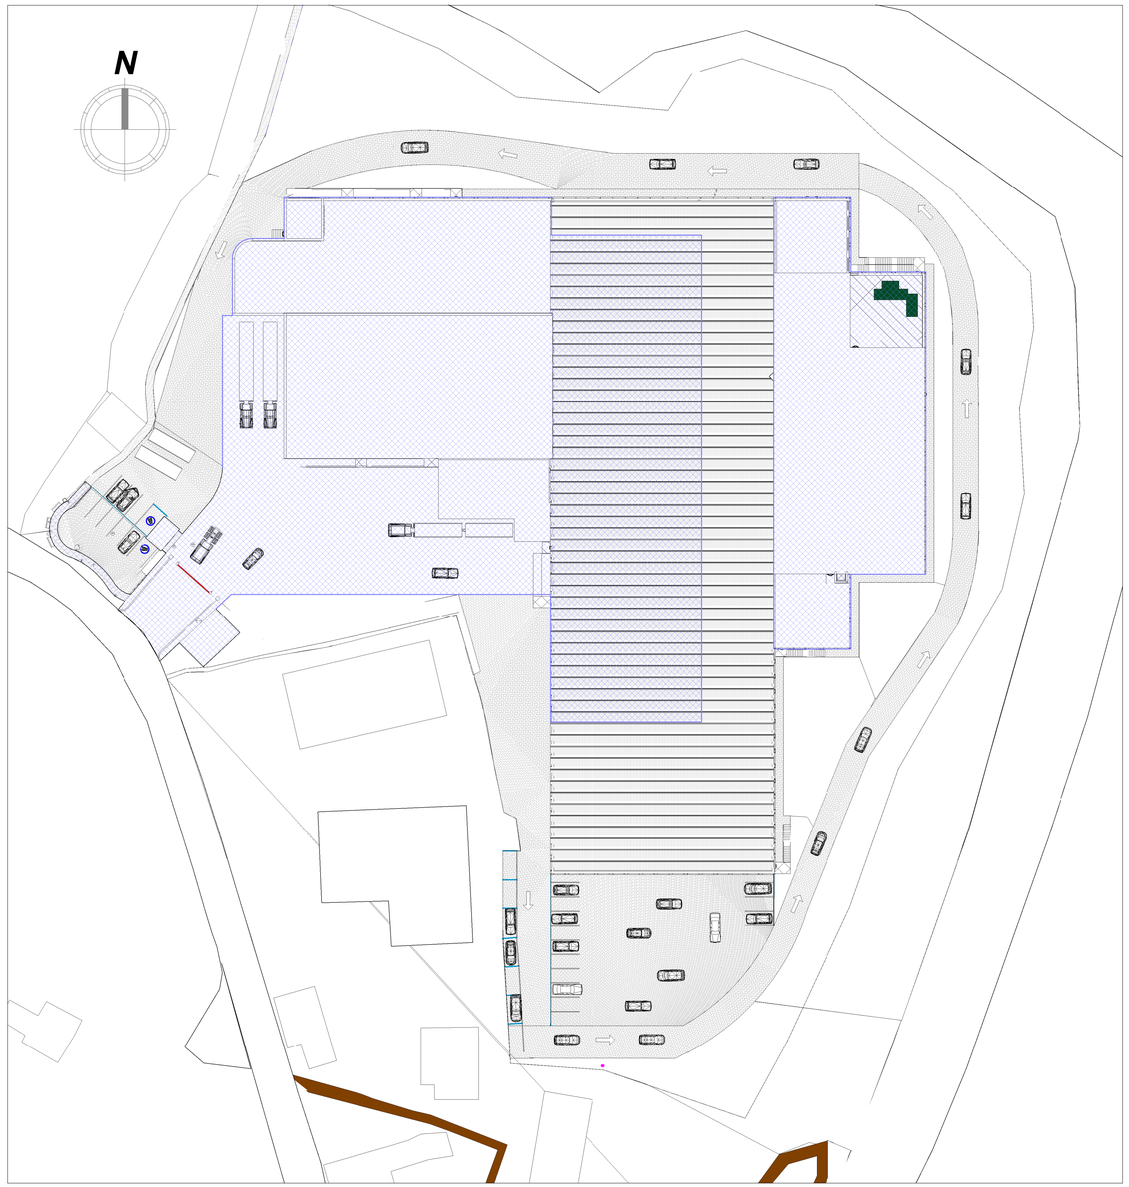


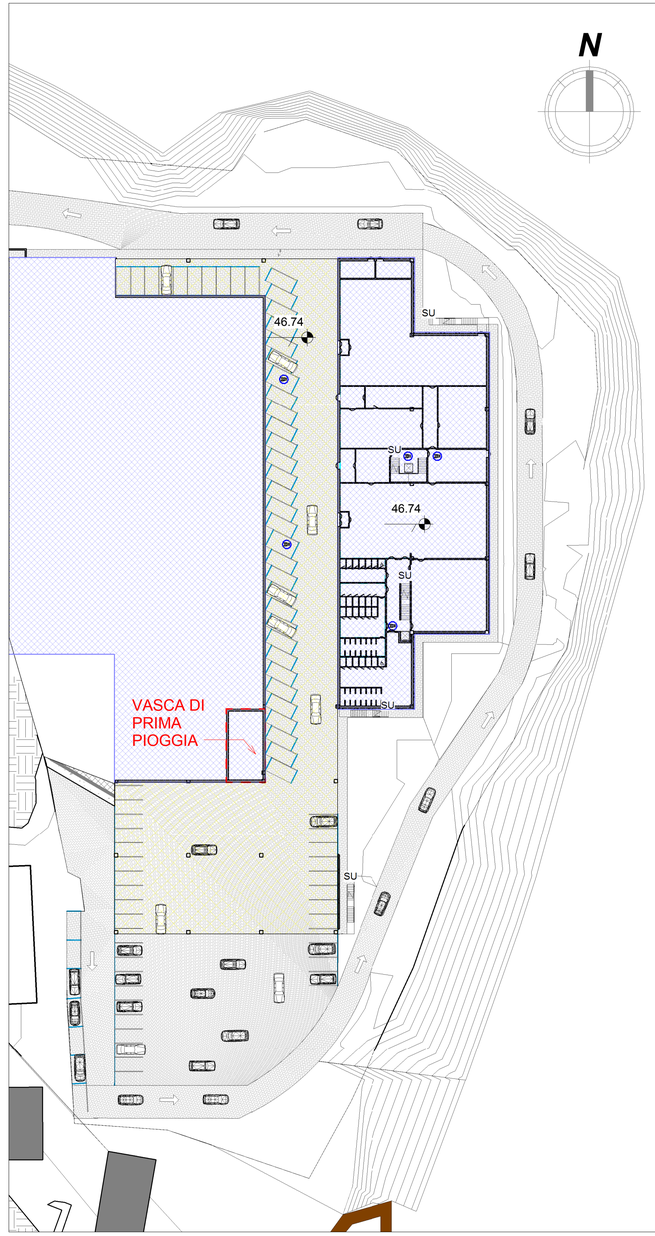

SUPERFICIE TERRENI = **24298 MQ**

di cui Mappale 1 (non contiguo)= 1820 mq

Lotto contiguo = 22.478 mq

SUPERFICIE COPERTA IMPERMEABILE CONSENTITA
da Norme di Piano di Bacino
(30% del lotto contiguo) = 6743.4 MQ

SUPERFICIE COPERTA
DRENANTE 2352 MQ

Si provvederà pertanto,come consentito dalle normative, alla realizzazione di vasche di prima pioggia sufficienti a garantire gli accumuli sia per 8247 di sup. impermeabile sia per i 2352 mq di sup. permeabile ma coperta.

NB
I parcheggi e tutte le sistemazioni esterne esclusa l'area di manovra per gli automezzi in corrispondenza dei magazzini di carico e scarico saranno realizzati con autobloccanti su sottofondo drenante

ABAC PROGETTI

ARCHITETTI ASSOCIATI

VIA DELPINO N. 6/8 - CHIAVARI (GE)
TEL. 0185-323082 FAX 0185-379377

COMUNE :	Cicagna
COMMITTENTE :	Lames S.p.a.
PROGETTO DI :	Permesso di costruire convenzionato in variante al P. di F. per la realizzazione di nuovo fabbricato ad uso produttivo
OGGETTO :	Superficie coperta
DISEGNATORE :	Studio Abac
DATA : Settembre 2011	SCALA : 1:500
TAVOLA :	12