

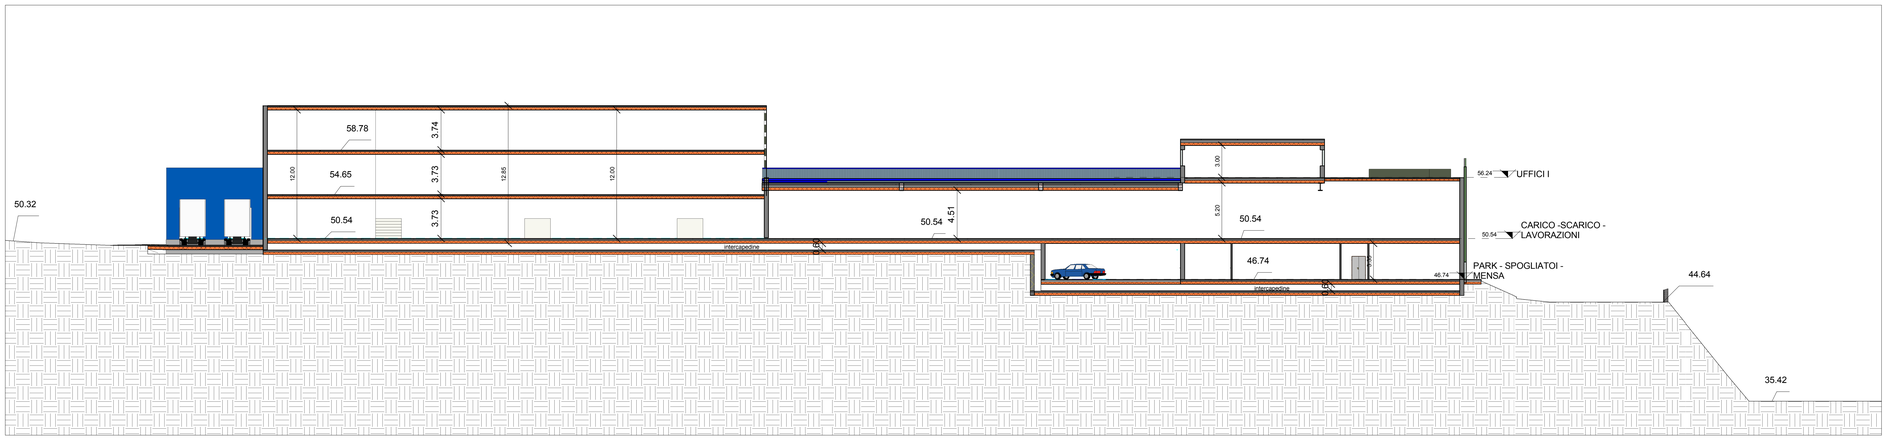



SEZIONE 1 LONGITUDINALE

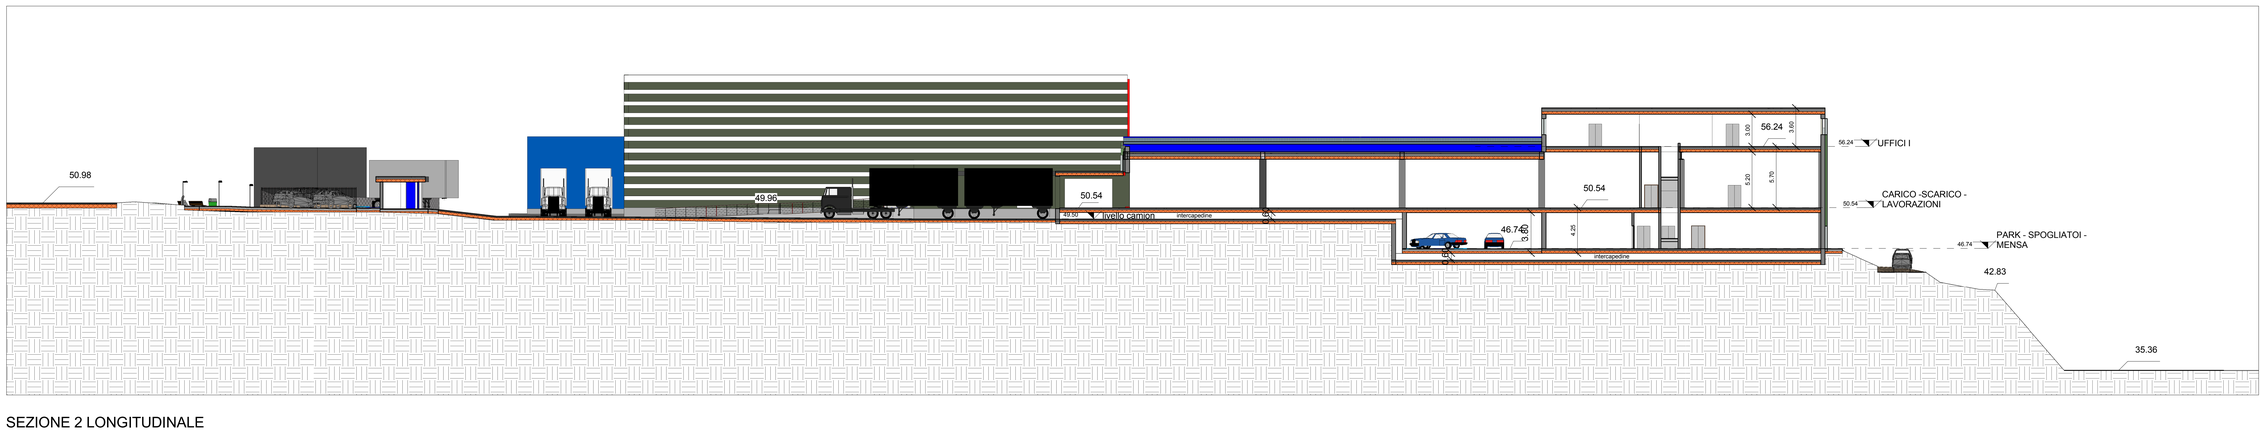

SEZIONE 2 LONGITUDINALE

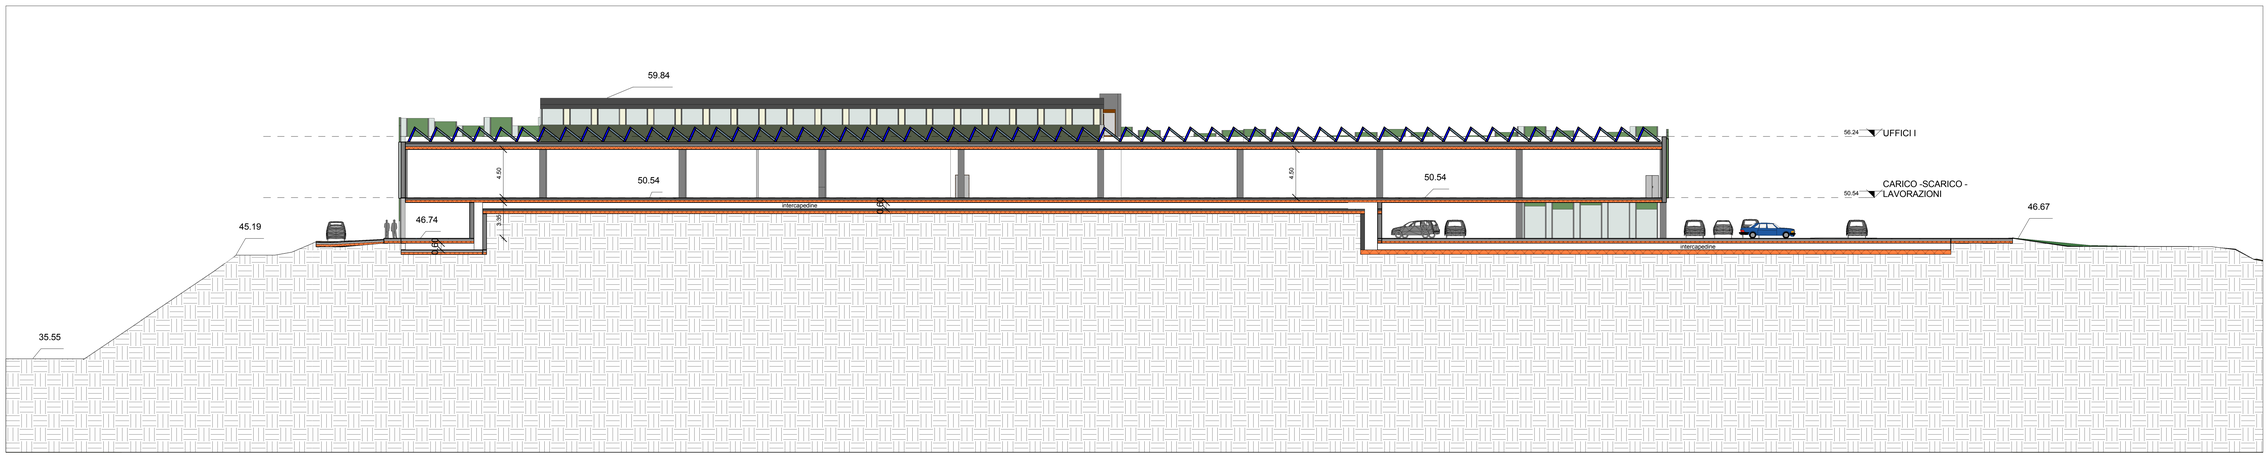

SEZIONE 3 TRASVERSALE

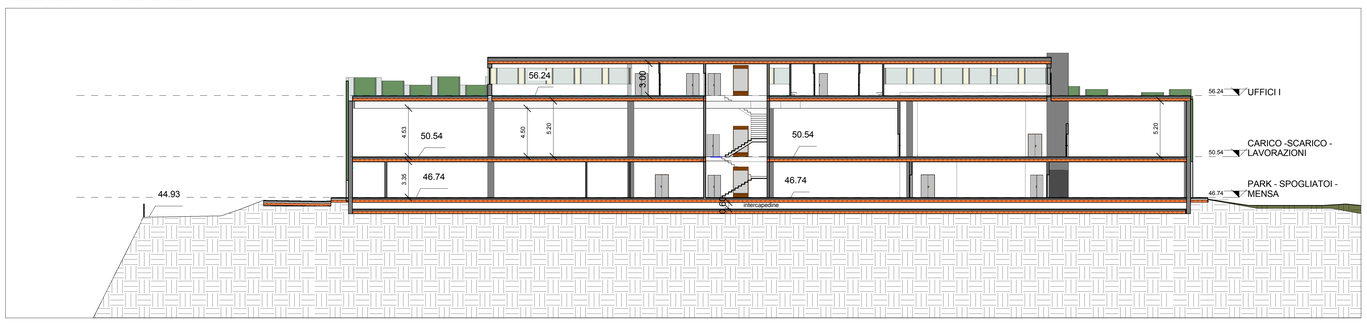

SEZIONE 4 TRASVERSALE

ABAC PROGETTI

ARCHITETTI ASSOCIATI
VIA DELPINO N. 6/8 - CHIAVARI (GE)
TEL. 0185-323082 FAX 0185-379377

COMUNE :	Cicagna
COMMITTENTE :	Lames S.p.a.
PROGETTO DI :	Permesso di costruire convenzionato in variante al P. di F. per la realizzazione di nuovo fabbricato ad uso produttivo
OGGETTO :	SEZIONI
DISEGNATORE :	Studio Abac
DATA : Settembre 2011	SCALA : 1:200
TAVOLA :	9