
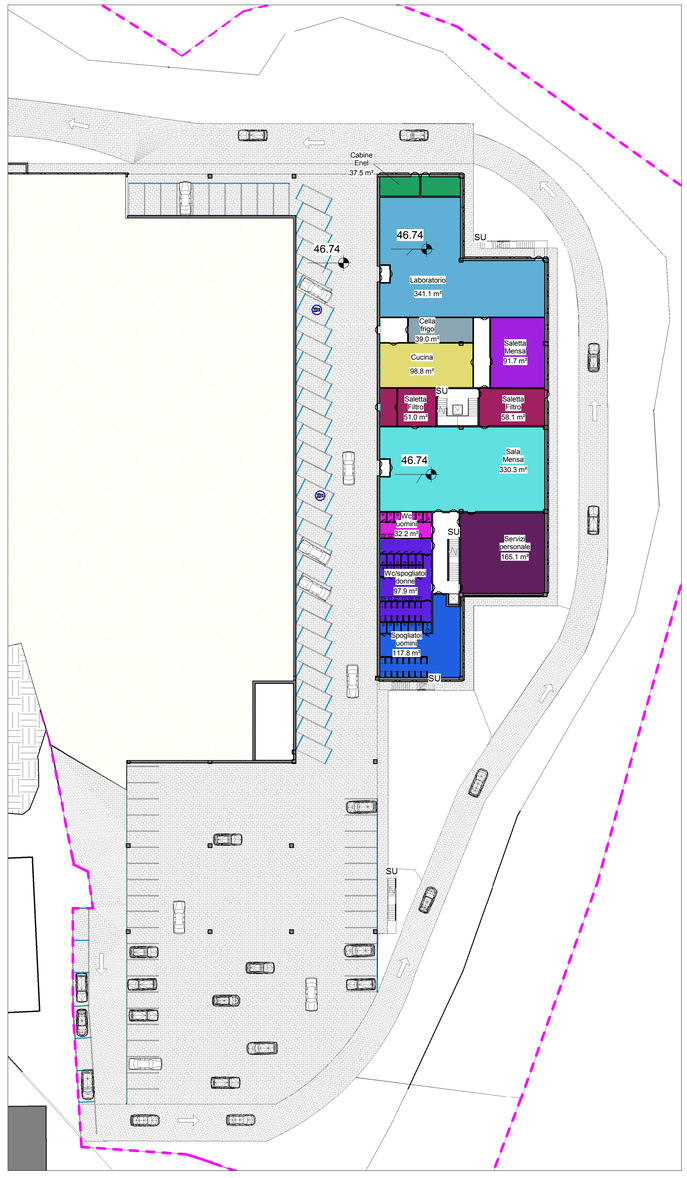


PLANIMETRIA LIVELLO MENSA/SERVIZI

LOCALI LIVELLO MENSA E SERVIZI

- Cabine Enel
- Cella frigo
- Cucina
- Laboratorio
- Reception/segreteria
- Sala Mensa
- Saletta Filtro
- Saletta Mensa
- Servizi personale
- Spogliatoi uomini
- Wc uomini
- Wc/spogliatoi donne

VENTILAZIONE LIVELLO MENSA/SERVIZI				
DESTINAZIONE	AREA	SUPERFICIE AERO.	SUPERFICIE AERO. RICHIESTA	LIVELLO
Cabine Enel	37.50 m²	VENT. FORZ.	4.69	PARK - SPOGLIATOI - MENSA
Cella frigo	39.00 m²	VENT. FORZ.	4.88	PARK - SPOGLIATOI - MENSA
Cucina	98.77 m²	12.35	12.35	PARK - SPOGLIATOI - MENSA
Laboratorio	341.08 m²	42.64	42.64	PARK - SPOGLIATOI - MENSA
Sala Mensa	330.27 m²	41.61	41.28	PARK - SPOGLIATOI - MENSA
Saletta Filtro	58.14 m²	VENT. FORZ.	7.27	PARK - SPOGLIATOI - MENSA
Saletta Filtro	50.98 m²	VENT. FORZ.	6.37	PARK - SPOGLIATOI - MENSA
Saletta Mensa	91.74 m²	15.48	11.47	PARK - SPOGLIATOI - MENSA
Servizi personale	165.13 m²	38.29	20.64	PARK - SPOGLIATOI - MENSA
Spogliatoi uomini	117.79 m²	40.85	14.72	PARK - SPOGLIATOI - MENSA
Wc uomini	32.16 m²	VENT. FORZ.	4.02	PARK - SPOGLIATOI - MENSA
Wc/spogliatoi donne	97.90 m²	VENT. FORZ.	12.24	PARK - SPOGLIATOI - MENSA

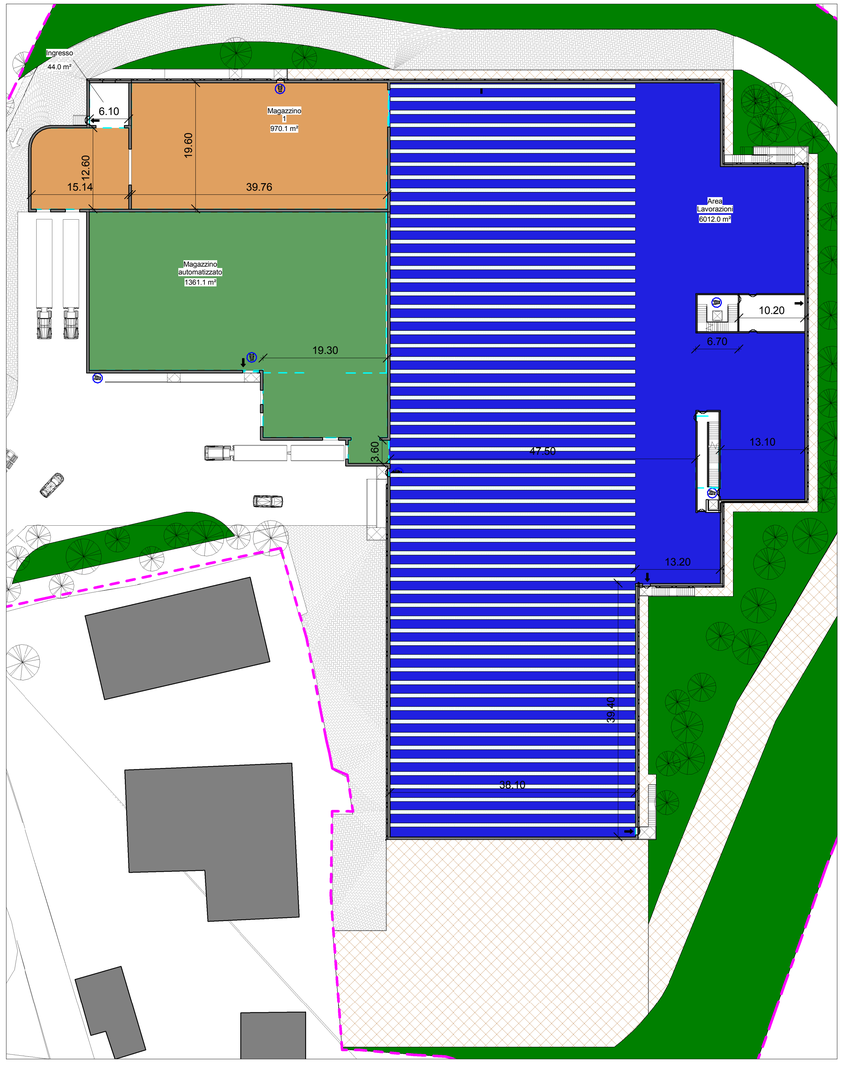


PLANIMETRIA LIVELLO LAVORAZIONI/MAGAZZINI

LOCALI LIVELLO LAVORAZIONI

- Area Lavorazioni
- Bagni
- Cabine Enel
- Magazzino 1
- Magazzino automatizzato
- Saletta Filtro
- shed in copertura

VENTILAZIONE LIVELLO LAVORAZIONI				
DESTINAZIONE	AREA	SUPERFICIE AERO.	SUPERFICIE AERO. RICHIESTA	LIVELLO
Area Lavorazioni	6011.96 m²	1446.08	751.49	CARICO -SCARICO - LAVORAZIONI
Ingresso	44.03 m²		5.50	CARICO -SCARICO - LAVORAZIONI
Magazzino 1	970.08 m²		121.26	CARICO -SCARICO - LAVORAZIONI
Magazzino automatizzato	1361.07 m²		170.13	CARICO -SCARICO - LAVORAZIONI

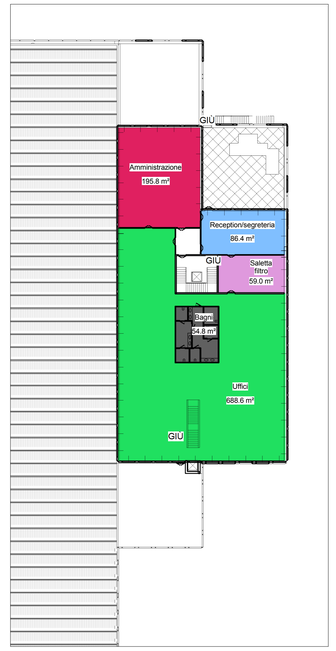

PLANIMETRIA LIVELLO UFFICI

DESTINAZIONI LIVELLO UFFICI

- Amministrazione
- Bagni
- Reception/segreteria
- Saletta filtro
- Uffici

VENTILAZIONE LIVELLO UFFICI				
DESTINAZIONE	AREA	SUPERFICIE AERO.	SUPERFICIE AERO. RICHIESTA	LIVELLO
Amministrazione	195.80 m²	45.60	24.48	UFFICI I
Bagni	54.83 m²	VENT. FORZ.	6.85	UFFICI I
Reception/segreteria	86.43 m²	18.90	10.80	UFFICI I
Saletta filtro	58.96 m²	VENT. FORZ.	7.37	UFFICI I
Uffici	688.64 m²	90.81	86.08	UFFICI I

ABAC PROGETTI

ARCHITETTI ASSOCIATI
VIA DELPINO N. 6/8 - CHIAVARI (GE)
TEL. 0185-323082 FAX 0185-379377

COMUNE : CHIAVARI

COMMITTENTE : Lames S.p.a.

PROGETTO DI : Permesso di costruire convenzionato in variante al P. di F. per la realizzazione di nuovo fabbricato ad uso produttivo

OGGETTO : RAPPORTI AEROILLUMINANTI

DISEGNATORE : ABAC

DATA : Gennaio 2012 | SCALA : 1:400 | TAVOLA : Q