
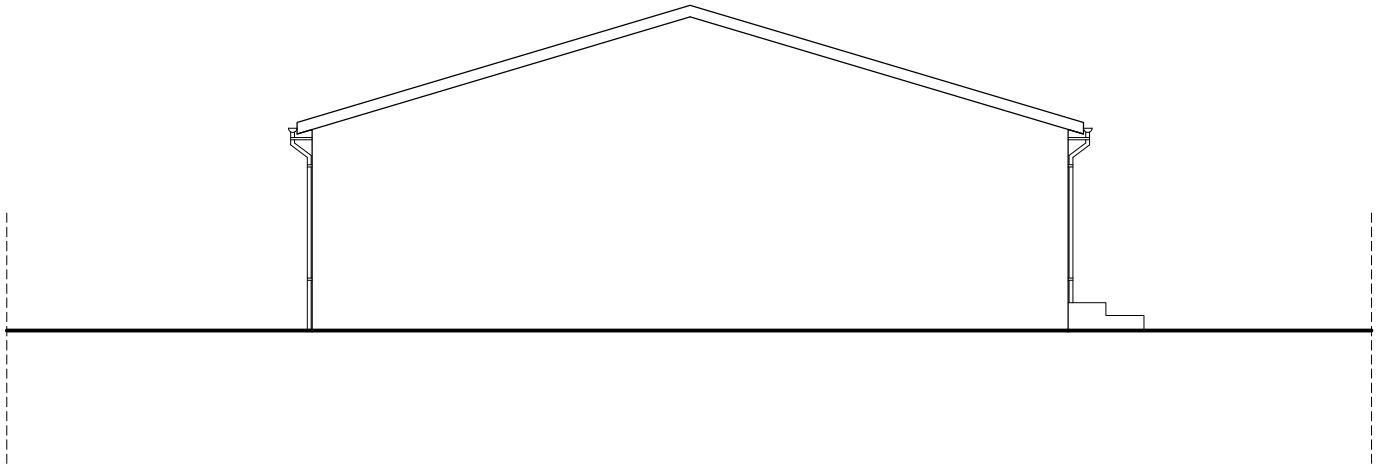


PROSPETTO NORD

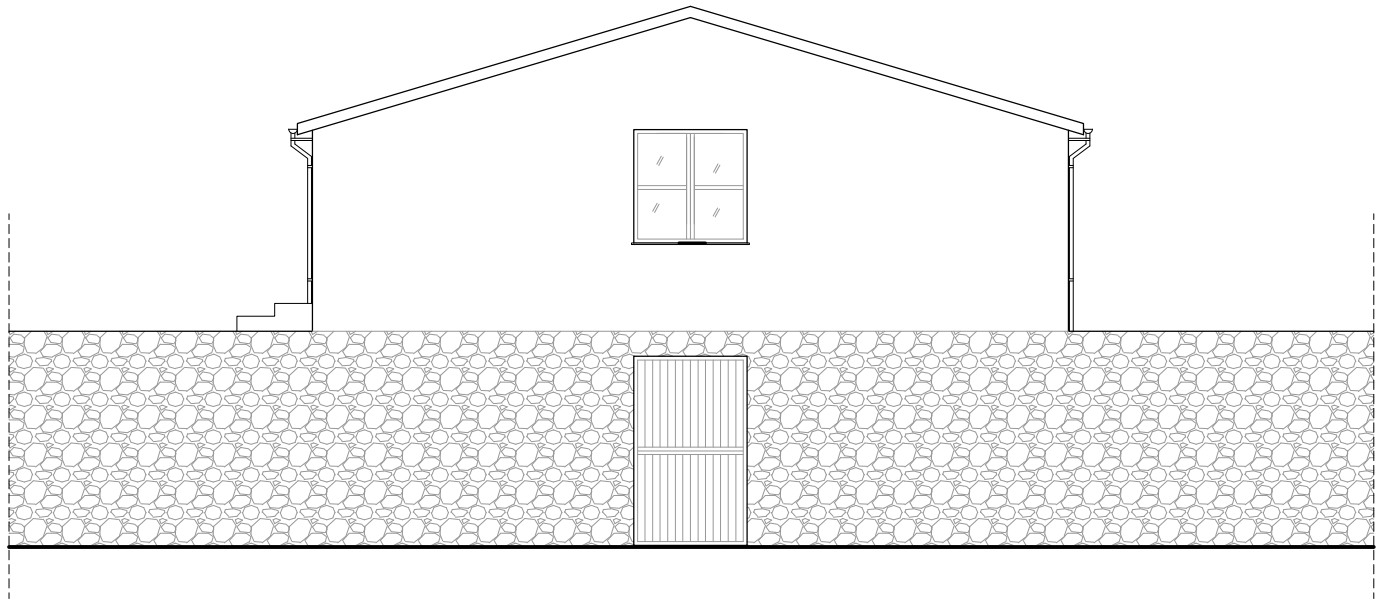

PROSPETTO SUD

PROGETTO – scala 1:100