
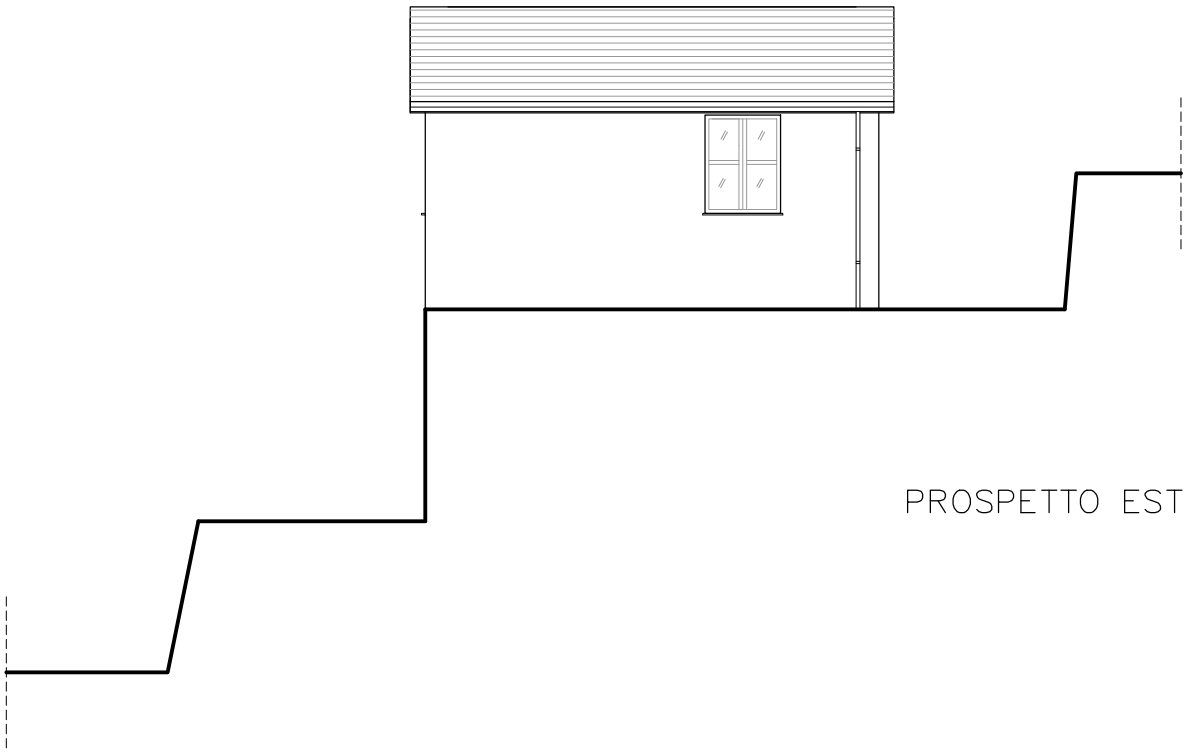


PROSPETTO EST

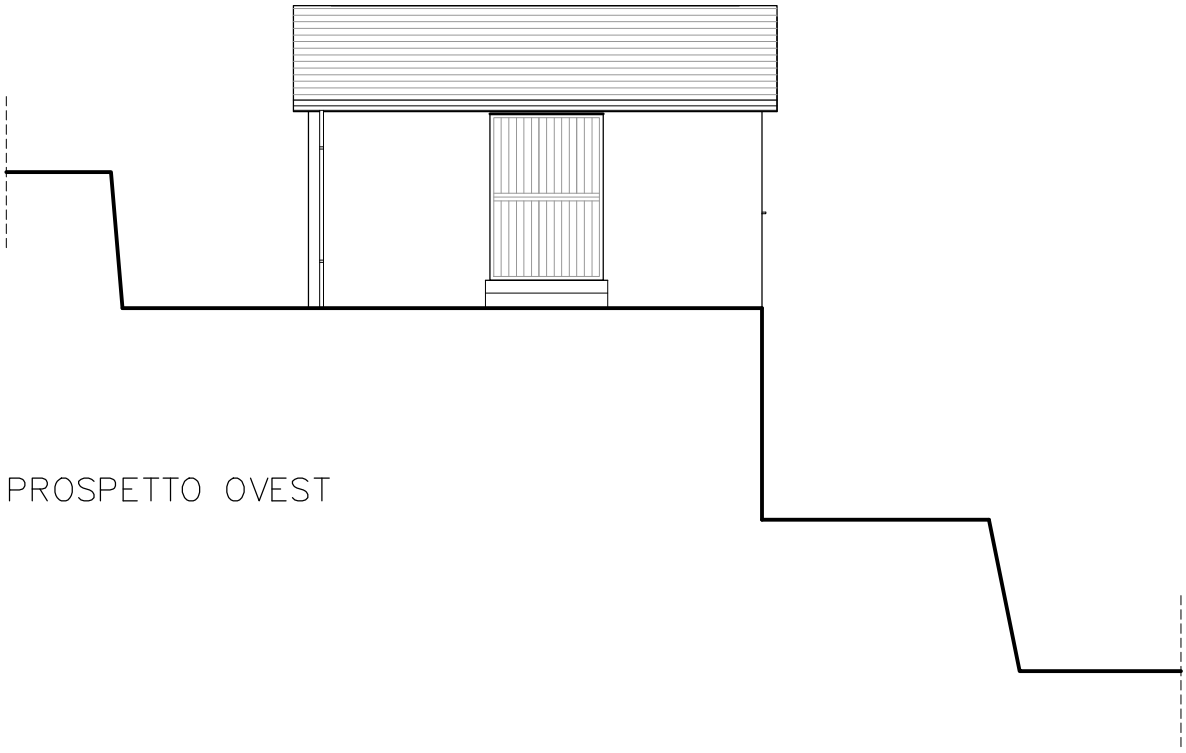

PROSPETTO OVEST

PROGETTO – scala 1:100