
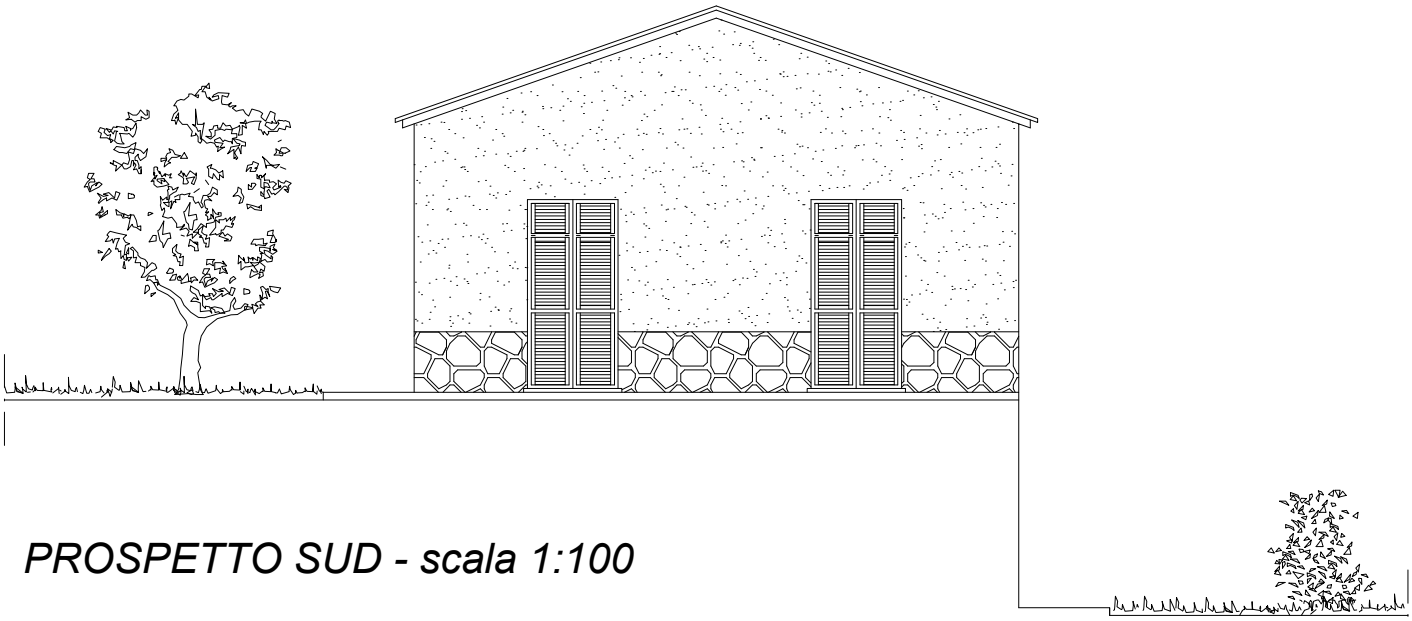


*PROSPETTO SUD - scala 1:100*

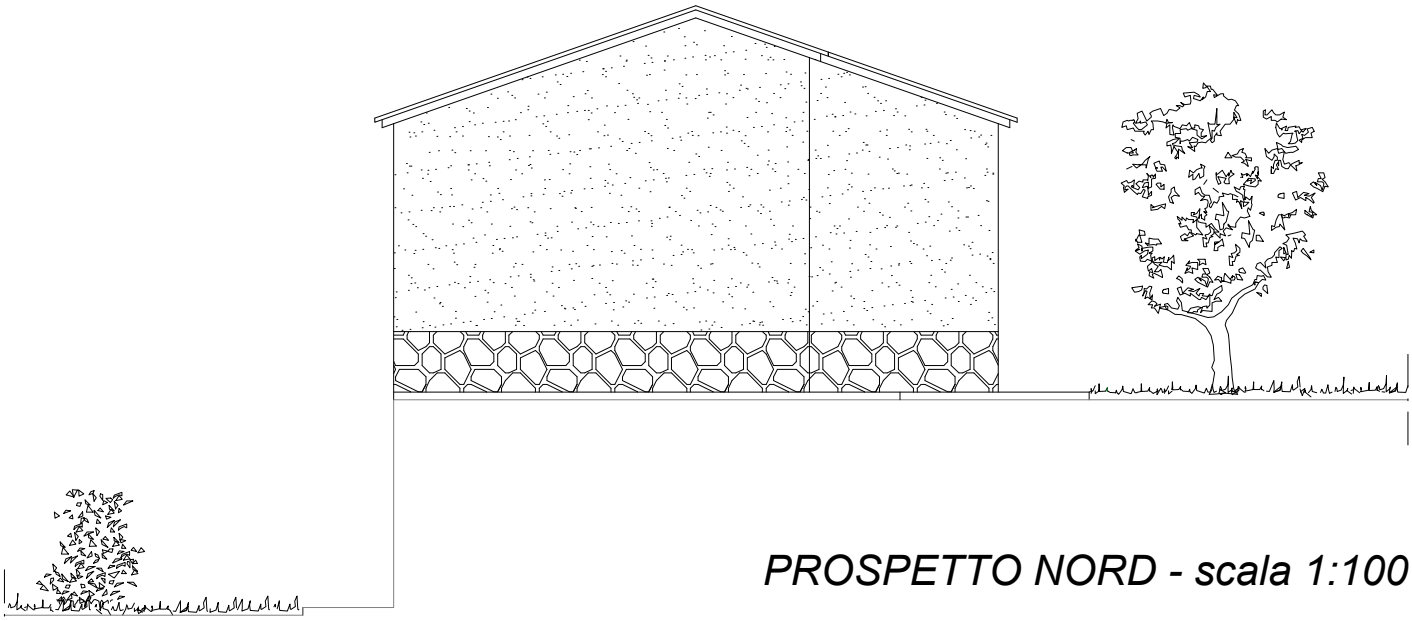

*PROSPETTO NORD - scala 1:100*