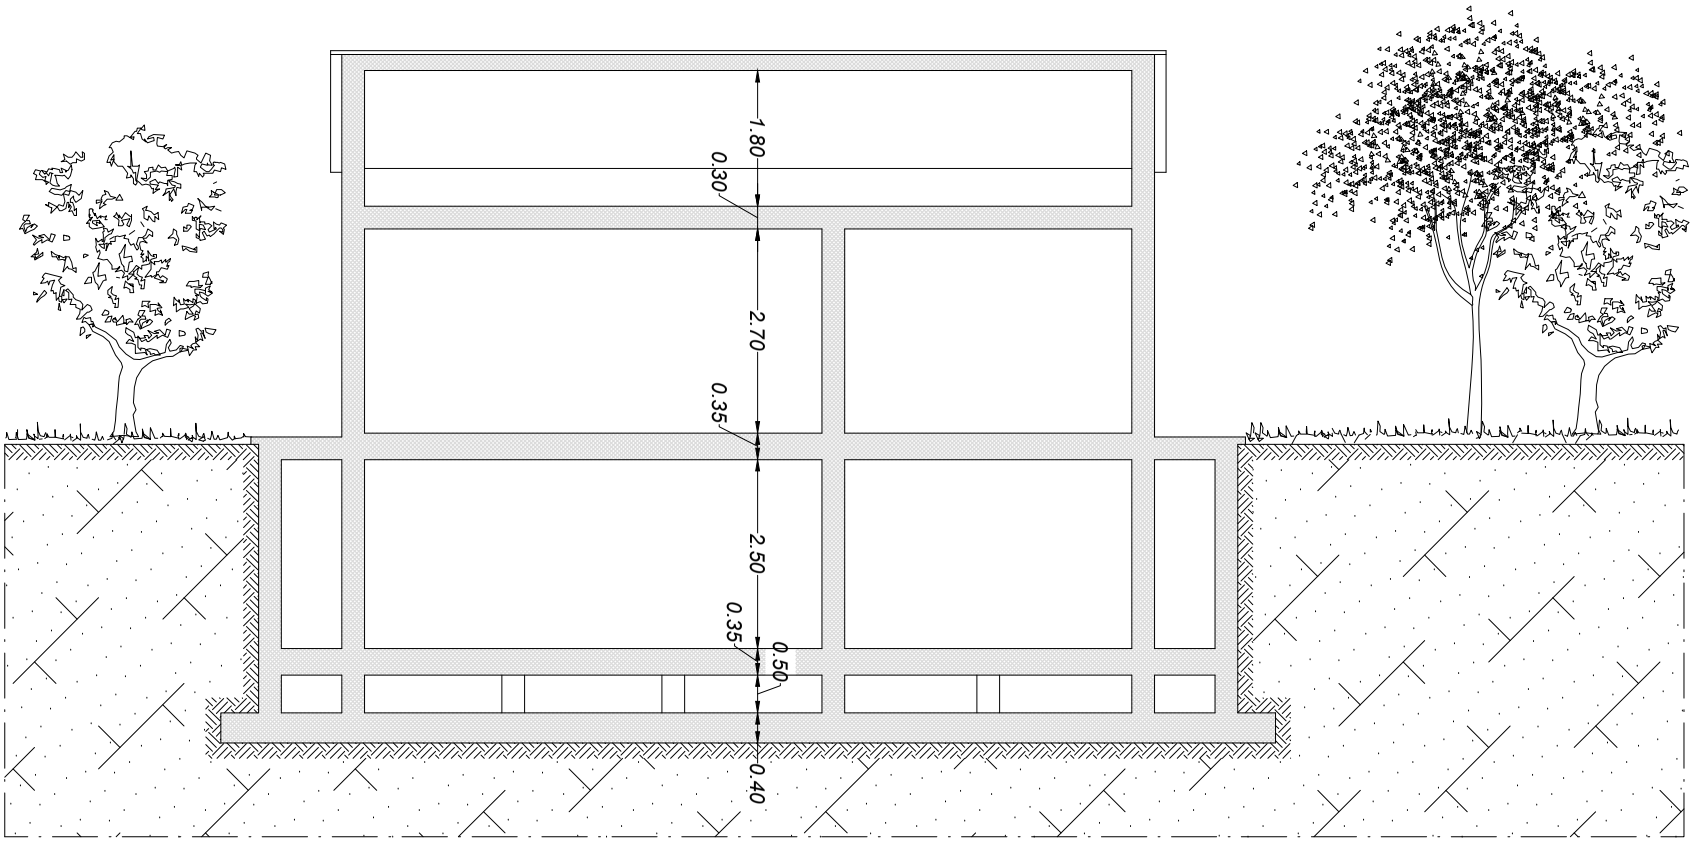


SEZIONE A - A - scala 1:100