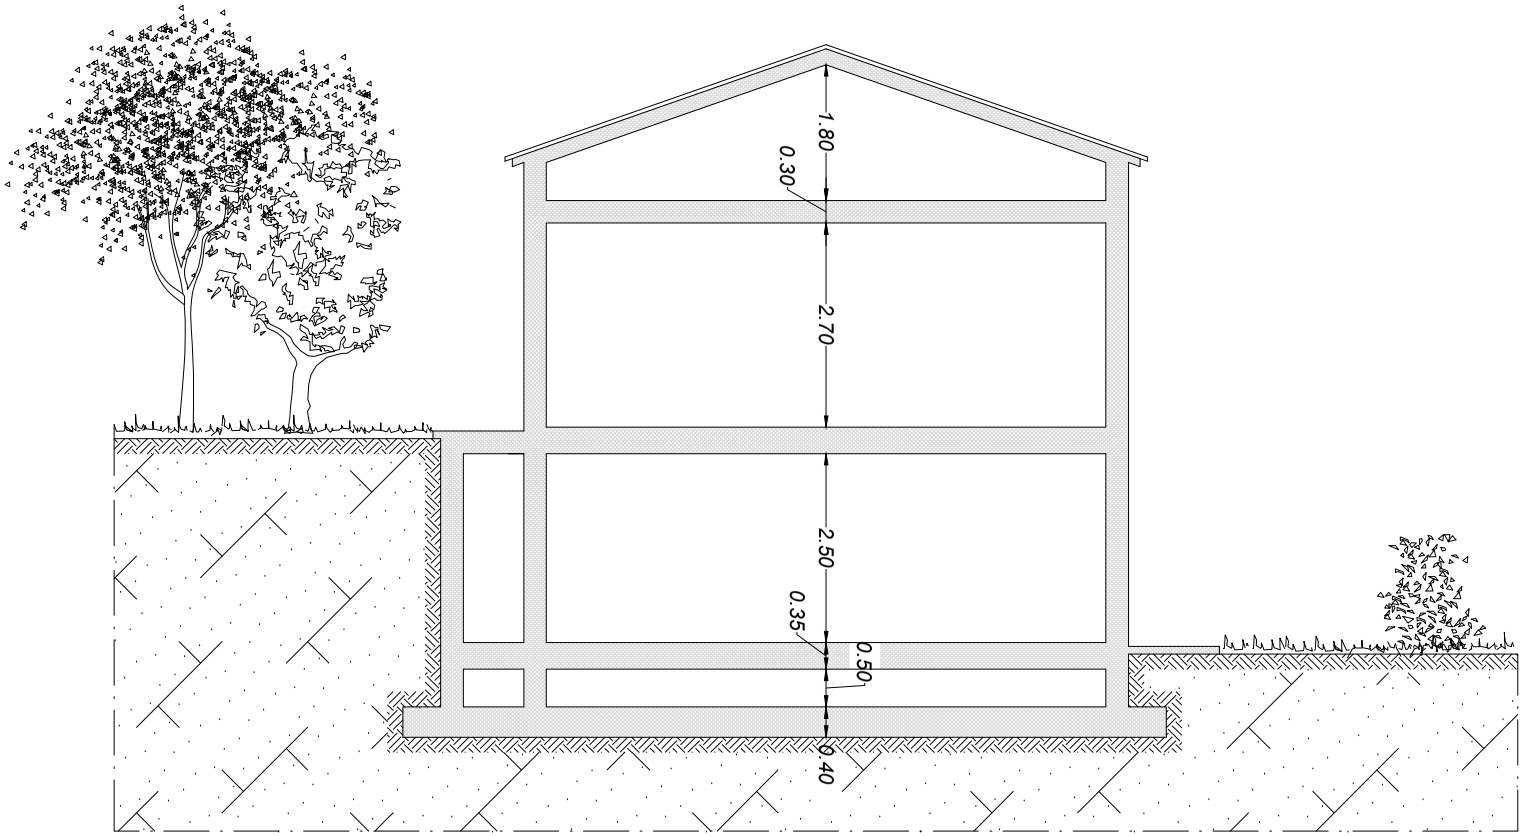


SEZIONE B - B - scala 1:100