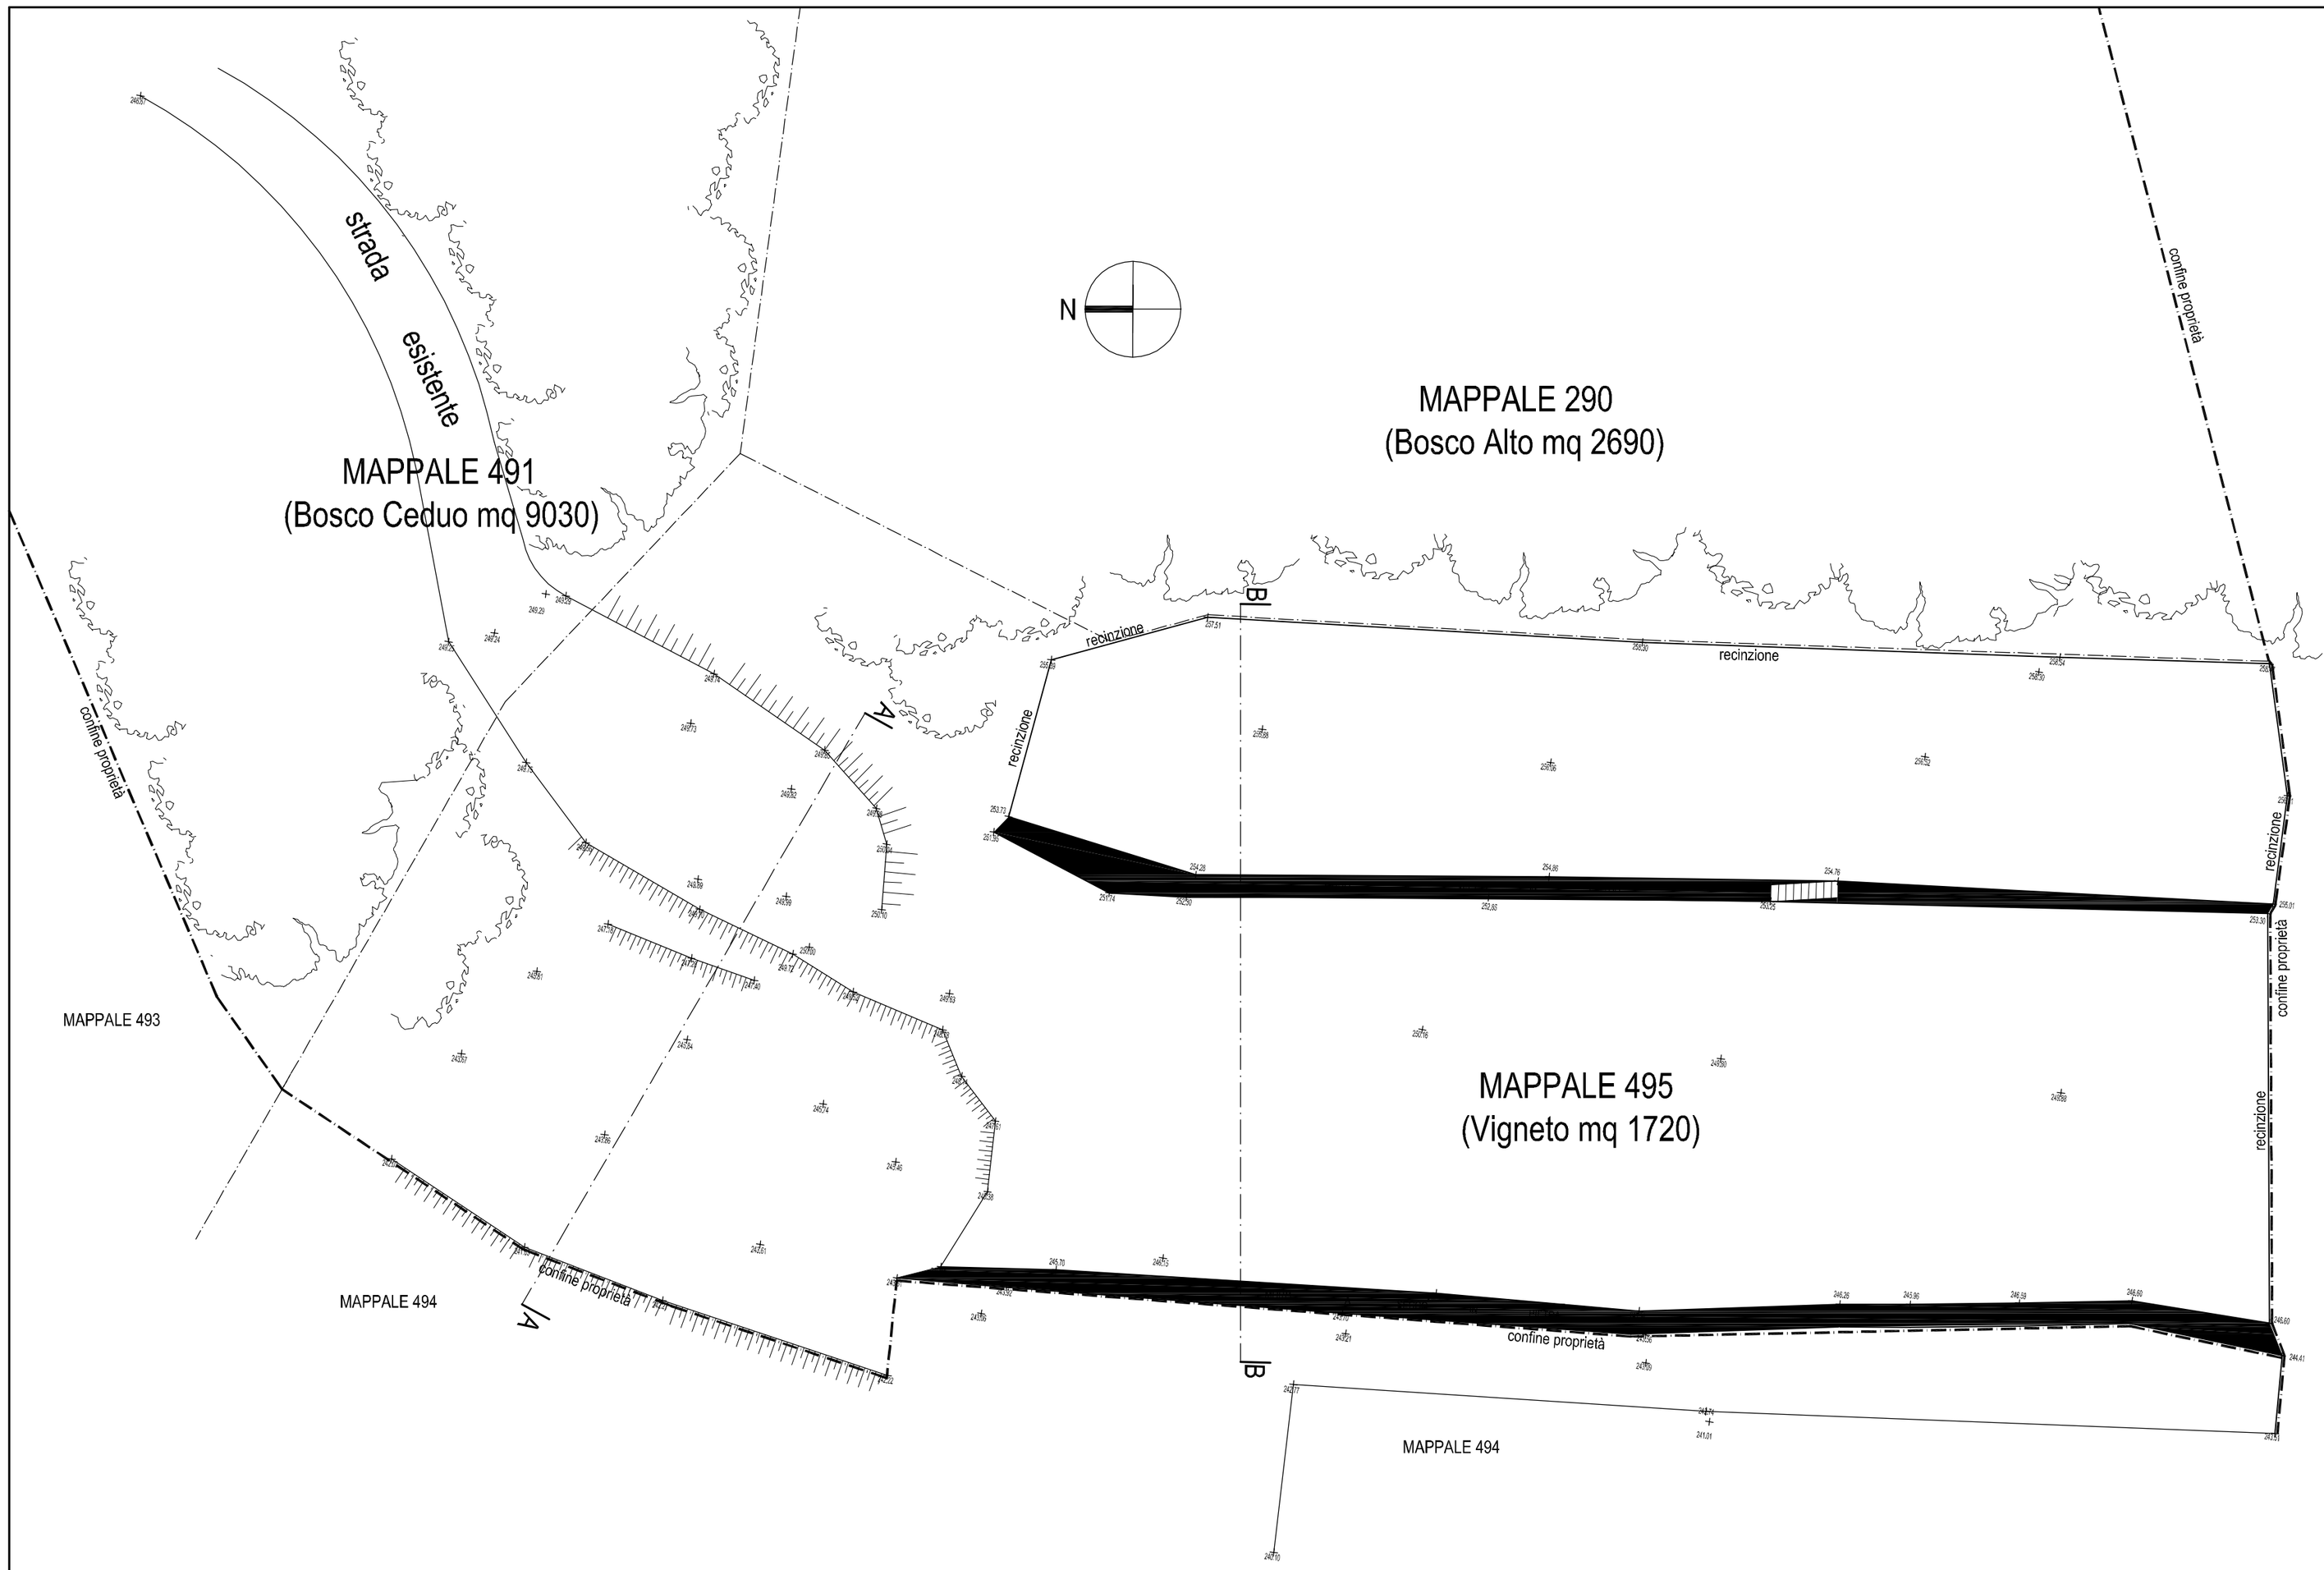


progetto: REALIZZAZIONE DI POLO NATURALISTICO-CULTURALE		scala: 1:200
ubicazione: LOCALITA' COSTA DI VANDARECCA - COMUNE DI FRAMURA		data:
soggetto attuatore:	oggetto: STATO ATTUALE PLANIMETRIA GENERALE	tavola: