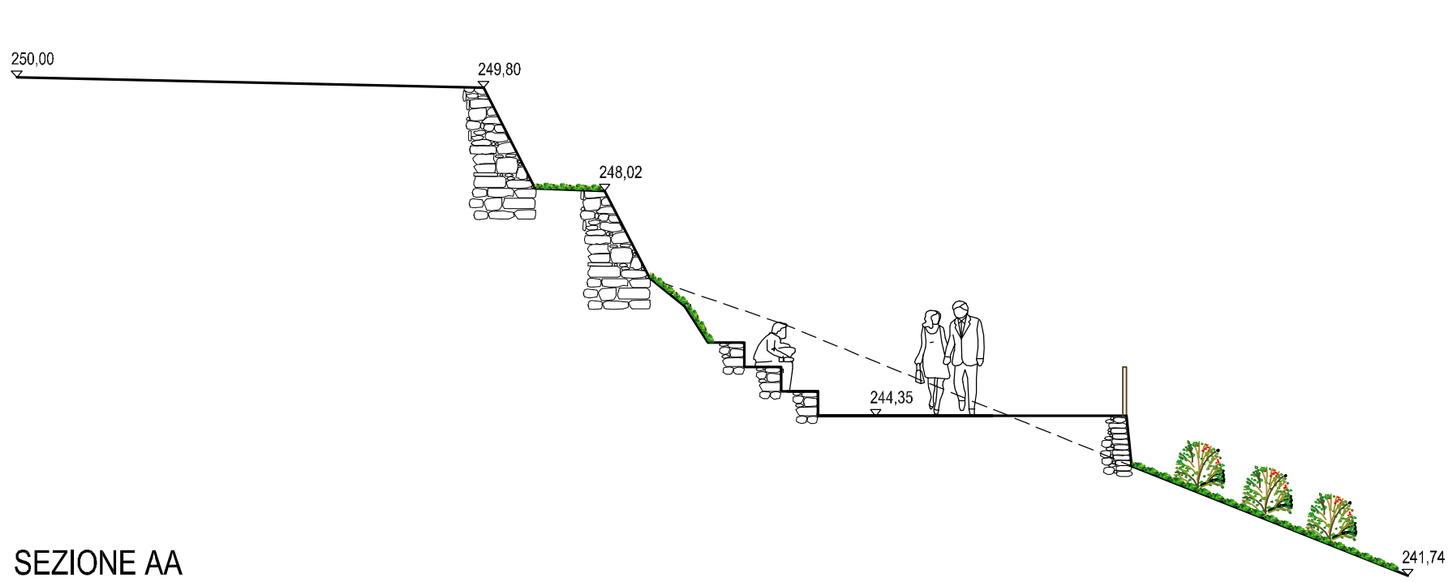


SEZIONE AA

SEZIONE BB

progetto: REALIZZAZIONE DI POLO NATURALISTICO-CULTURALE		scala: 1:100
ubicazione: LOCALITA' COSTA DI VANDARECCA - COMUNE DI FRAMURA		data:
soggetto attuatore:	oggetto: STATO IN PROGETTO SEZIONE A-A E B-B	tavola: